


ÚZEMNÝ PLÁN OBCE DRÁBSKO

ZMENY A DOPLNKY č.5

PERSPEKTÍVNE VYUŽITIE PPF - EXTRAVILÁN

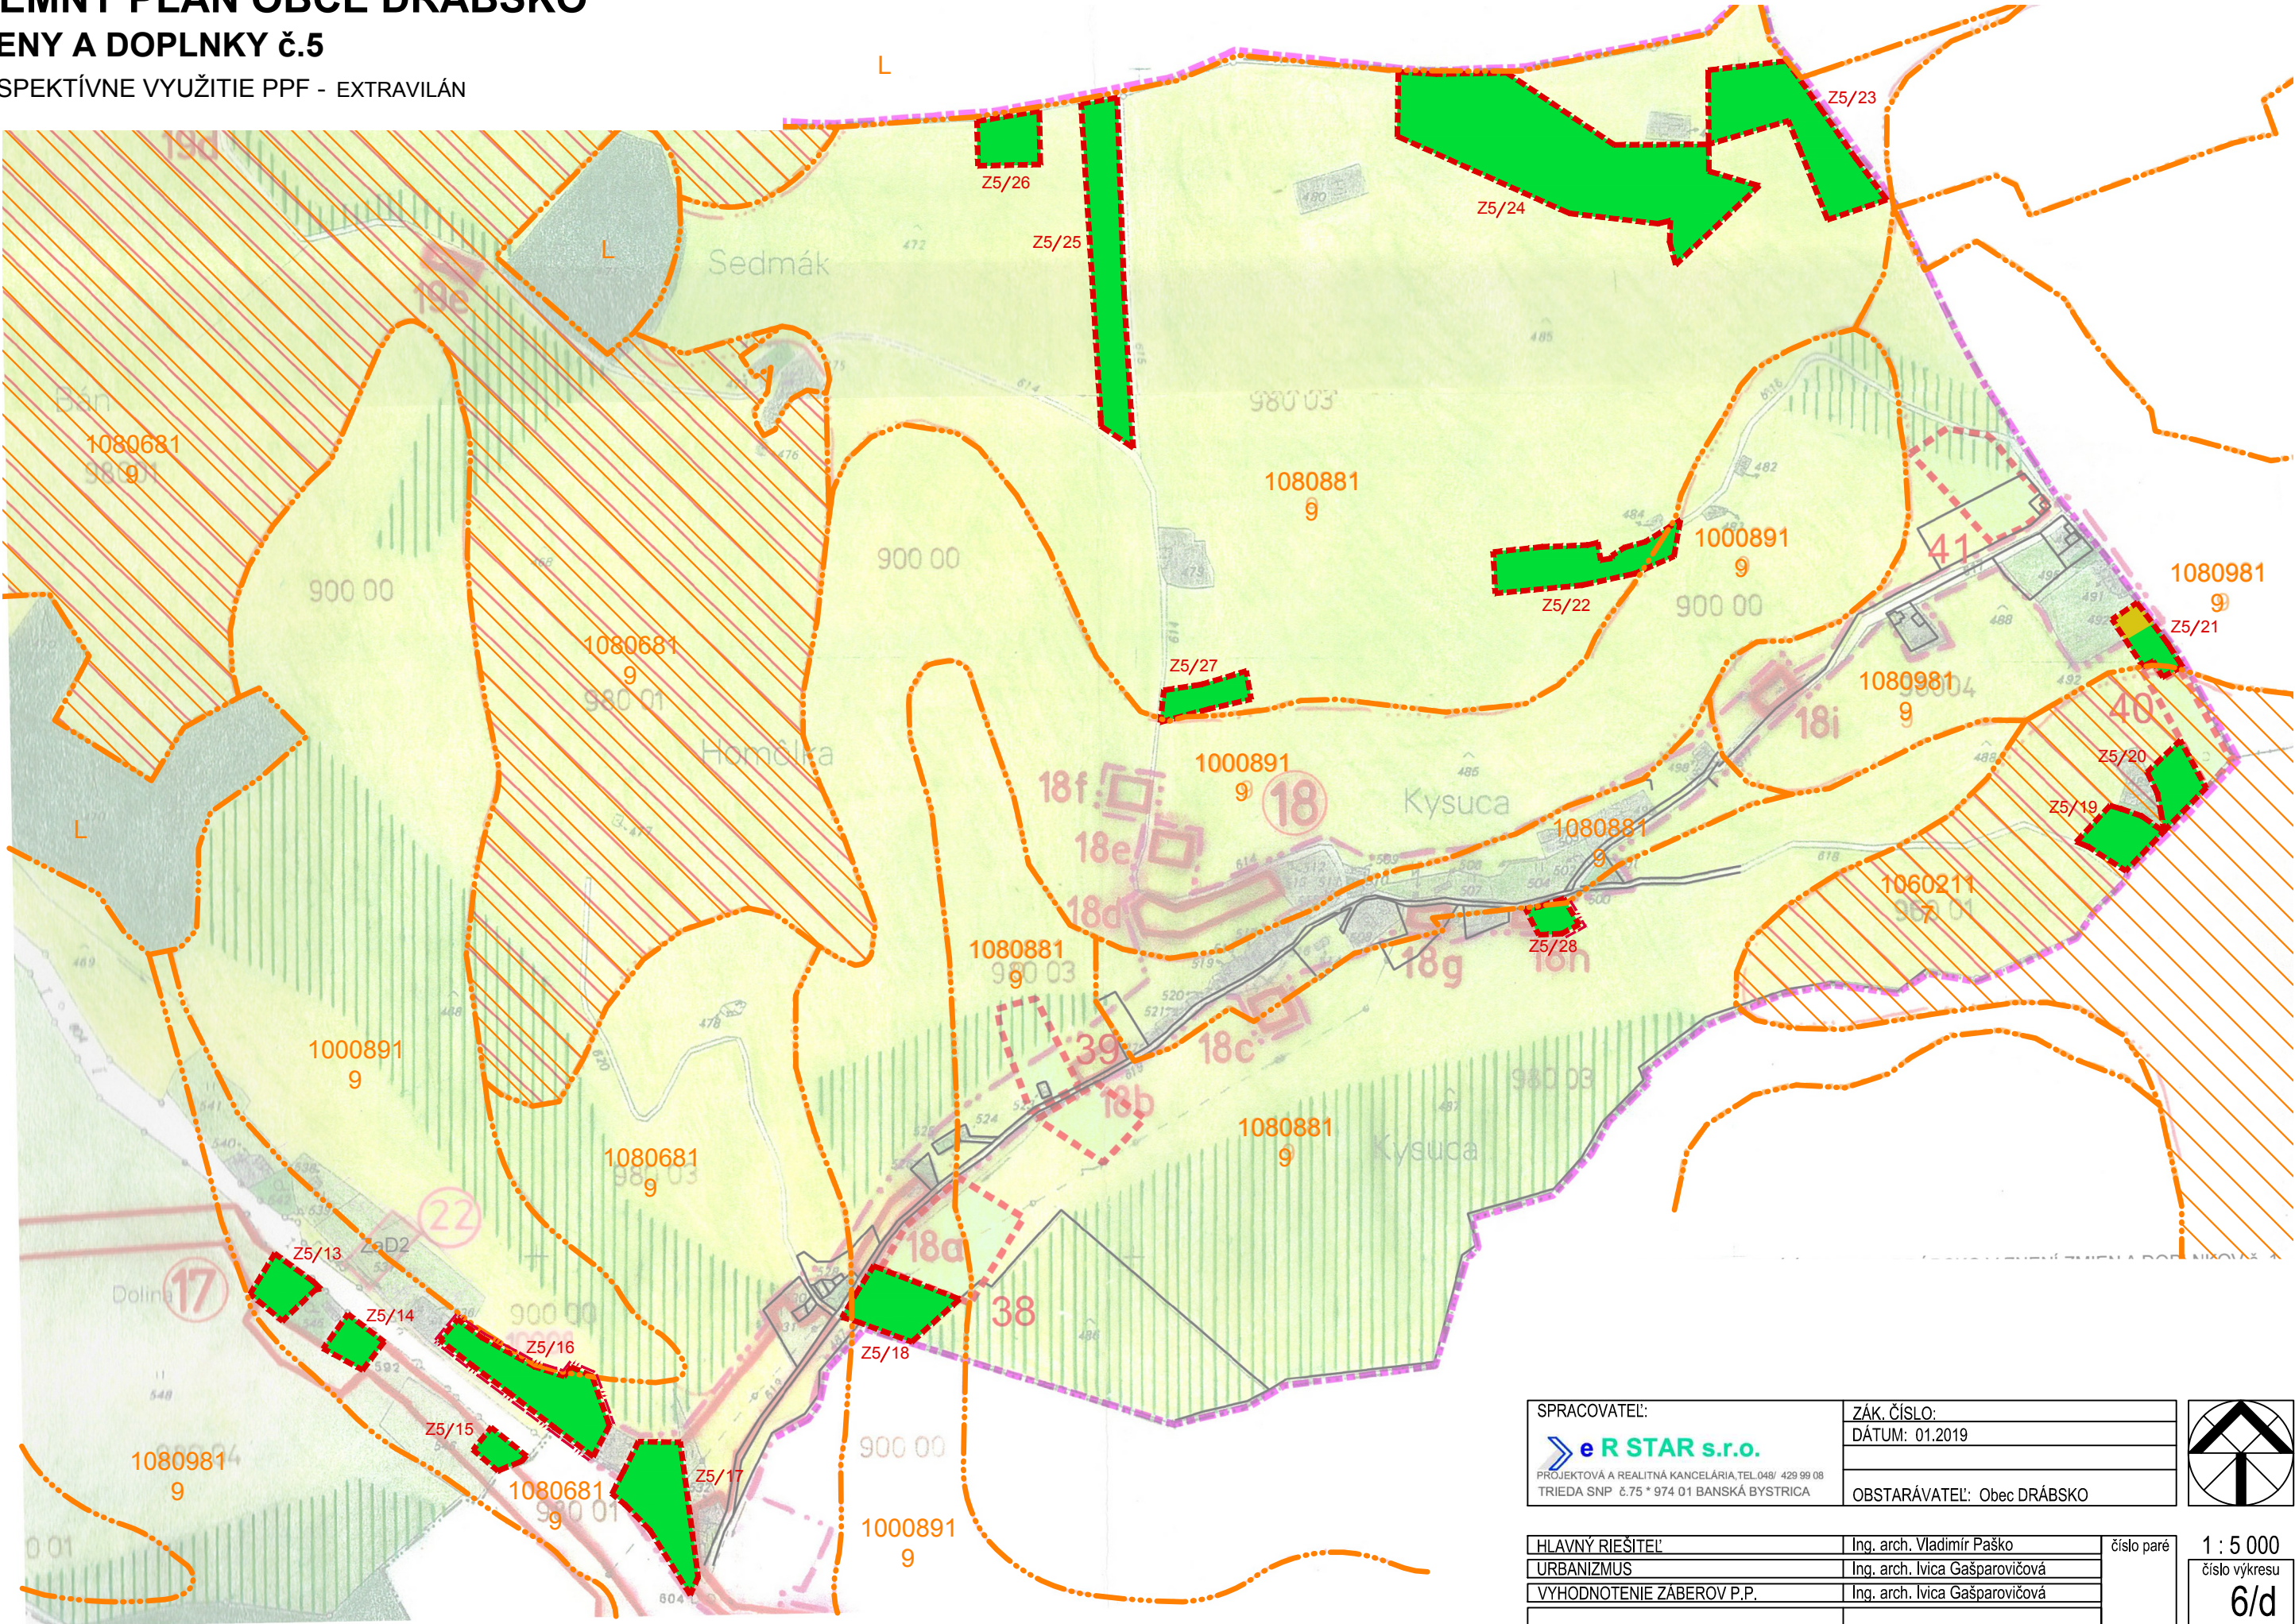

SPRACOVATEĽ:		ZÁK. ČÍSLO:		
 PROJEKTOVÁ A REALITNÁ KANCELÁRIA, TEL. 048/ 429 99 08 TRIEĎA SNP 6.75 * 974 01 BANSKÁ BYSTRICA		DÁTUM: 01.2019		
		OBSTARÁVATEĽ: Obec DRÁBSKO		

HLAVNÝ RIEŠITEĽ	Ing. arch. Vladimír Paško	číslo paré	1 : 5 000 číslo výkresu 6/d
URBANIZMUS	Ing. arch. Ivica Gašparovičová		
VYHODNOTENIE ZABEROV P.P.	Ing. arch. Ivica Gašparovičová		