


ÚZEMNÝ PLÁN OBCE DRÁBSKO

ZMENY A DOPLNKY č.5

PERSPEKTÍVNE VYUŽITIE PPF - EXTRAVILÁN

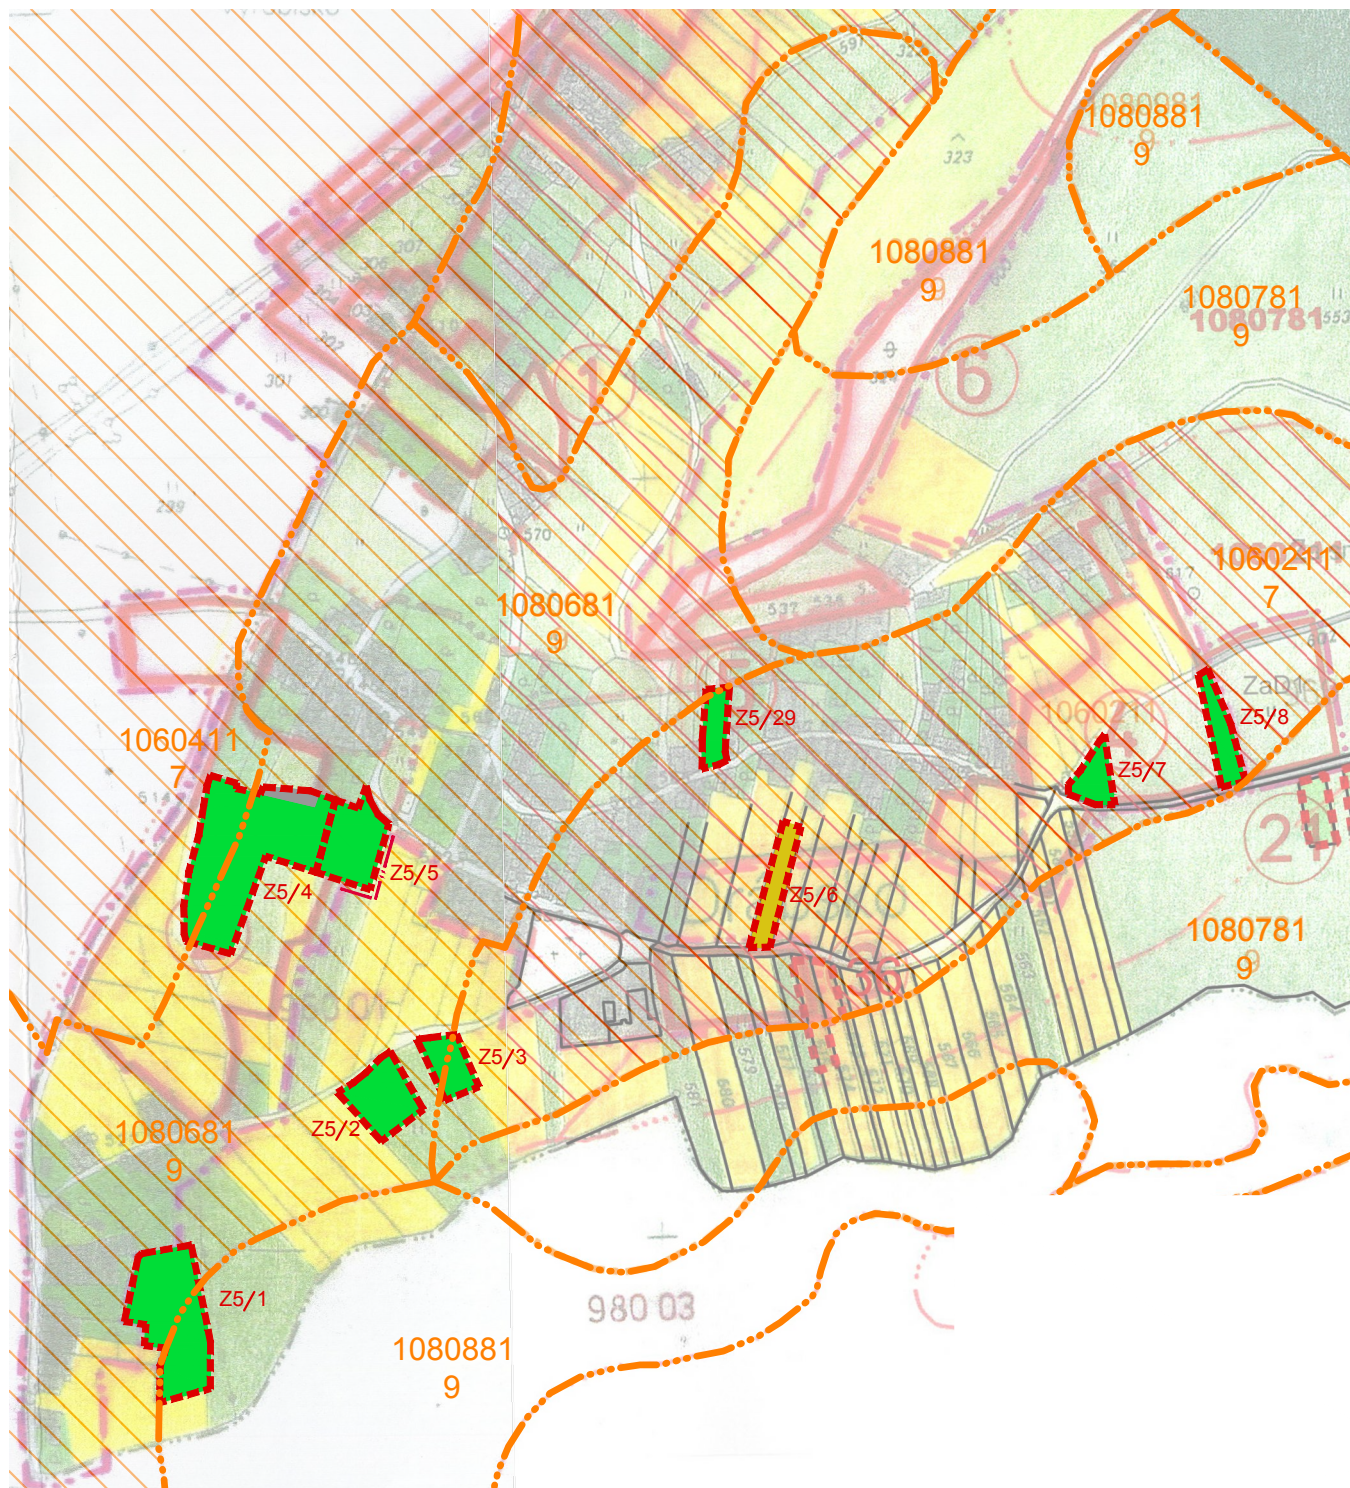

SPRACOVATEĽ:


e R STAR s.r.o.

PROJEKTOVÁ A REALITNÁ KANCELÁRIA, TEL. 048/ 429 99 08
TRIEDA SNP č. 75 * 974 01 BANSKÁ BYSTRICA

ZÁK. ČÍSLO:

DÁTUM: 01.2019

OBSTARÁVATEĽ: Obec DRÁBSKO

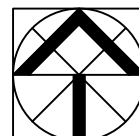

HLAVNÝ RIEŠITEĽ

Ing. arch. Vladimír Paško

číslo paré

URBANIZMUS

Ing. arch. Ivica Gašparovičová

VYHODNOTENIE ZÁBEROV P.P.

Ing. arch. Ivica Gašparovičová

1 : 5 000

číslo výkresu

6/b