



ZMENY A DOPLNKY 05/2018 - NÁVRH SEA
ÚPN-O LEOPOLDOV
objednávateľ
spracovateľ
MESTO LEOPOLDOV
Ing. arch. Eva Krupová
autorizovaný architekt SKA
spracované november 2018 M 1:5000
OCHRANA PRÍRODY A TVORBA KRAJINY B.08.a

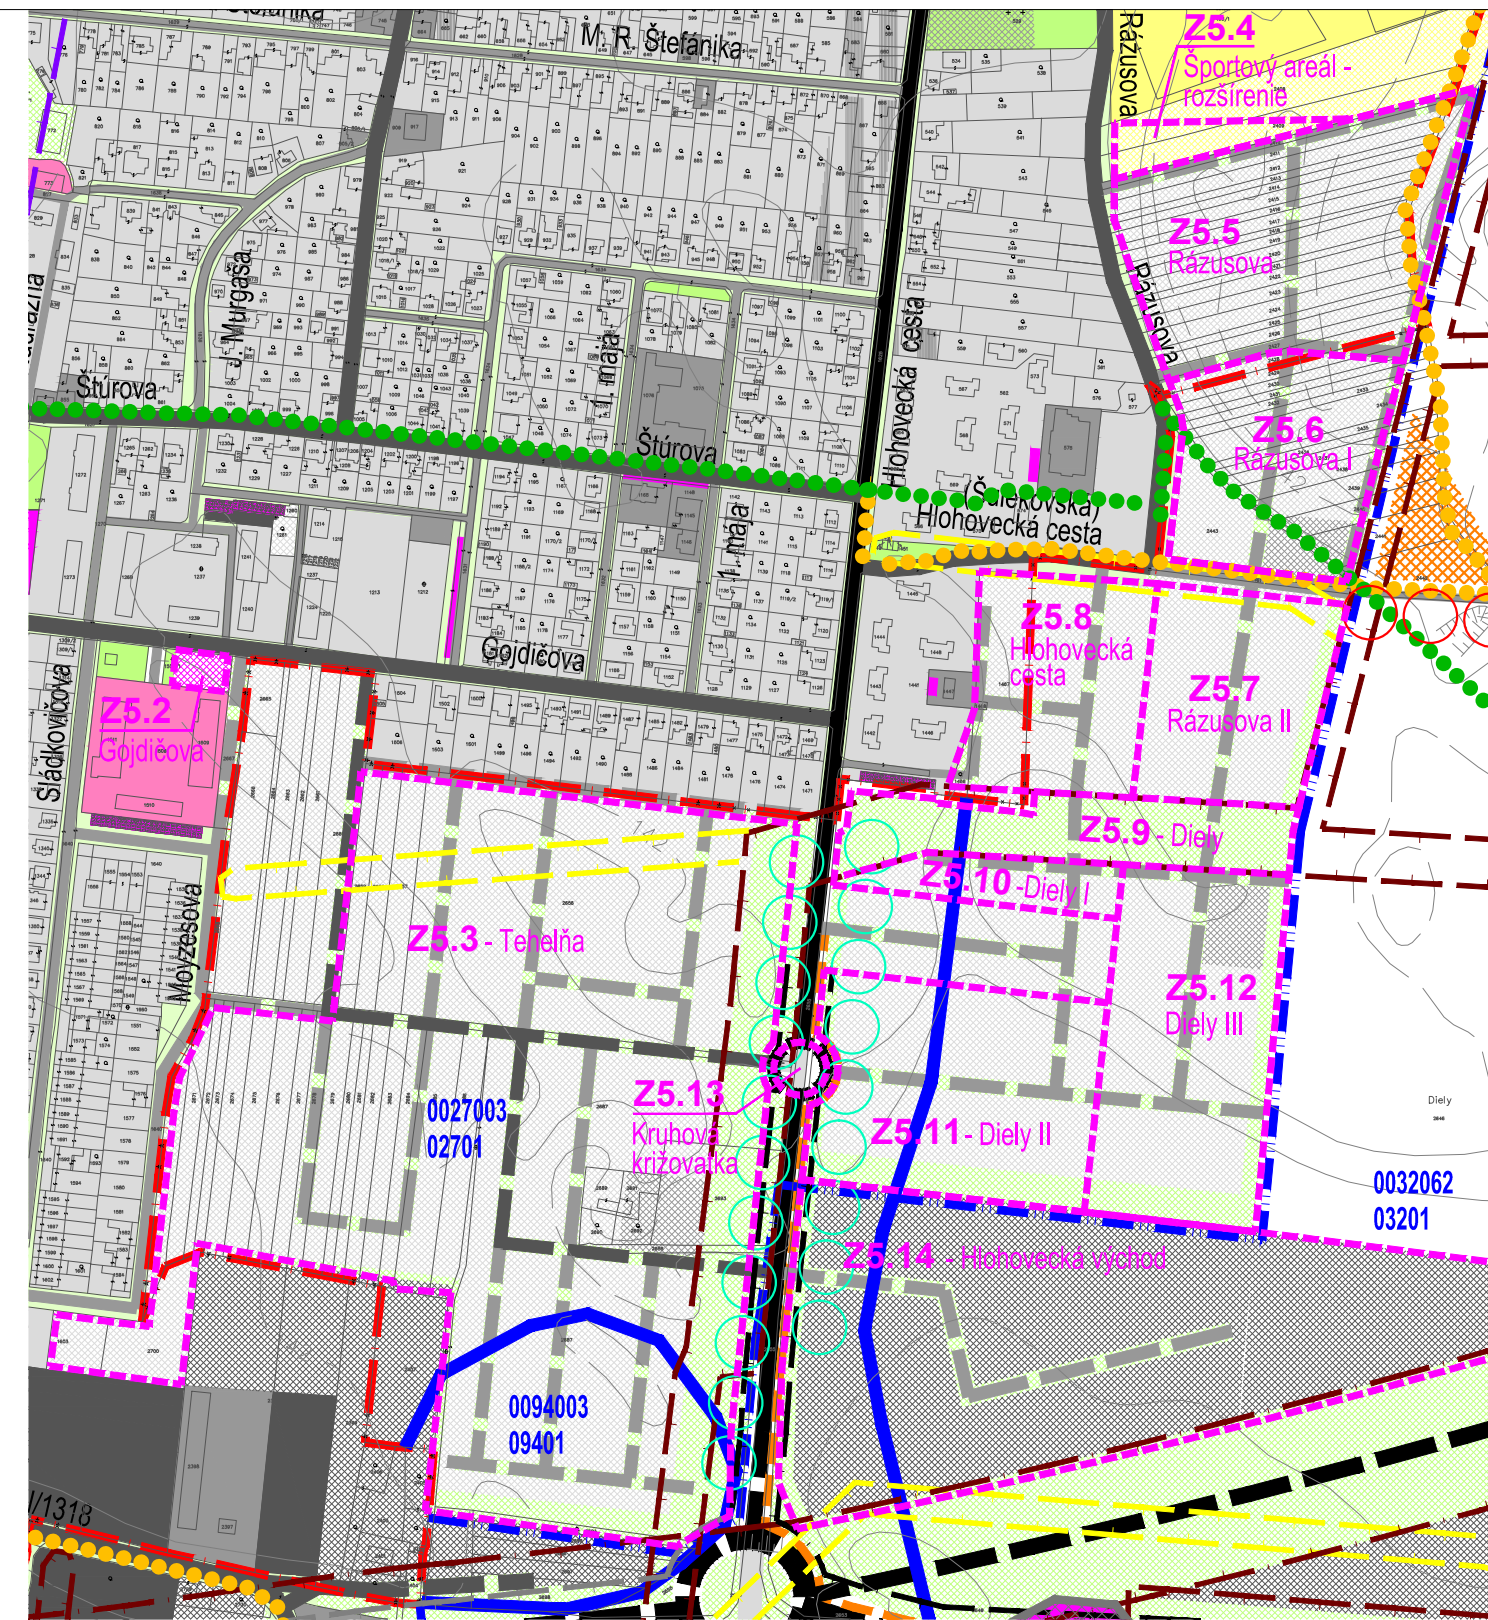


ZMENY A DOPLNKY 05/2018 - NÁVRH SEA
ÚPN-O LEOPOLDOV
objednávateľ
spracovateľ
MESTO LEOPOLDOV
Ing. arch. Eva Krupová
autorizovaný architekt SKA
spracované november 2018 M 1:5000
OCHRANA PRÍRODY A TVORBA KRAJINY B.08.b

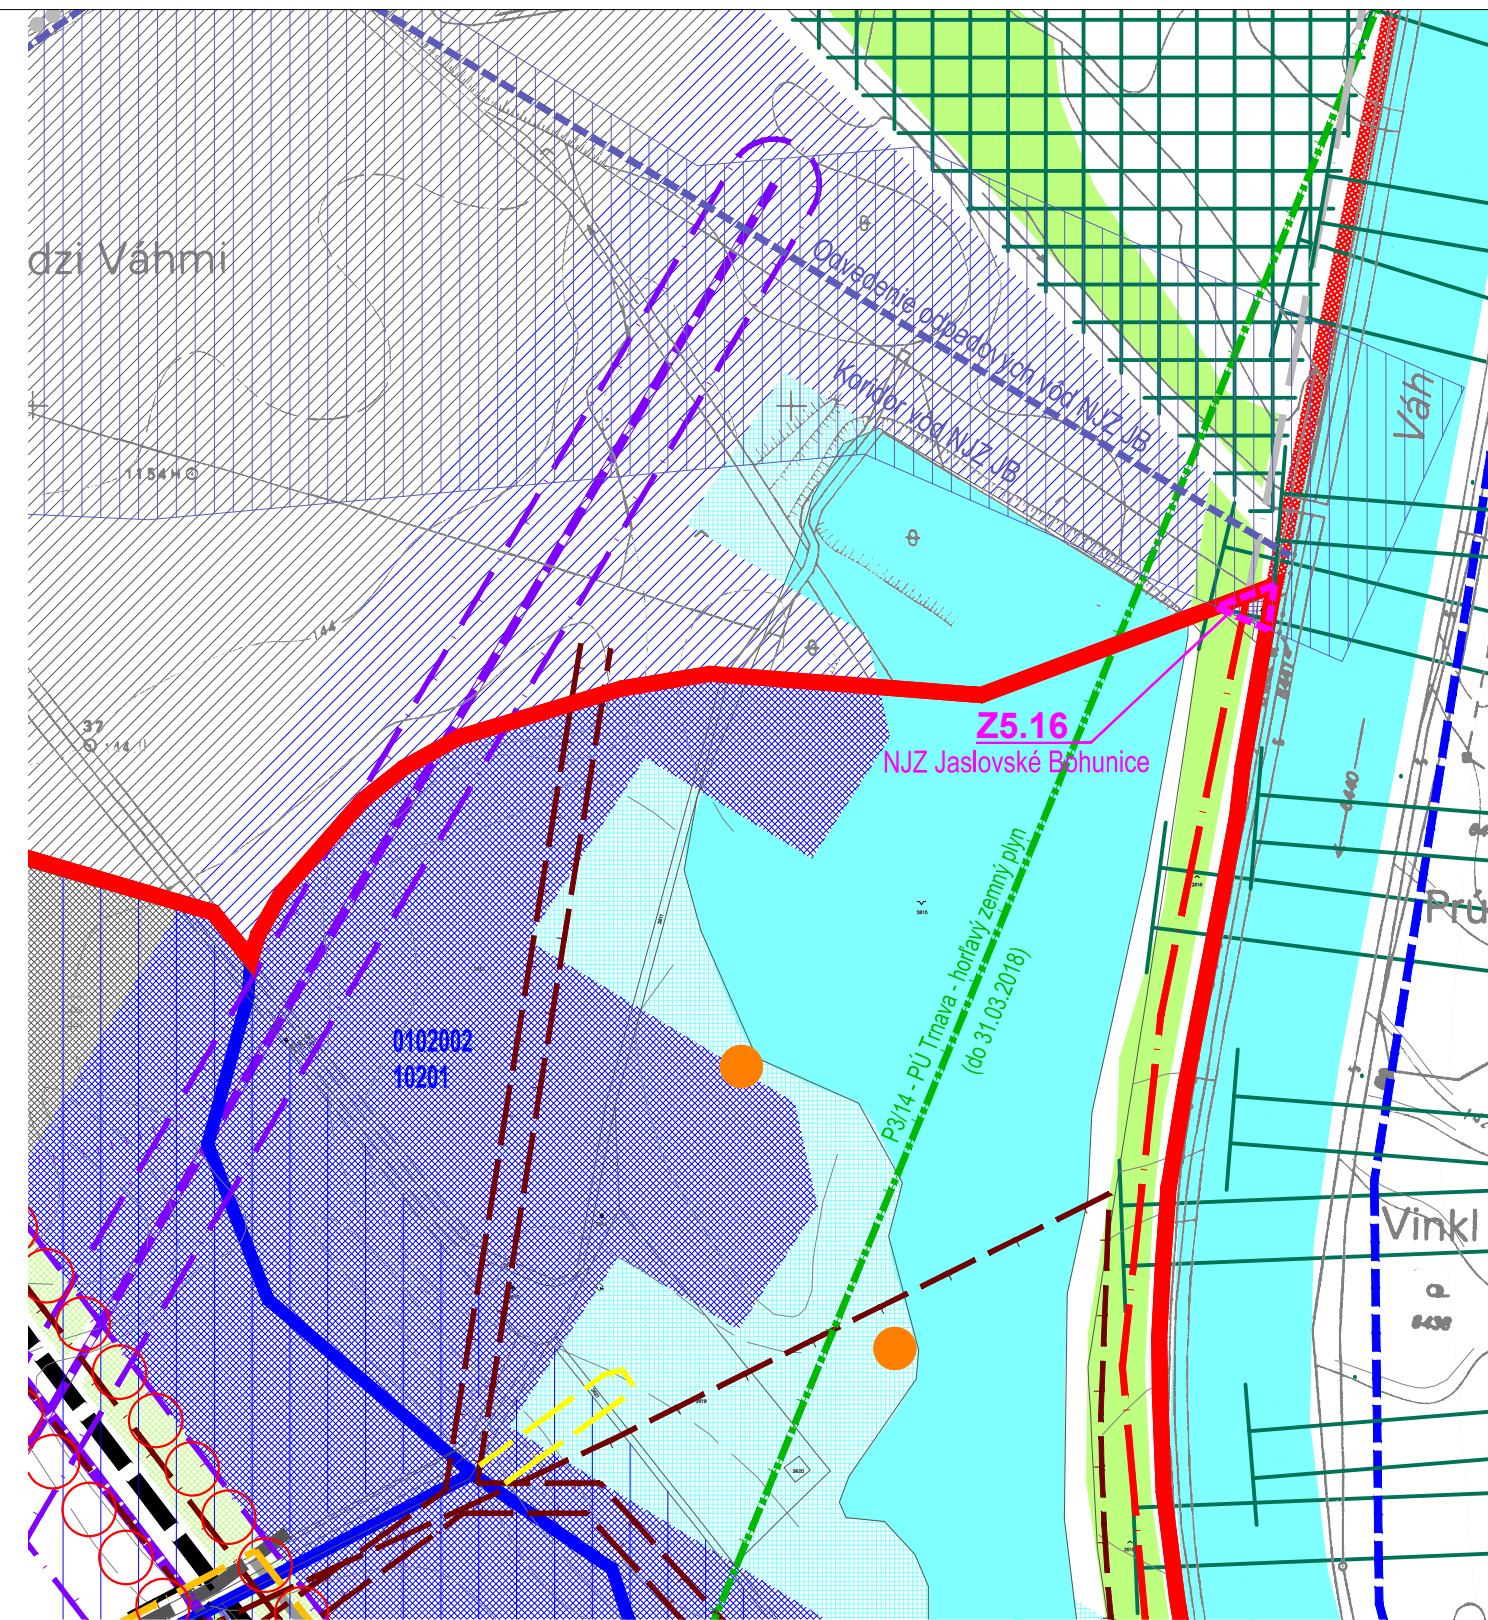

ZMENY A DOPLNKY 05/2018 - NÁVRH SEA
ÚPN-O LEOPOLDOV
objednávateľ
spracovateľ
MESTO LEOPOLDOV
Ing. arch. Eva Krupová
autorizovaný architekt SKA
spracované november 2018 M 1:5000
OCHRANA PRÍRODY A TVORBA KRAJINY B.08.c



ZMENY A DOPLNKY 05/2018 - NÁVRH SEA
ÚPN-O LEOPOLDOV
objednávateľ
spracovateľ
MESTO LEOPOLDOV
Ing. arch. Eva Krupová
autorizovaný architekt SKA
spracované november 2018 M 1:5000
OCHRANA PRÍRODY A TVORBA KRAJINY B.08

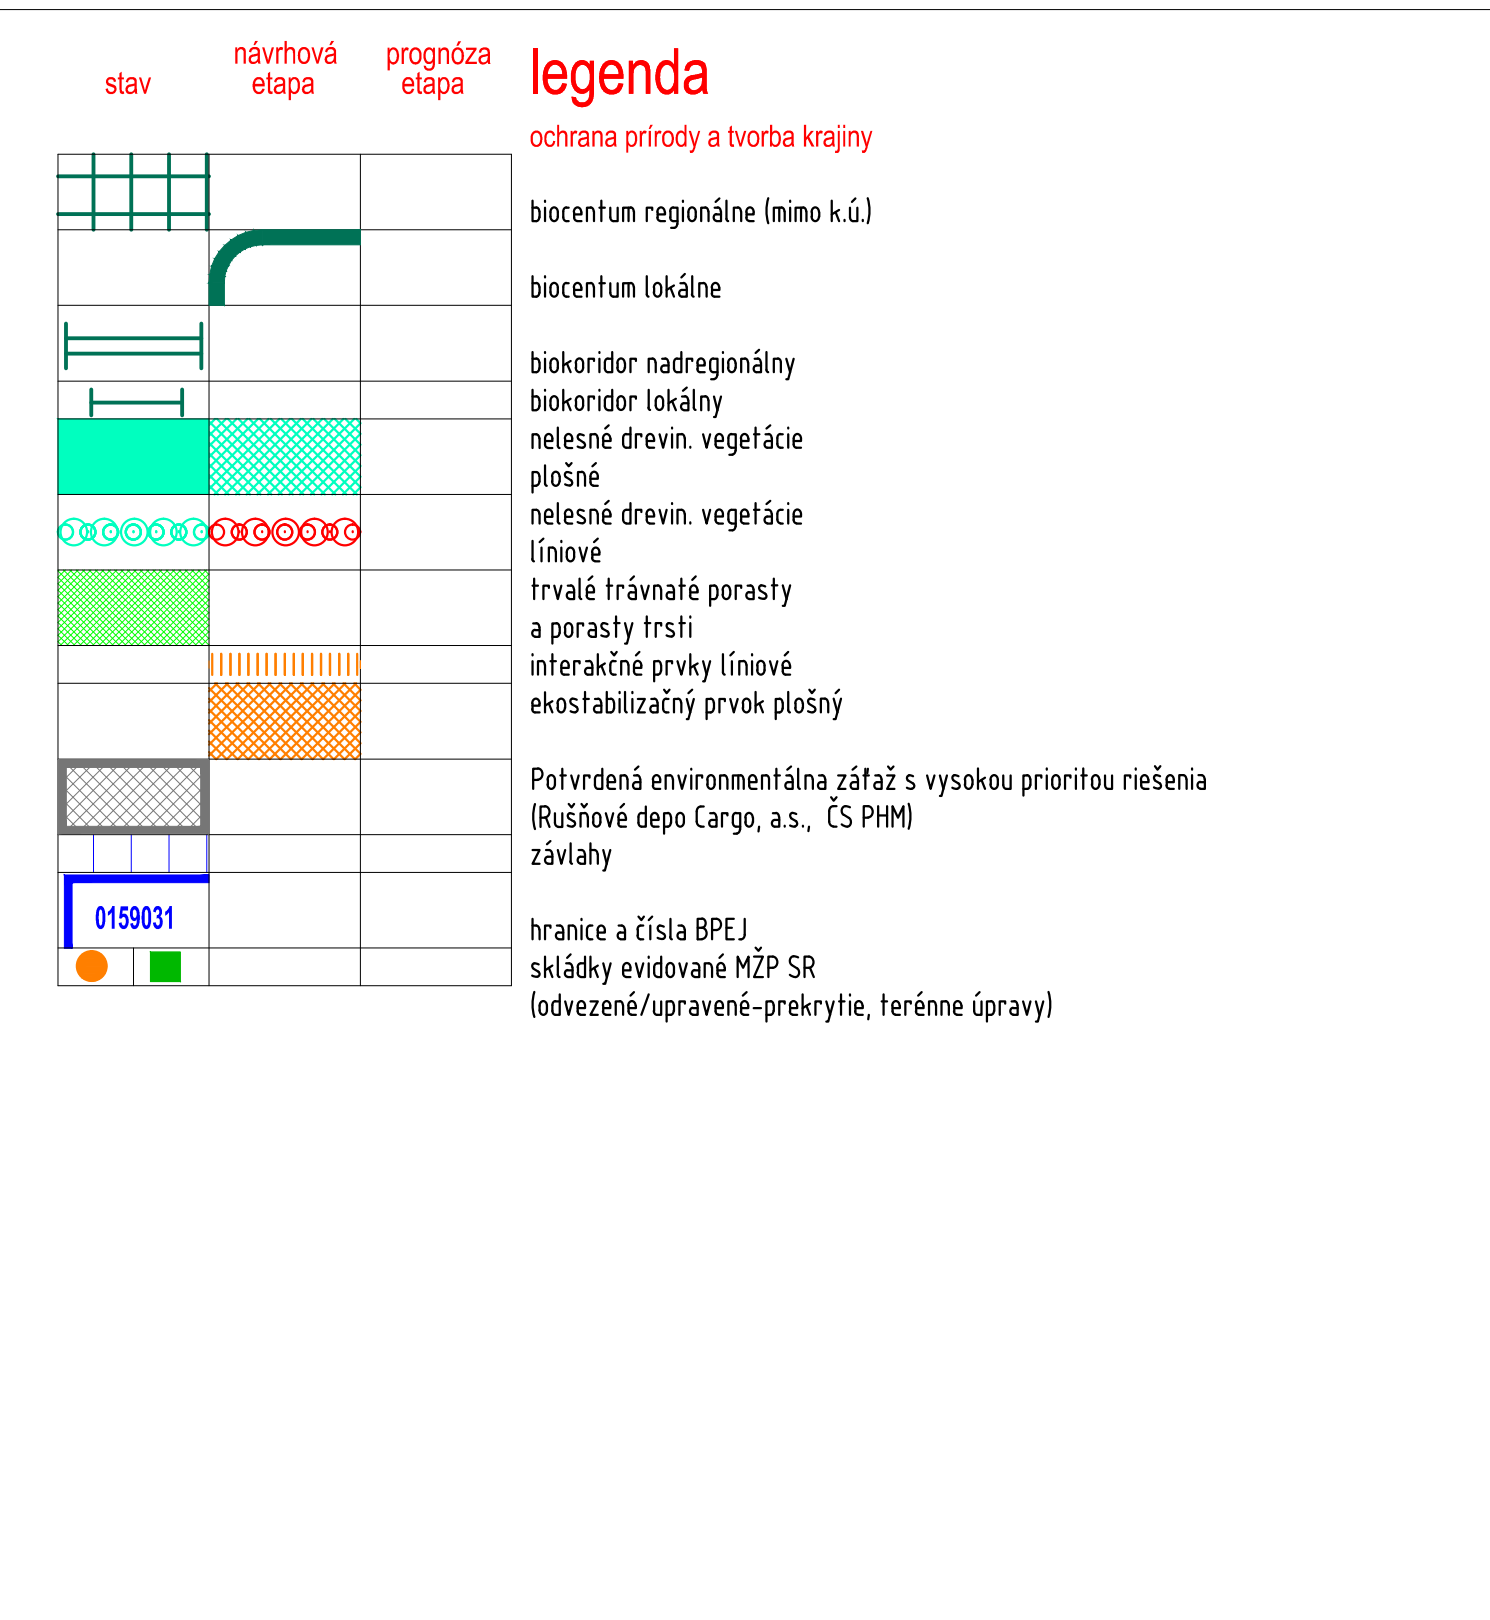

ZMENY A DOPLNKY 05/2018 - NÁVRH SEA
ÚPN-O LEOPOLDOV
objednávateľ
spracovateľ
MESTO LEOPOLDOV
Ing. arch. Eva Krupová
autorizovaný architekt SKA
spracované november 2018 M 1:5000
OCHRANA PRÍRODY A TVORBA KRAJINY B.08

stav	návrhová etapa	prognóza etapa	legenda
			Hranica katastrálneho územia obce
			Hranica zastavaného územia
			Hranica riešeného územia Zmeny a doplnky 05/2018
			Cyklotrasa-miestna vedľajšia - Zmeny a doplnky 05/2018
			Vodné plochy a toky
			Plochy krajiny zelene - lesy a vysoká zeleň v krajine
			Limitujúce faktory priestorového rozvoja
			Ochranné a bezpečnostné pásma trás a zariadení technickej infraštruktúry
			----- II ----- na zrušenie
			Ochranné pásma železnice
			Ochranné pásma ciest I. a II. triedy
			Bezpečnostné a hygienické ochranné pásma zariadení OV
			Základné funkcie urbanizovaného územia
			Plochy nízkopodlažnej zástavby - bytové a rodinné domy
			Plochy základnej občianskej vybavenosti obce
			ÚVTOS a ÚVV Leopoldov (vážnica)
			Plochy polyfunkcie mestotvorného charakteru - občianska vybavenosť/bývanie
			(s vyšším zastúpením podielu OV - nad 30% celk. podl. plochy zástavby)
			Plochy priemyselnej výroby a areálov podnikateľských aktivít, zberný dvor
			Plochy zariadení a areálov tech. vybavenosti
			Prístav
			Plocha rekultivácie skládok KO
			Plochy športových areálov a zariadení s oddychovorelaxačným potenciálom
			Isolačná a ochranná zeleň a verejné parky a parkové úpravy
			Cintoríny
			Hranica inundačného územia
			Záhradková osada
			Špecifická isolačná zeleň
			Cyklotrasa-regionálna
			Cyklotrasa-miestna
			Cyklotrasa-miestna hlavná/vedľajšia
			Odvedenie odpadových vôd NJZ JB
			Koridor vôd NJZ JB

stav	návrhová etapa	prognóza etapa	legenda
			ochrana prírody a tvorba krajiny
			biocentrum regionálne (mimo k.ú.)
			biocentrum lokálne
			biokoridor nadregionálny
			biokoridor lokálny
			nelesné drevín. vegetácie
			poľné
			nelesné drevín. vegetácie
			líniové
			trvalé trávnaté porasty
			a porasty trstí
			interakčné prvky líniové
			ekostabilizačný prvok poľný
			Potvrdená environmentálna záťaž s vysokou prioritou riešenia
			(Rušňové depo Cargo, a.s., ČS PHM)
			závlahy
			hranice a čísla BPEJ
			sklárky evidované MŽP SR
			(odvezené/upravené-prekrytie, terénne úpravy)