



POHĽAD JUŽNÝ

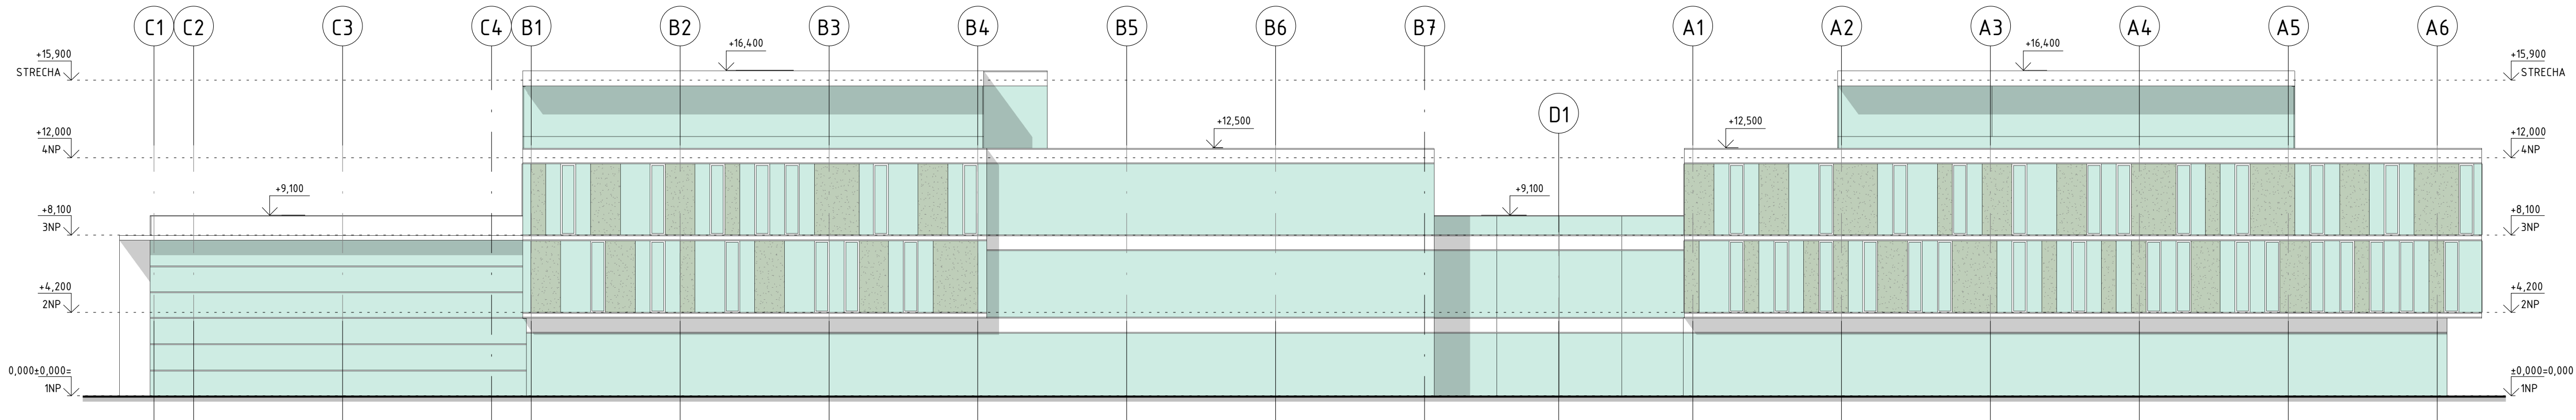

POHĽAD SEVERNÝ

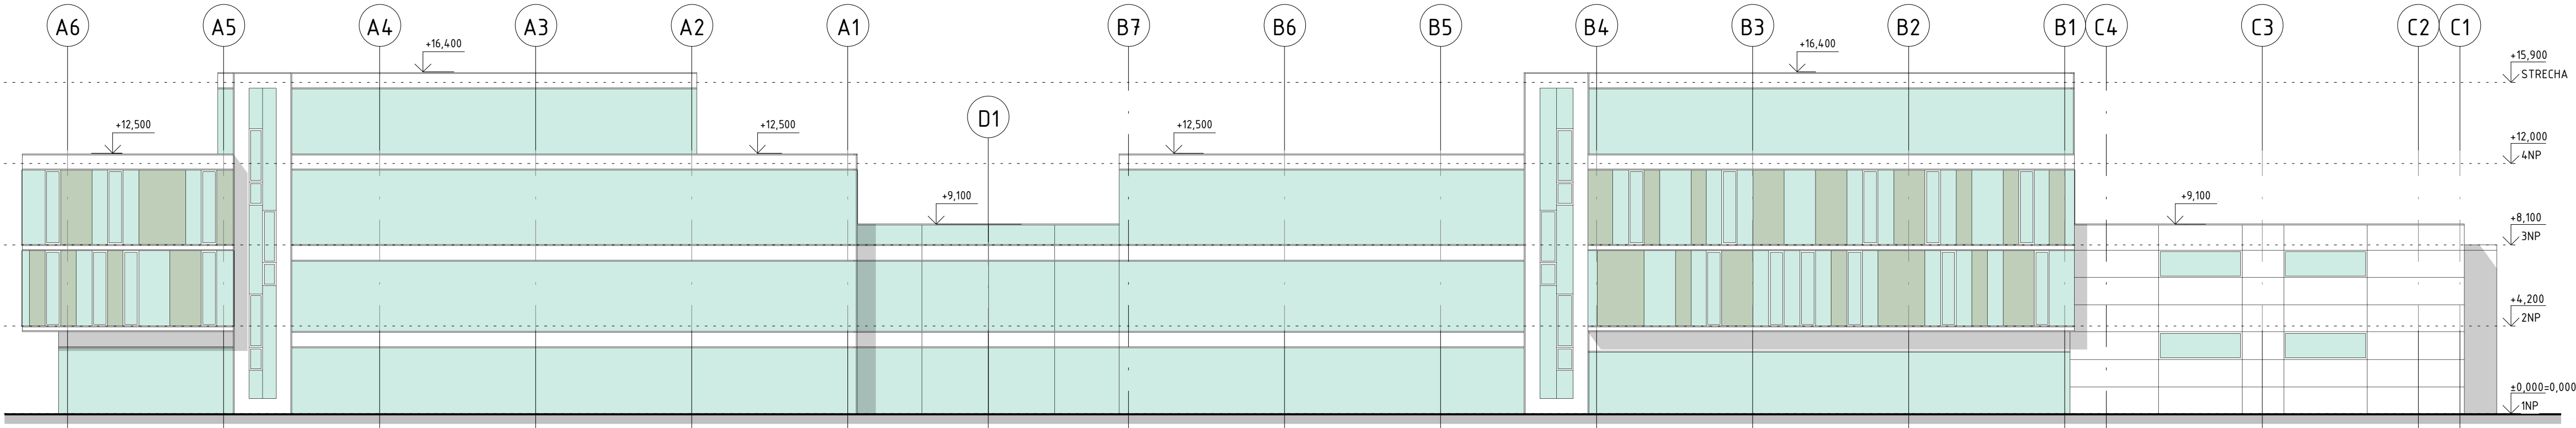

±0,000 =240,500 m n.m. Bpv

ADMINISTRATÍVNO- POLYFUNKČNÁ BUDOVA BUZINSKÁ, KOŠICE- ŠACA

INVESTOR/ OBJEDNÁVATEĽ:

Wisage spol. s.r.o., Werferova 1, 040 11 Košice

MIESTO STAVBY: ŠACA

KRAJ: KOŠICKÝ

OKRES: KOŠICE II

KAT. ÚZEMIE: ŠACA

STUPEŇ PD: DUR

STAVEBNÝ OBJEKT:

SO 100

ČASŤ/ PROFESIA:

Architektúra

ZODPOVEDNÝ PROJEKTANT PROFESIE:

doc. Ing. Martin LOPUŠNIAK

VYPRACOVAL:

Ing. NEUPAUER

HLAVNÝ INŽINIER PROJEKTU:

Ing. Erik NEUPAUER

Tel: +421 904 970 587

e-mail: neupauer@aipweb.sk

www.aipweb.sk



ODTLAČOK AUTORIZAČNEJ PEČIATKY

DÁTUM: 11/2018

FORMÁT: 4xA4

MIERKA: 1 : 200

OBSAH VÝKRESU:

Pohľad južny, severny

D 08

AKÉKOLIEK ZMENY, DOPLNKY, PREKRESLOVANIE ALEBO ROZMÄKOVANIE TÝTOJ DOKUMENTÁCIE JE V ZMYSLE AUTORSKÉHO ZÁKONA BEZ SÚHLASU NEPRÍPUŠNÉ. TENTO VÝKRES JE ORIGINÁL, JEHO KÓPIROVANIE JE TRESENE PODĽA PLATNÝCH ZÁKONOV SLOVENSKEJ REPUBLIKY!