


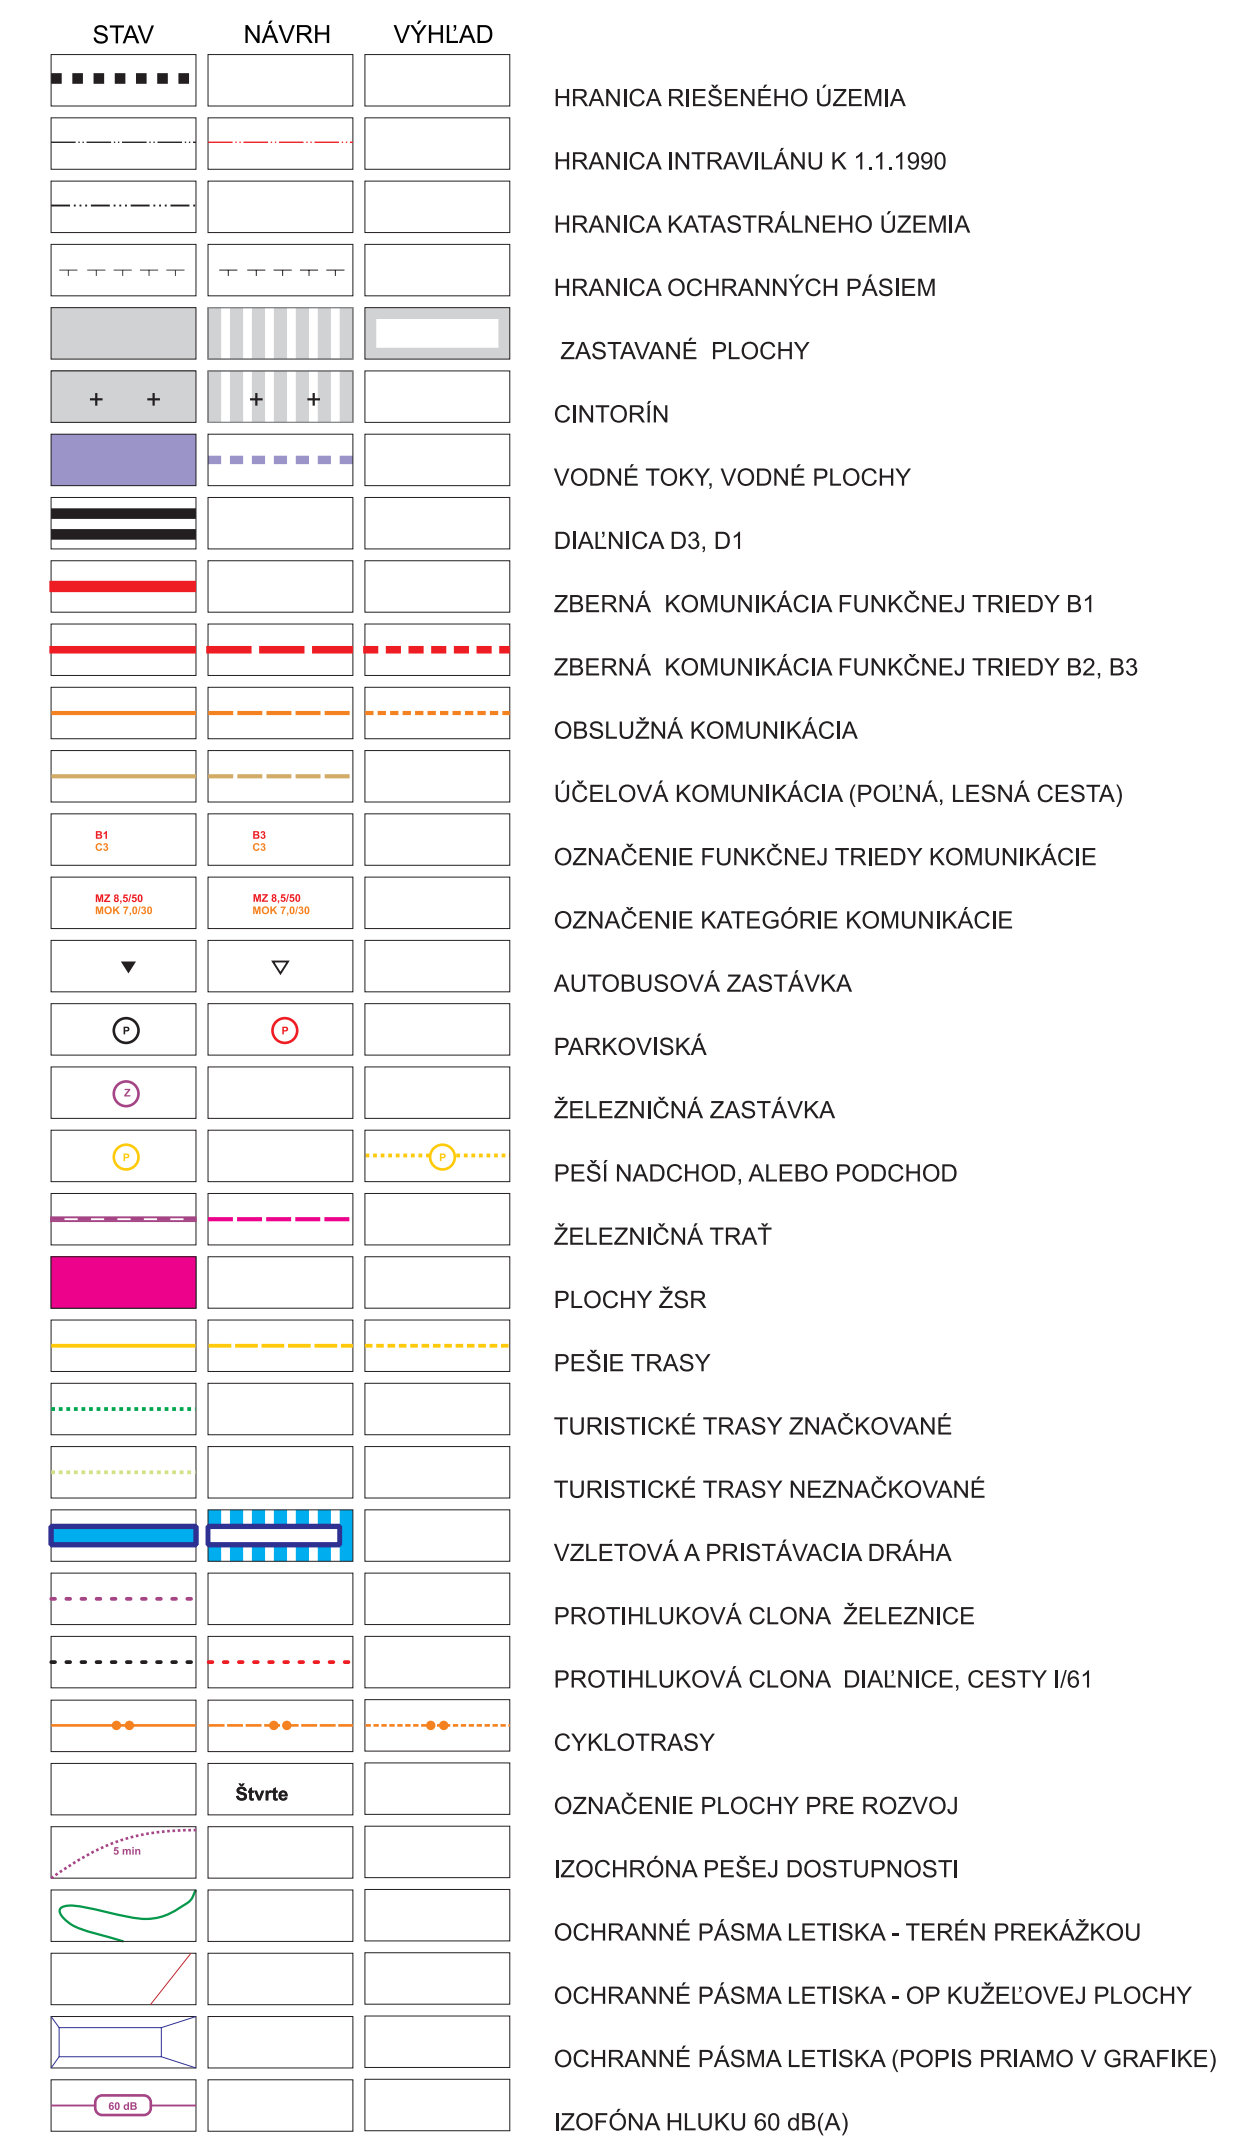

ŽELEZNICE
pre Železničnú dráhu 60 metrov od osi krajnej kofaje, najmenej však 30 metrov od vonkajšej hranice obvodu dráhy
pre ostatné kofajové dráhy a pre pozemnú lanovú dráhu 15 metrov od osi krajnej kofaje
pre visutú lanovú dráhu 15 metrov od nosného alebo dopravného lana
pre trolejbusovú dráhu 10 metrov od krajného vodiča trakčného trolejového vedenia

