


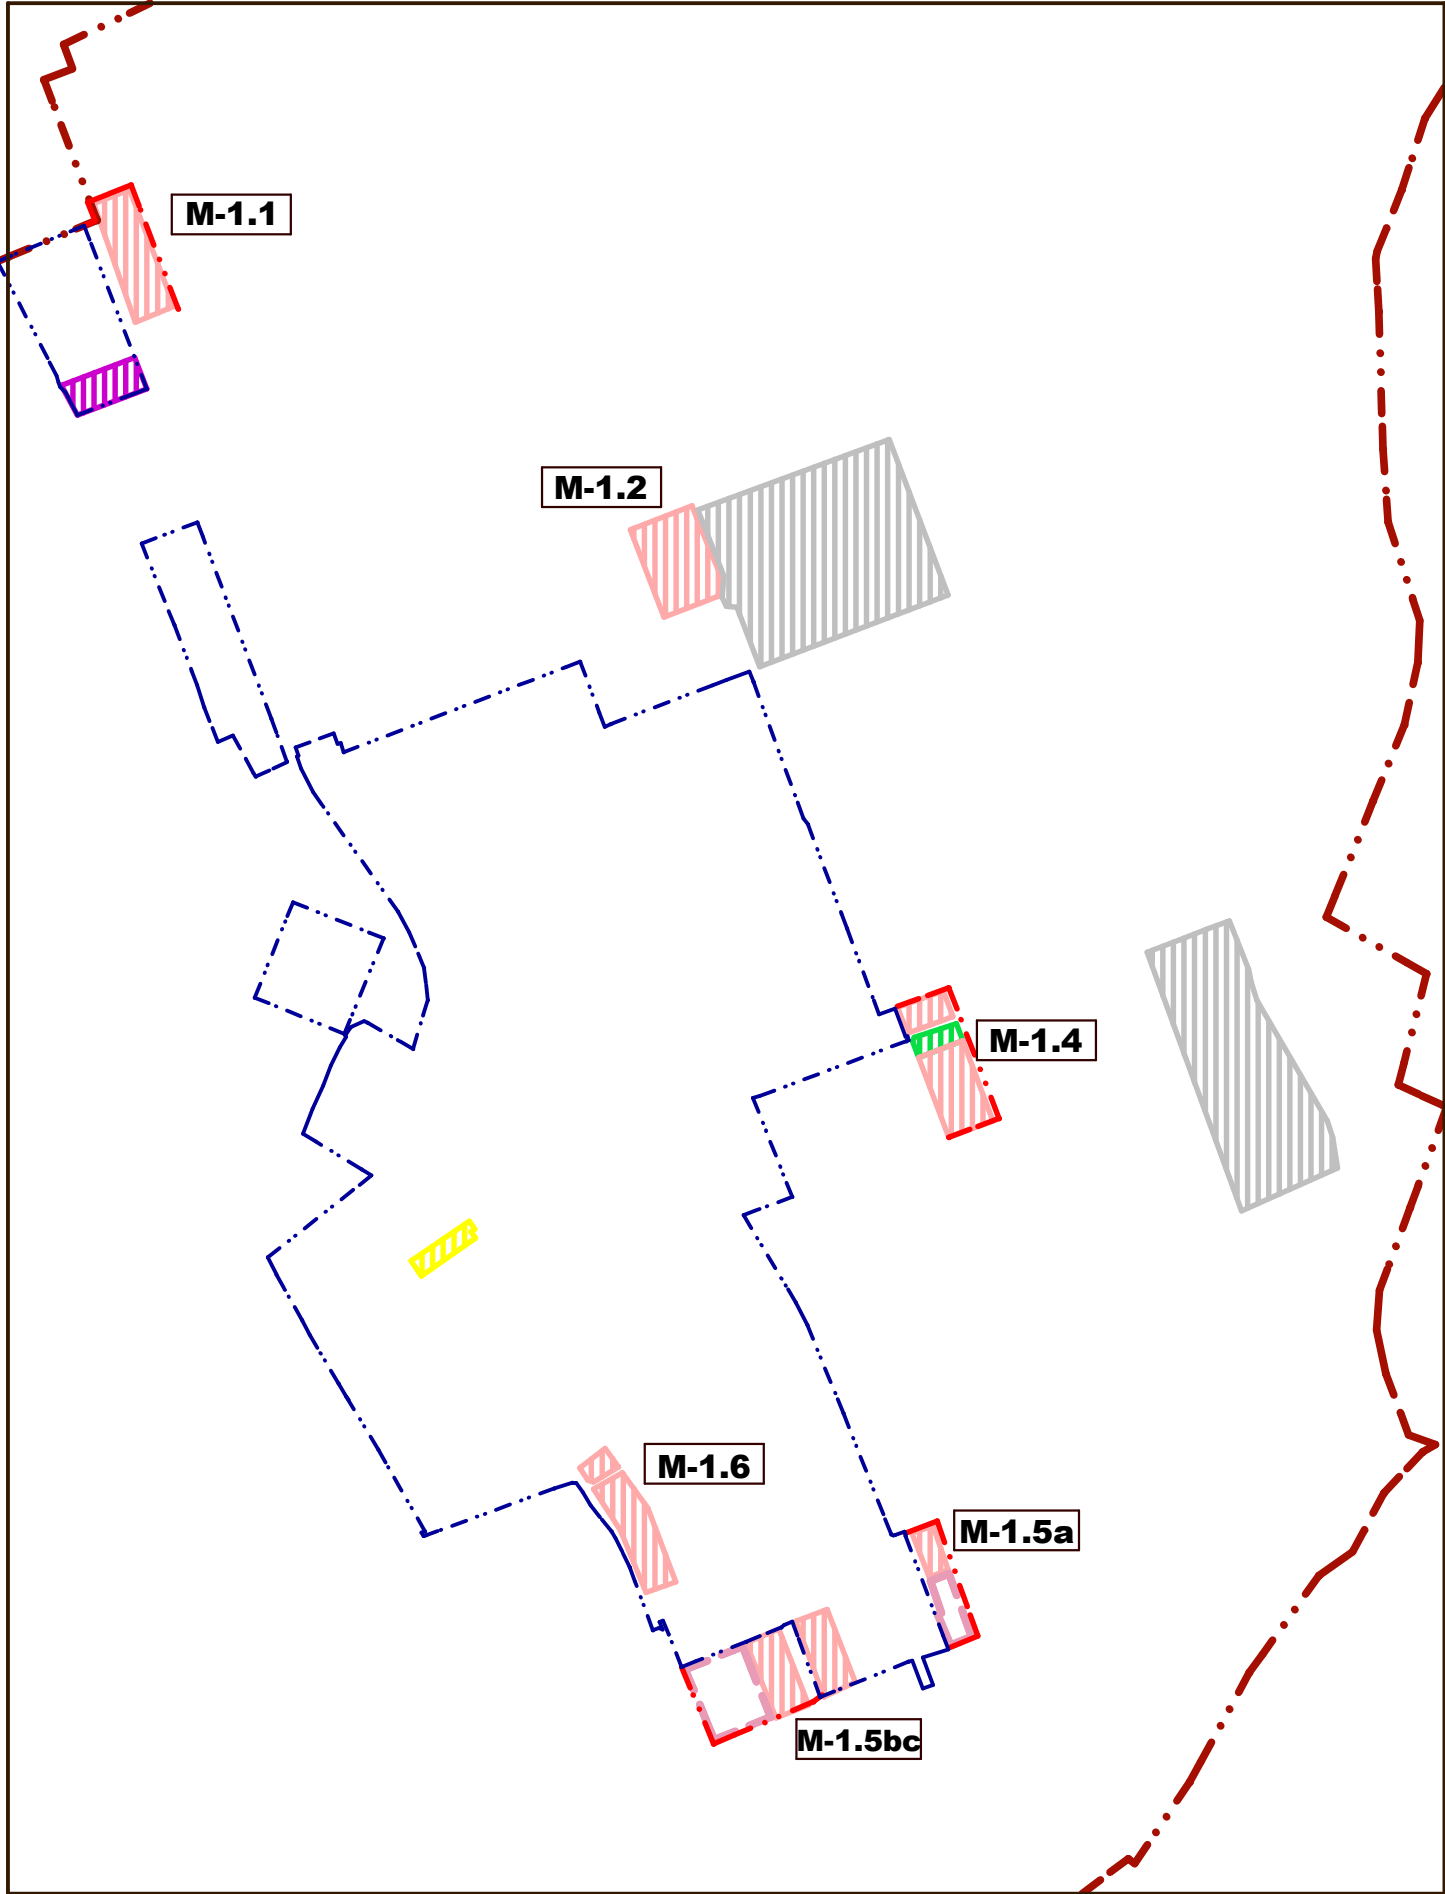

LEGENDA

STAV	NÁVRH	VÝHLAD
		HRANICA KATASTRA (= hranica riešeného územia)
		HRANICA ZASTAVANÉHO ÚZEMIA K 1.1.1990
		HRANICA SKUTOČNE ZASTAVANÉHO ÚZEMIAO
		BÝVANIE - IBV
		VEREJNÁ ZELEŇ
		ŠPORT
		OBČIANSKA VYBAVENOSŤ
		VÝROBA A SKLADY
		OZNAČENIE LOKALITY



ZMENY A DOPLNKY č.1 ÚPN-O MOJZESOVO

Paré č.		Objednávateľ : Obec Mojzesovo
Dátum: 02.2019		Zhotoviteľ: ATELIER C, L. HRÁDOK Hlavný riešiteľ: Ing. arch. Vlasta Cukorová Zodp. riešiteľ:
M 1 : 5 000		
Výkres č. 2b		KOMPLEXNÝ VÝKRES FUNKČNÉHO VYUŽÍVANIA A PRIESTOROVÉHO USPORIADANIA ÚZEMIA - krajina