


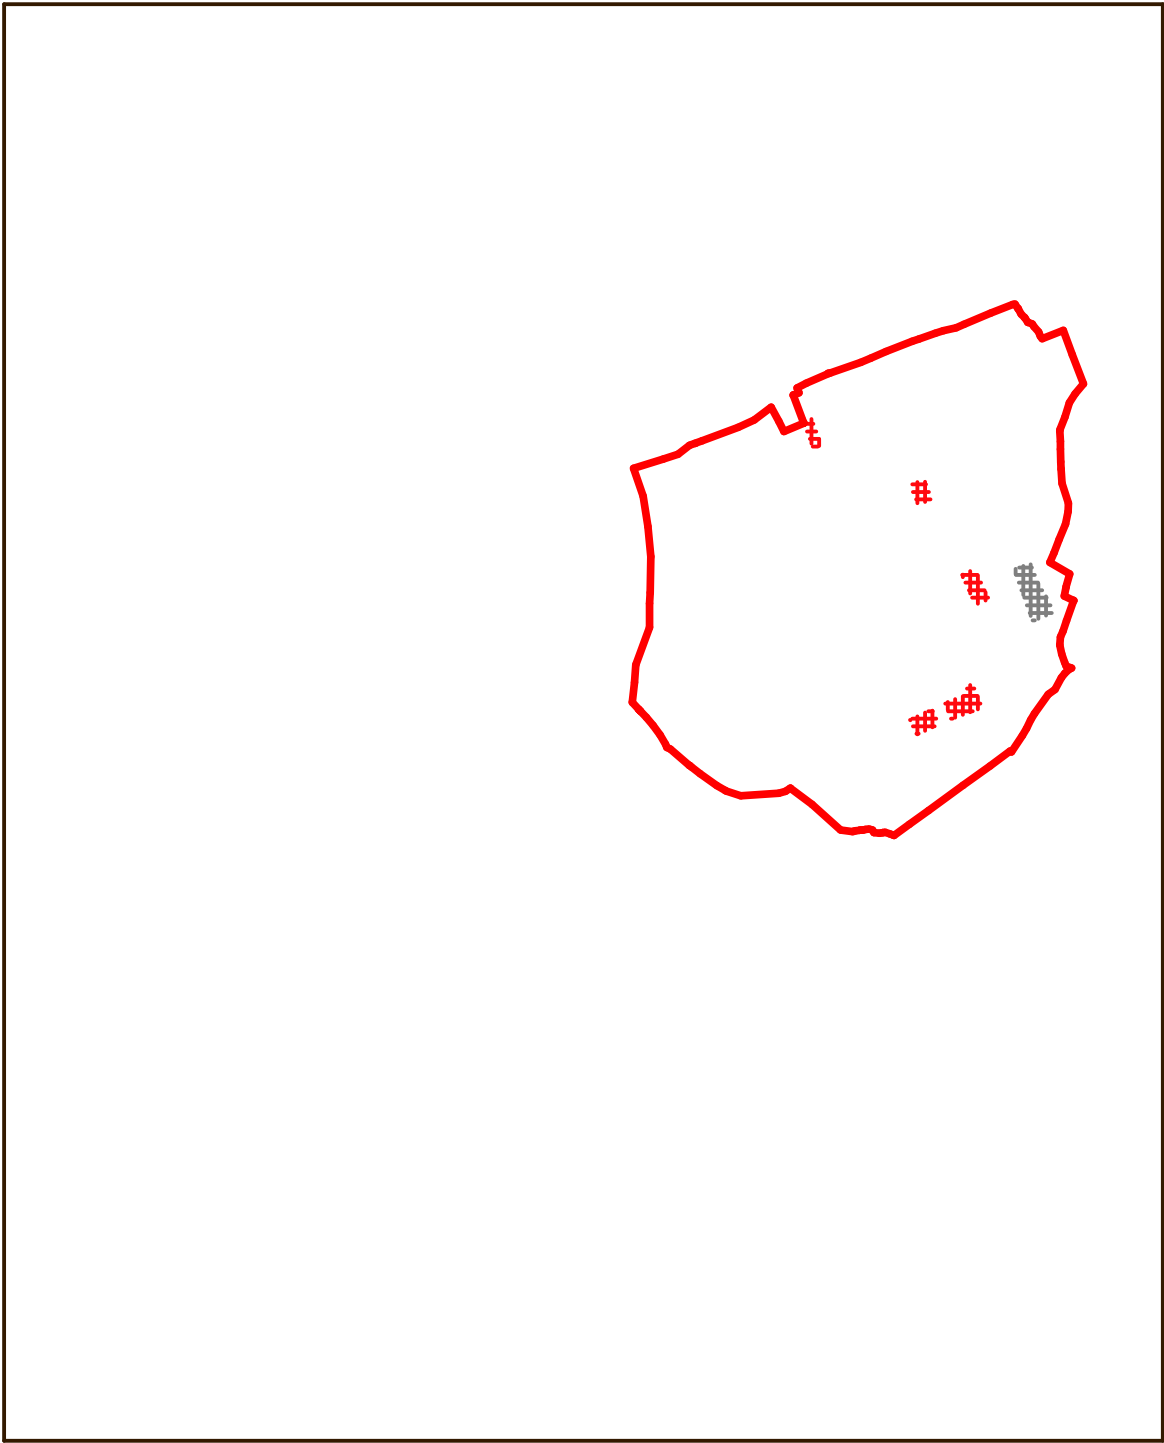

LEGENDA

STAV	NÁVRH

HRANICA KATASTRA (= hranica riešeného územia)

BYTOVOKOMUNÁLNA PLOCHA

VÝROBNÁ PLOCHA



ZMENY A DOPLNKY č.1 ÚPN-O
MOJZESOVO

Paré č.		Objednávateľ : Obec Mojzesovo
Dátum: 02.2019		 Zhotoviteľ: ATELIER C, L. HRÁDOK Hlavný riešiteľ: Ing. arch. Vlasta Cukorová Zodp. riešiteľ:
M 1 : 5 000		VÝKRES ŠIRŠÍCH VZŤAHOV
Výkres č. 1		