


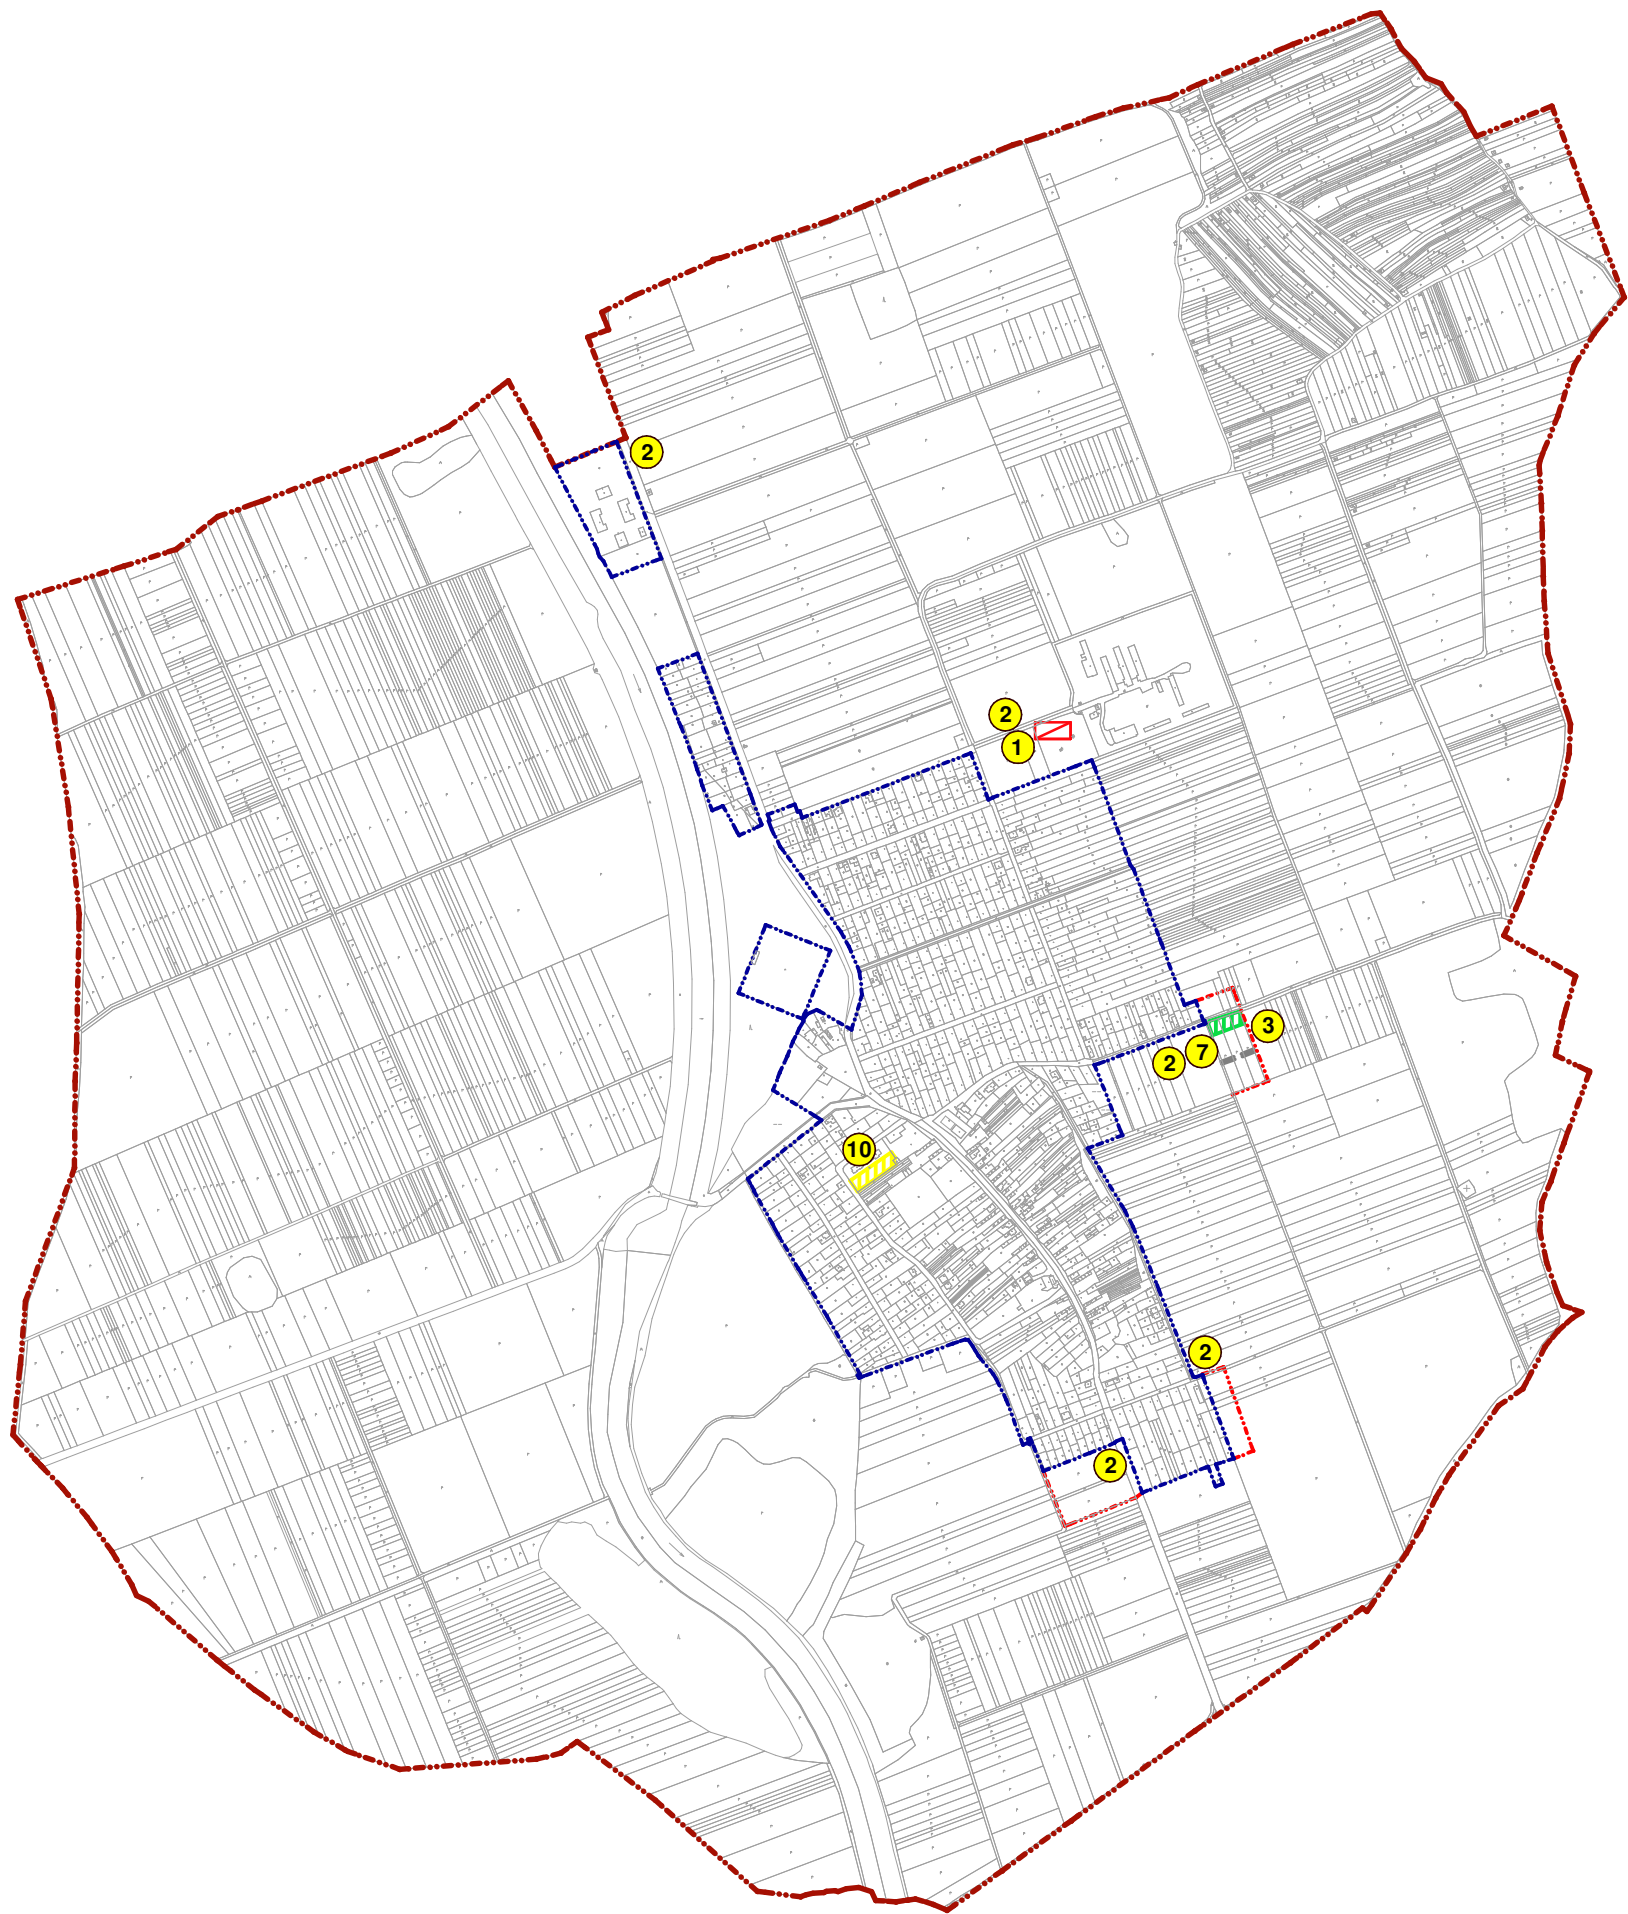

VEREJNOPROSPEŠNÉ STAVBY:

- 9** OZNAČENIE VEREJNOPROSPEŠNÝCH STAVIEB
- 1 - TRAFOSTANICE
- 2 - VŠETKY LÍNOVÉ STAVBY TECHNICKEJ INFRAŠTRUKTÚRY
- 3 - CESTNÉ KOMUNIKÁCIE
- 8 - VÝSTAVBA OCHRANNEJ HRÁDZE
- 10 - STAVBY ŠPORTOVÝCH ZARIADENÍ A IHRÍSK NEKOMERČNÉHO CHARAKTERU

GRAFICKY VYJADRENNÉ VPS:

- ŠPORT
- VEREJNÁ ZELEŇ
- MIESTNE KOMUNIKÁCIE
- TRAFOSTANICA 22/0,4kV



**ZMENY A DOPLNKY č.1 ÚPN-O
MOJZESOVO**

Dátum: 02.2019		Objednávateľ:	Obec Mojzesovo
Grafická príloha č. 2		Zhotoviteľ:	Atelier C, Liptovský Hrádok
		Hlavný riešiteľ:	Ing. arch. Vlasta Cukorová
		Zodp. riešiteľ:	
SCHÉMA VEREJNOPROSPEŠNÝCH STAVIEB			