


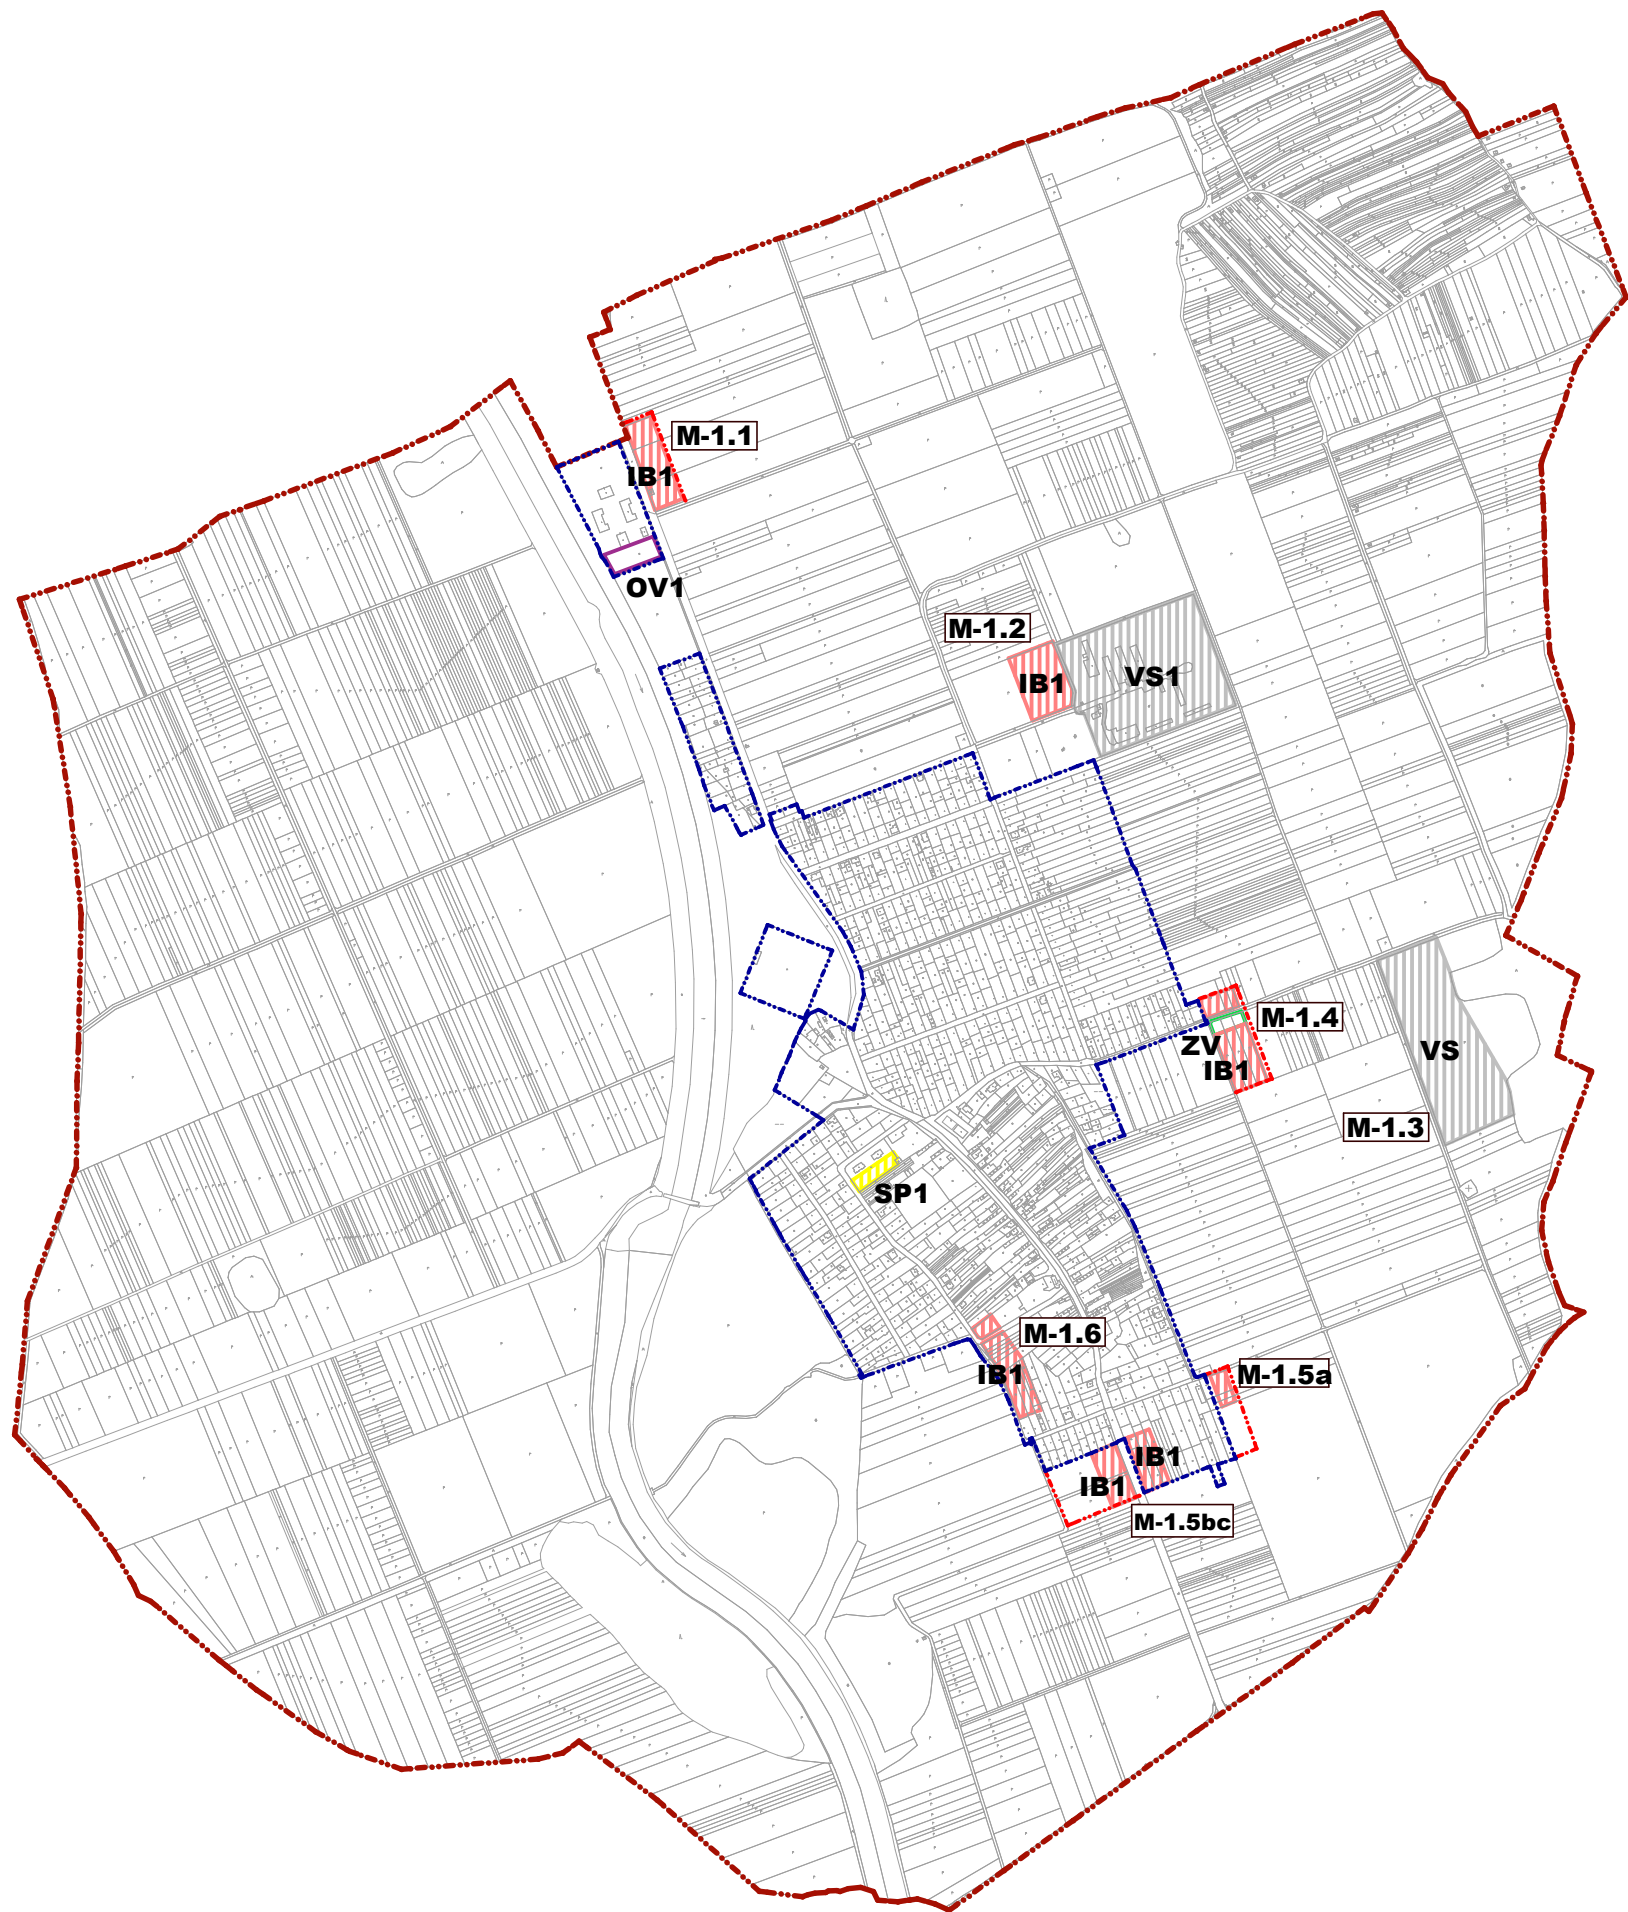

**PRIESTOROVÉ REGULATÍVY**  
**- zastavaná časť :**

- IB1 INDIVIDUÁLNA BYTOVÁ VÝSTAVBA
- OV1 OBČIANSKA VYBAVENOSŤ
- SP1 ŠPORT
- ZV VEREJNÁ ZELEŇ
- VS SKLADY A VÝROBA  
VS1

OZNAČENIE LOKALÍT : **M-1.2**



**ZMENY A DOPLNKY č.1 ÚPN-O**  
**MOJZESOVO**

|                          |                                                                                       |   |
|--------------------------|---------------------------------------------------------------------------------------|---|
| Dátum:<br>02.2019        |  | Objednávateľ: Obec Mojzesovo                                                                              |
| Grafická<br>príloha č. 1 |                                                                                       | Zhotoviteľ: Atelier C, Liptovský Hrádok<br>Hlavný riešiteľ: Ing. arch. Vlasta Cukorová<br>Zodp. riešiteľ: |
|                          |                                                                                       | <b>SCHÉMA ZÁVÄZNÝCH ČASTÍ RIEŠENIA</b>                                                                    |