


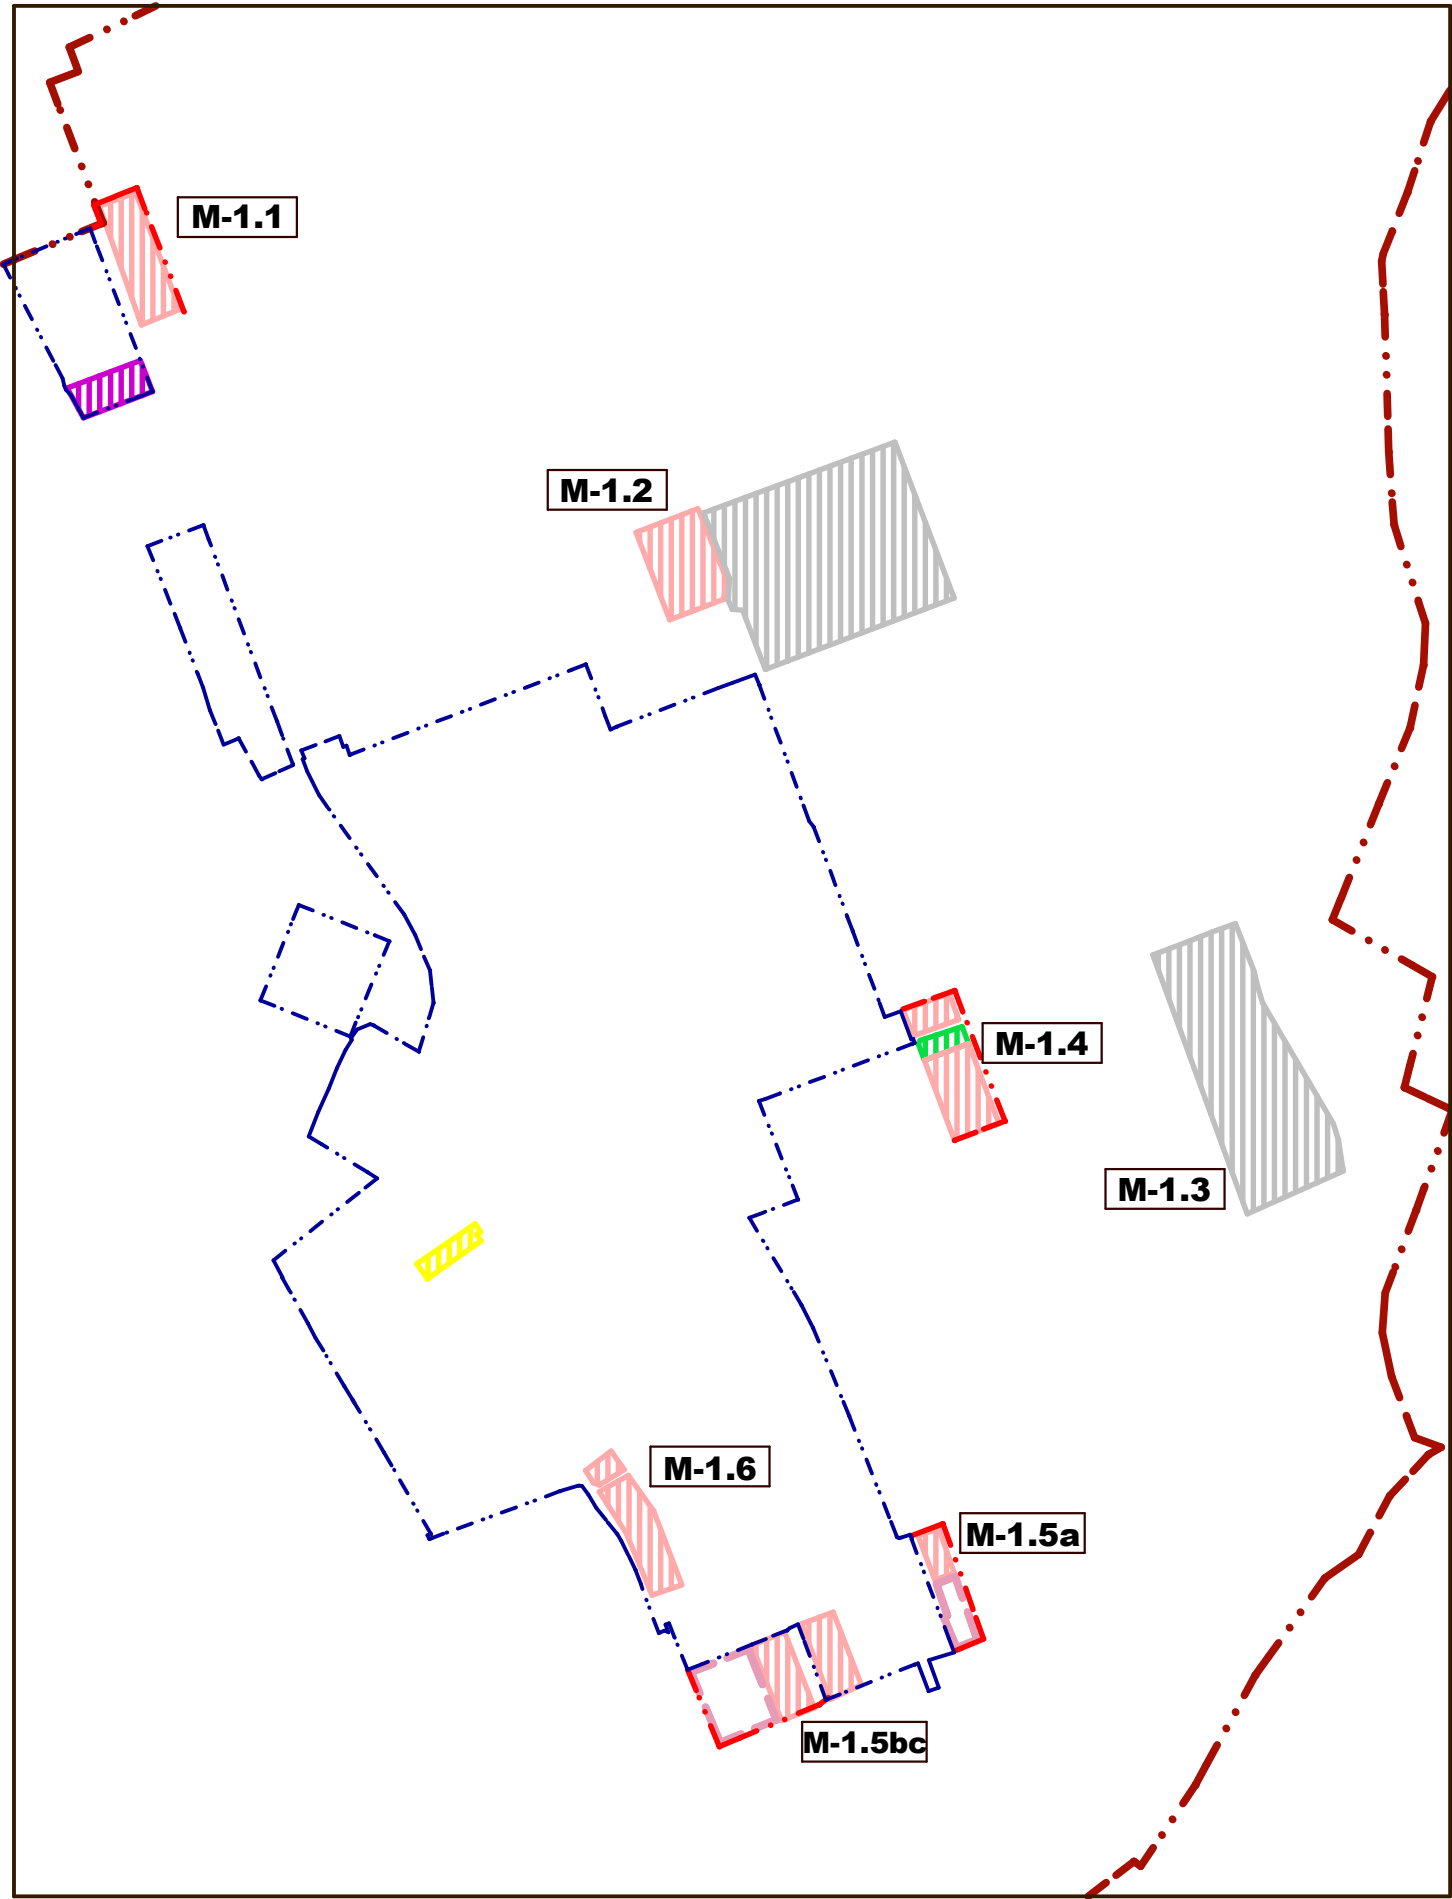

LEGENDA

| STAV | NÁVRH | VÝHLAD                                        |
|------|-------|-----------------------------------------------|
|      |       | HRANICA KATASTRA (= hranica riešeného územia) |
|      |       | HRANICA ZASTAVANÉHO ÚZEMIA K 1.1.1990         |
|      |       | HRANICA SKUTOČNE ZASTAVANÉHO ÚZEMIAO          |
|      |       | BÝVANIE - IBV                                 |
|      |       | VEREJNÁ ZELEŇ                                 |
|      |       | ŠPORT                                         |
|      |       | OBČIANSKA VYBAVENOSŤ                          |
|      |       | VÝROBA A SKLADY                               |
|      | M-1.1 | OZNAČENIE LOKALITY                            |
|      |       |                                               |
|      |       |                                               |
|      |       |                                               |



ZMENY A DOPLNKY č.1 ÚPN-O  
MOJZESOVO

|                |  |   |
|----------------|--|---|
| Paré č.        |  | Objednávateľ : Obec Mojzesovo                                                                      |
| Dátum: 02.2019 |  | Zhotoviteľ: ATELIER C, L. HRÁDOK<br>Hlavný riešiteľ: Ing. arch. Vlasta Cukorová<br>Zodp. riešiteľ: |
| M 1 : 10 000   |  |   |
| Výkres č. 5    |  | VÝKRES OCHRANY PRÍRODY A TVORBY KRAJINY                                                            |