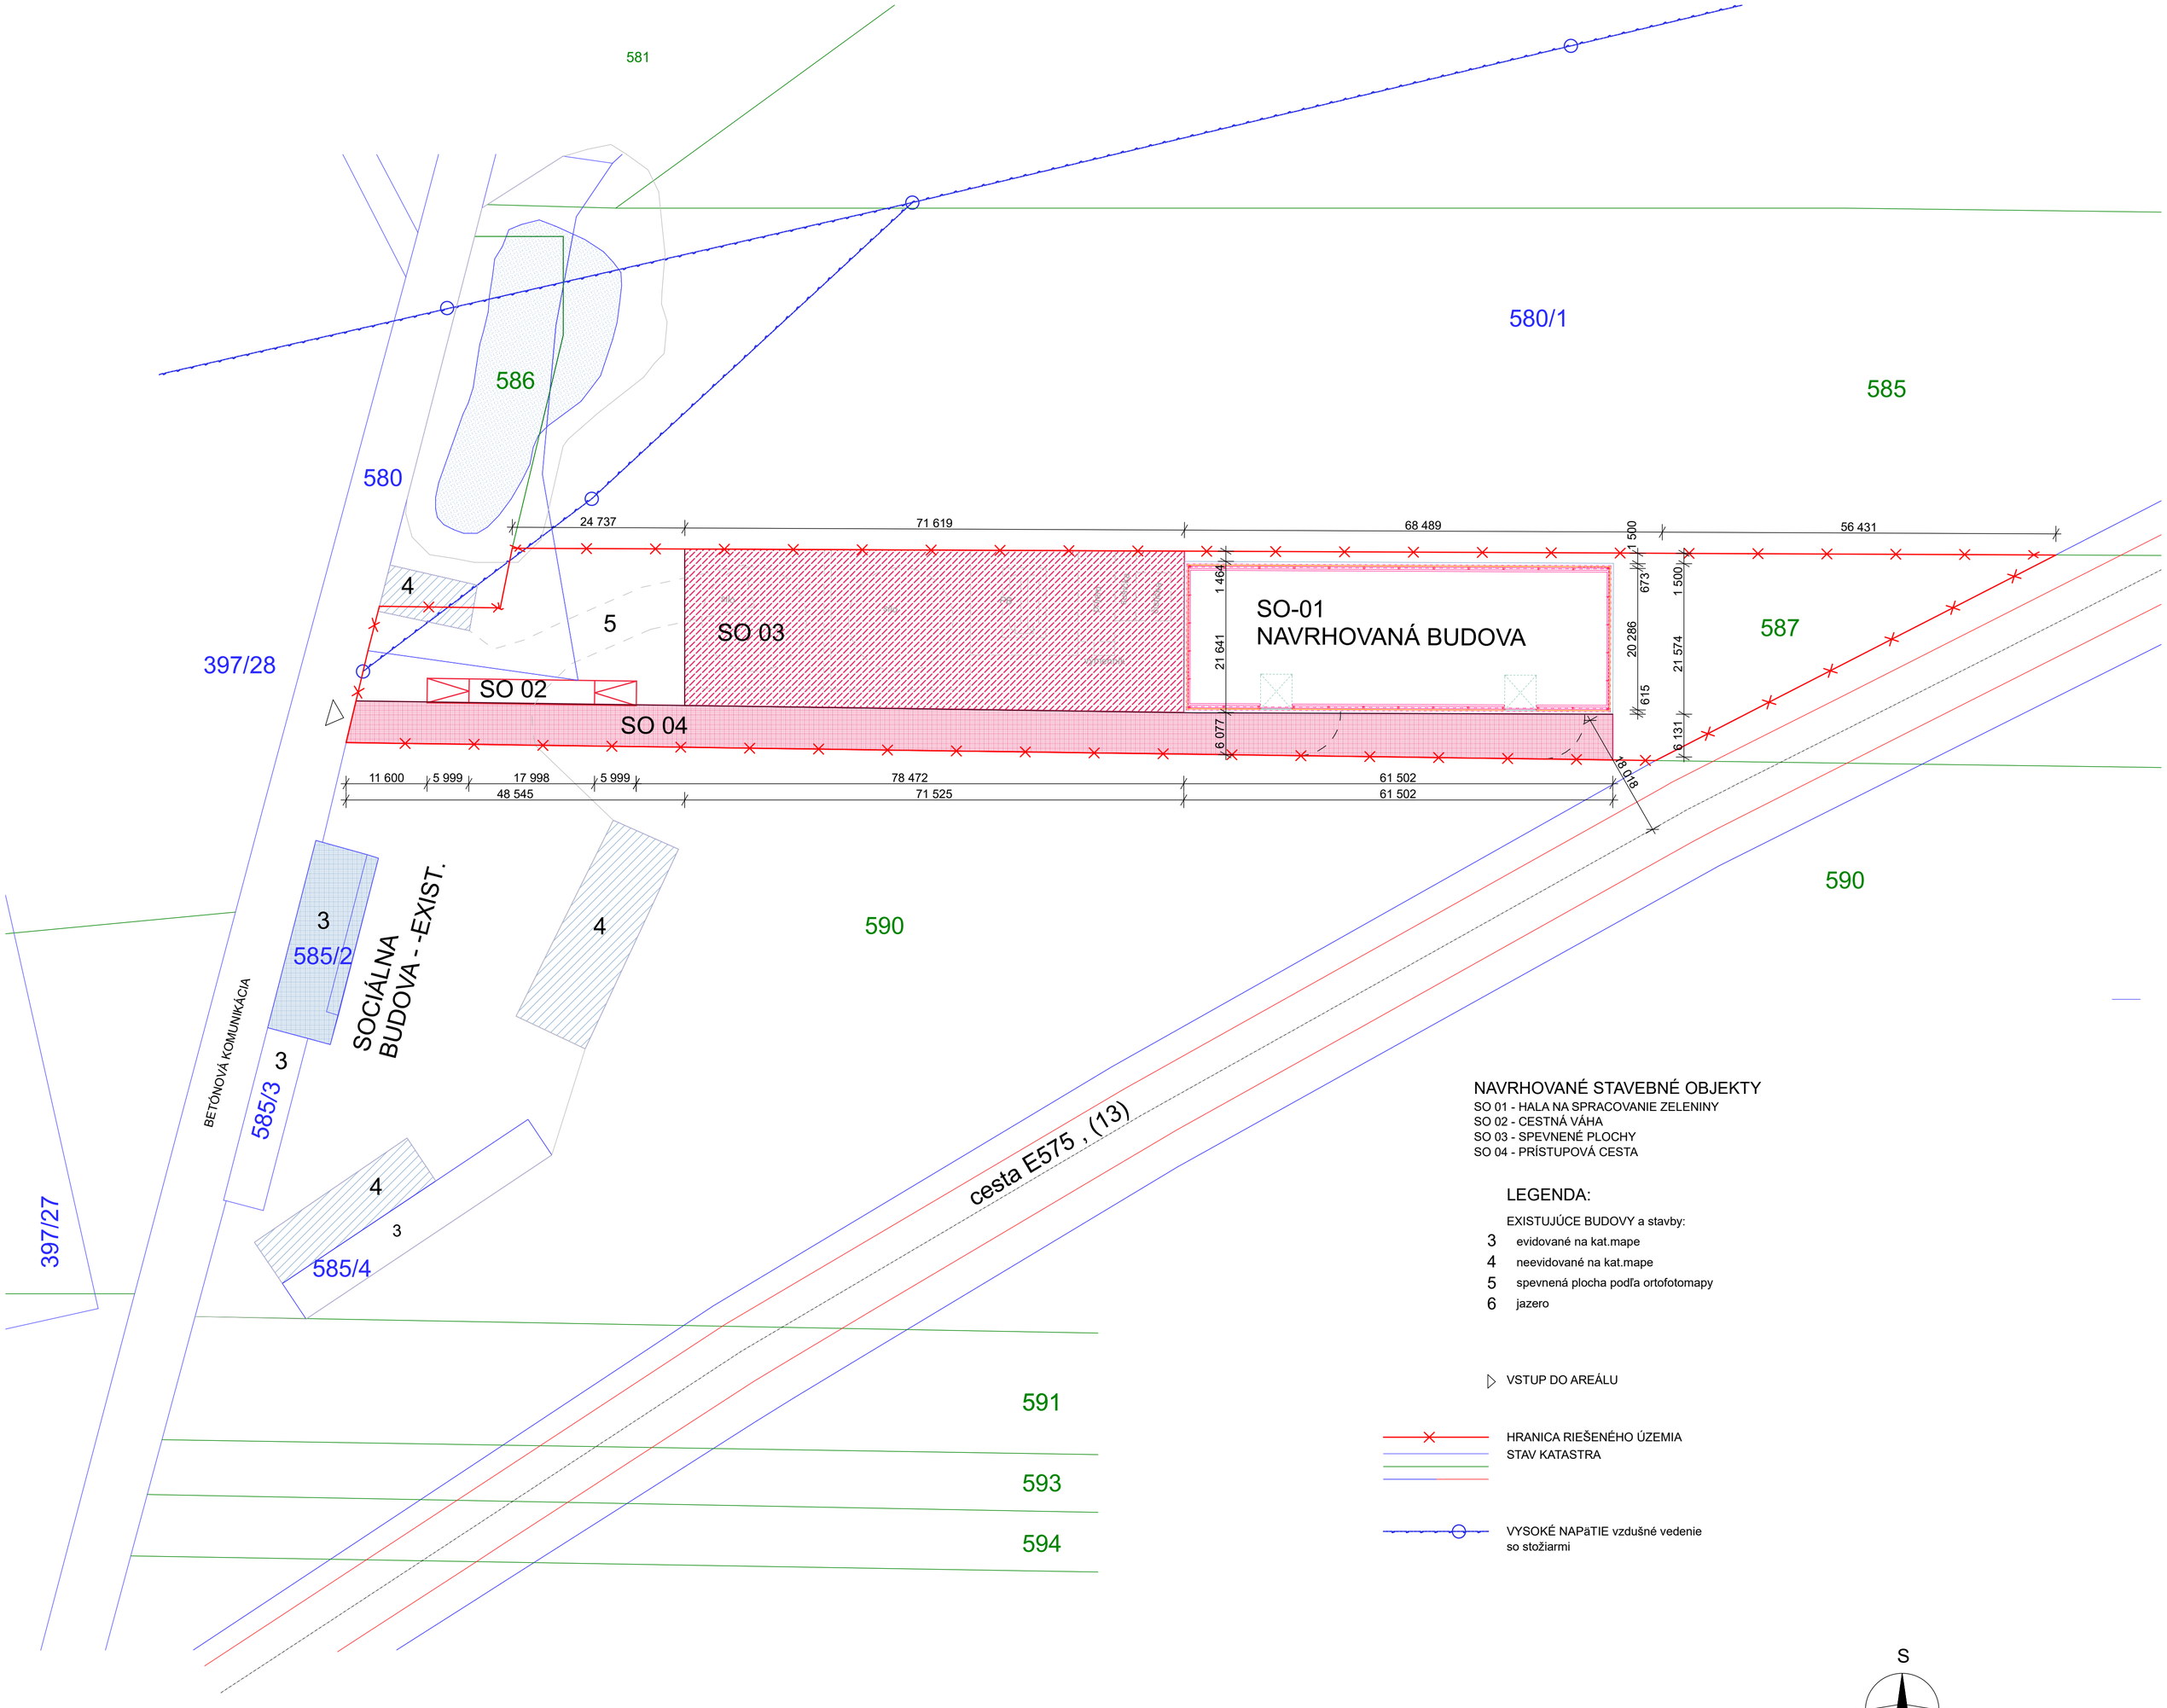


NAVRHOVANÉ STAVEBNÉ OBJEKTY

SO 01 - HALA NA SPRACOVANIE ZELENINY
SO 02 - CESTNÁ VÁHA
SO 03 - SPEVNENÉ PLOCHY
SO 04 - PRÍSTUPOVÁ CESTA

LEGENDA:

EXISTUJÚCE BUDOVY a stavby:

- 3 evidované na kat.mape
- 4 neevidované na kat.mape
- 5 spevnená plocha podľa ortofotomapy
- 6 jazero

VSTUP DO AREÁLU

HRANICA RIEŠENÉHO ÚZEMIA
STAV KATASTRA

VYSOKÉ NAPäTIE vzdušné vedenie
so stožiarmi

S

HLAVNÝ PROJEKTANT	ZODP. PROJEKTANT	VYPRAVOVAL	MODULUS s.r.o. PROJEKTOVÁ KANCELÁRIA DUNAJSKÁ STREDA modulusds@mail.t-com.sk, 552 74-71
Ing.arch. MOLNÁR Z.	Ing.arch. MOLNÁR ZOLTÁN	Ing. E. Menyhartová	
INVESTOR DIAMOND PR s.r.o., Sap 209 930 06 Sap			FORMÁT 6A4
SPRACOVANIE ZELENINY			DÁTUM 03. 2015
			ÚČEL PROJ.
MIESTO STAVBY: ČILIŽSKÁ RADVAŇ			ARCH.
Situácia			Číslo výkresu A 01 / Kótované v mm M=1:500