


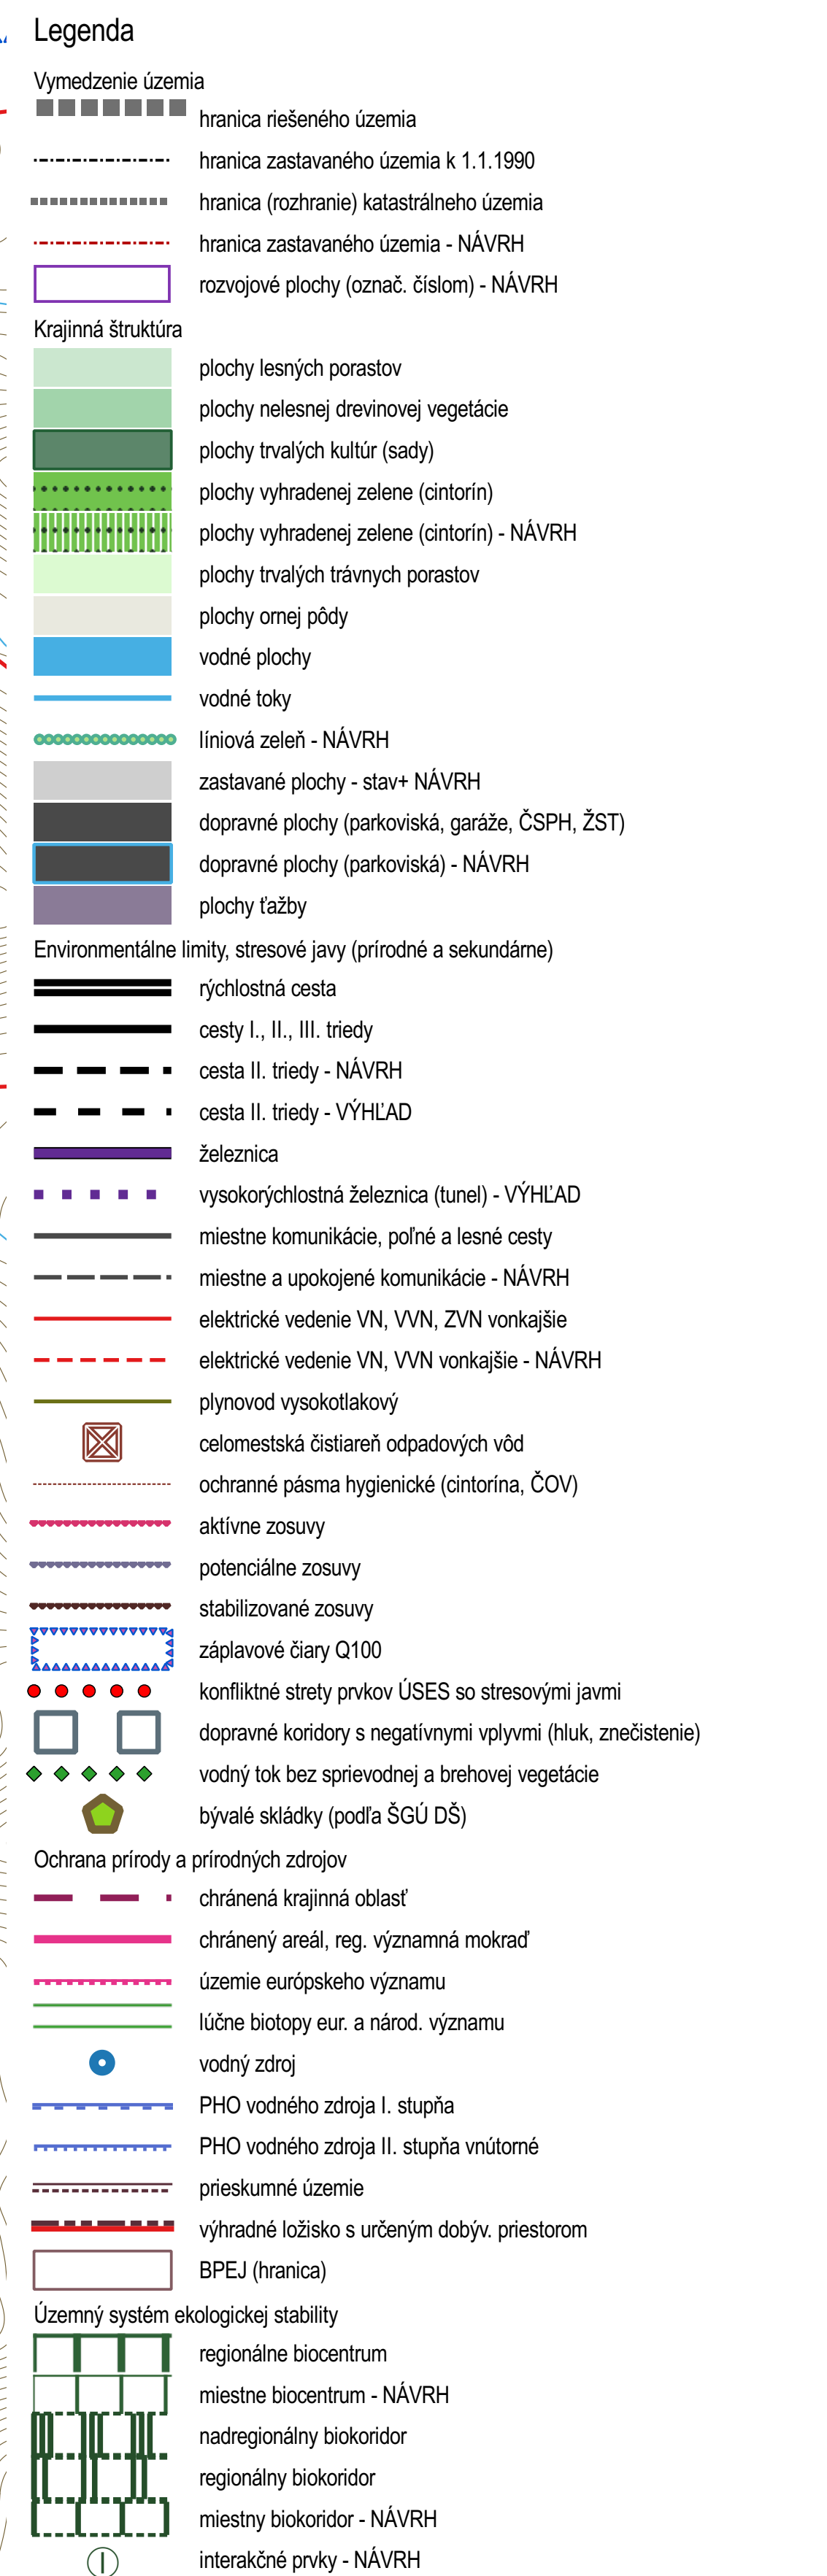

ÚZEMNÝ PLÁN MESTA ŽARNOVICA

OSTARAVATEL: MESTO ŽARNOVICA
POVER. OBST.: Ing. IGOR KMEŤ
ZHOTOVITEL: Ekoplan, s.r.o.
HL. RIŠITEL: doc. Ing. arch. J. COPLÁK, PhD.
ODB. SPOĽUPRÁCA: Ing. M. COPLÁKOVÁ
DATUM: 2018 MIERKA: 1 : 10 000

KONCEPT - VARIANT B

**7. VÝKES OCHRANY PRÍRODY A TVORBY KRAJINY,
VRÁTANE PRVKOV ÚZEMNEHO SYSTÉMU
EKOLÓGICKEJ STABILITY.**