
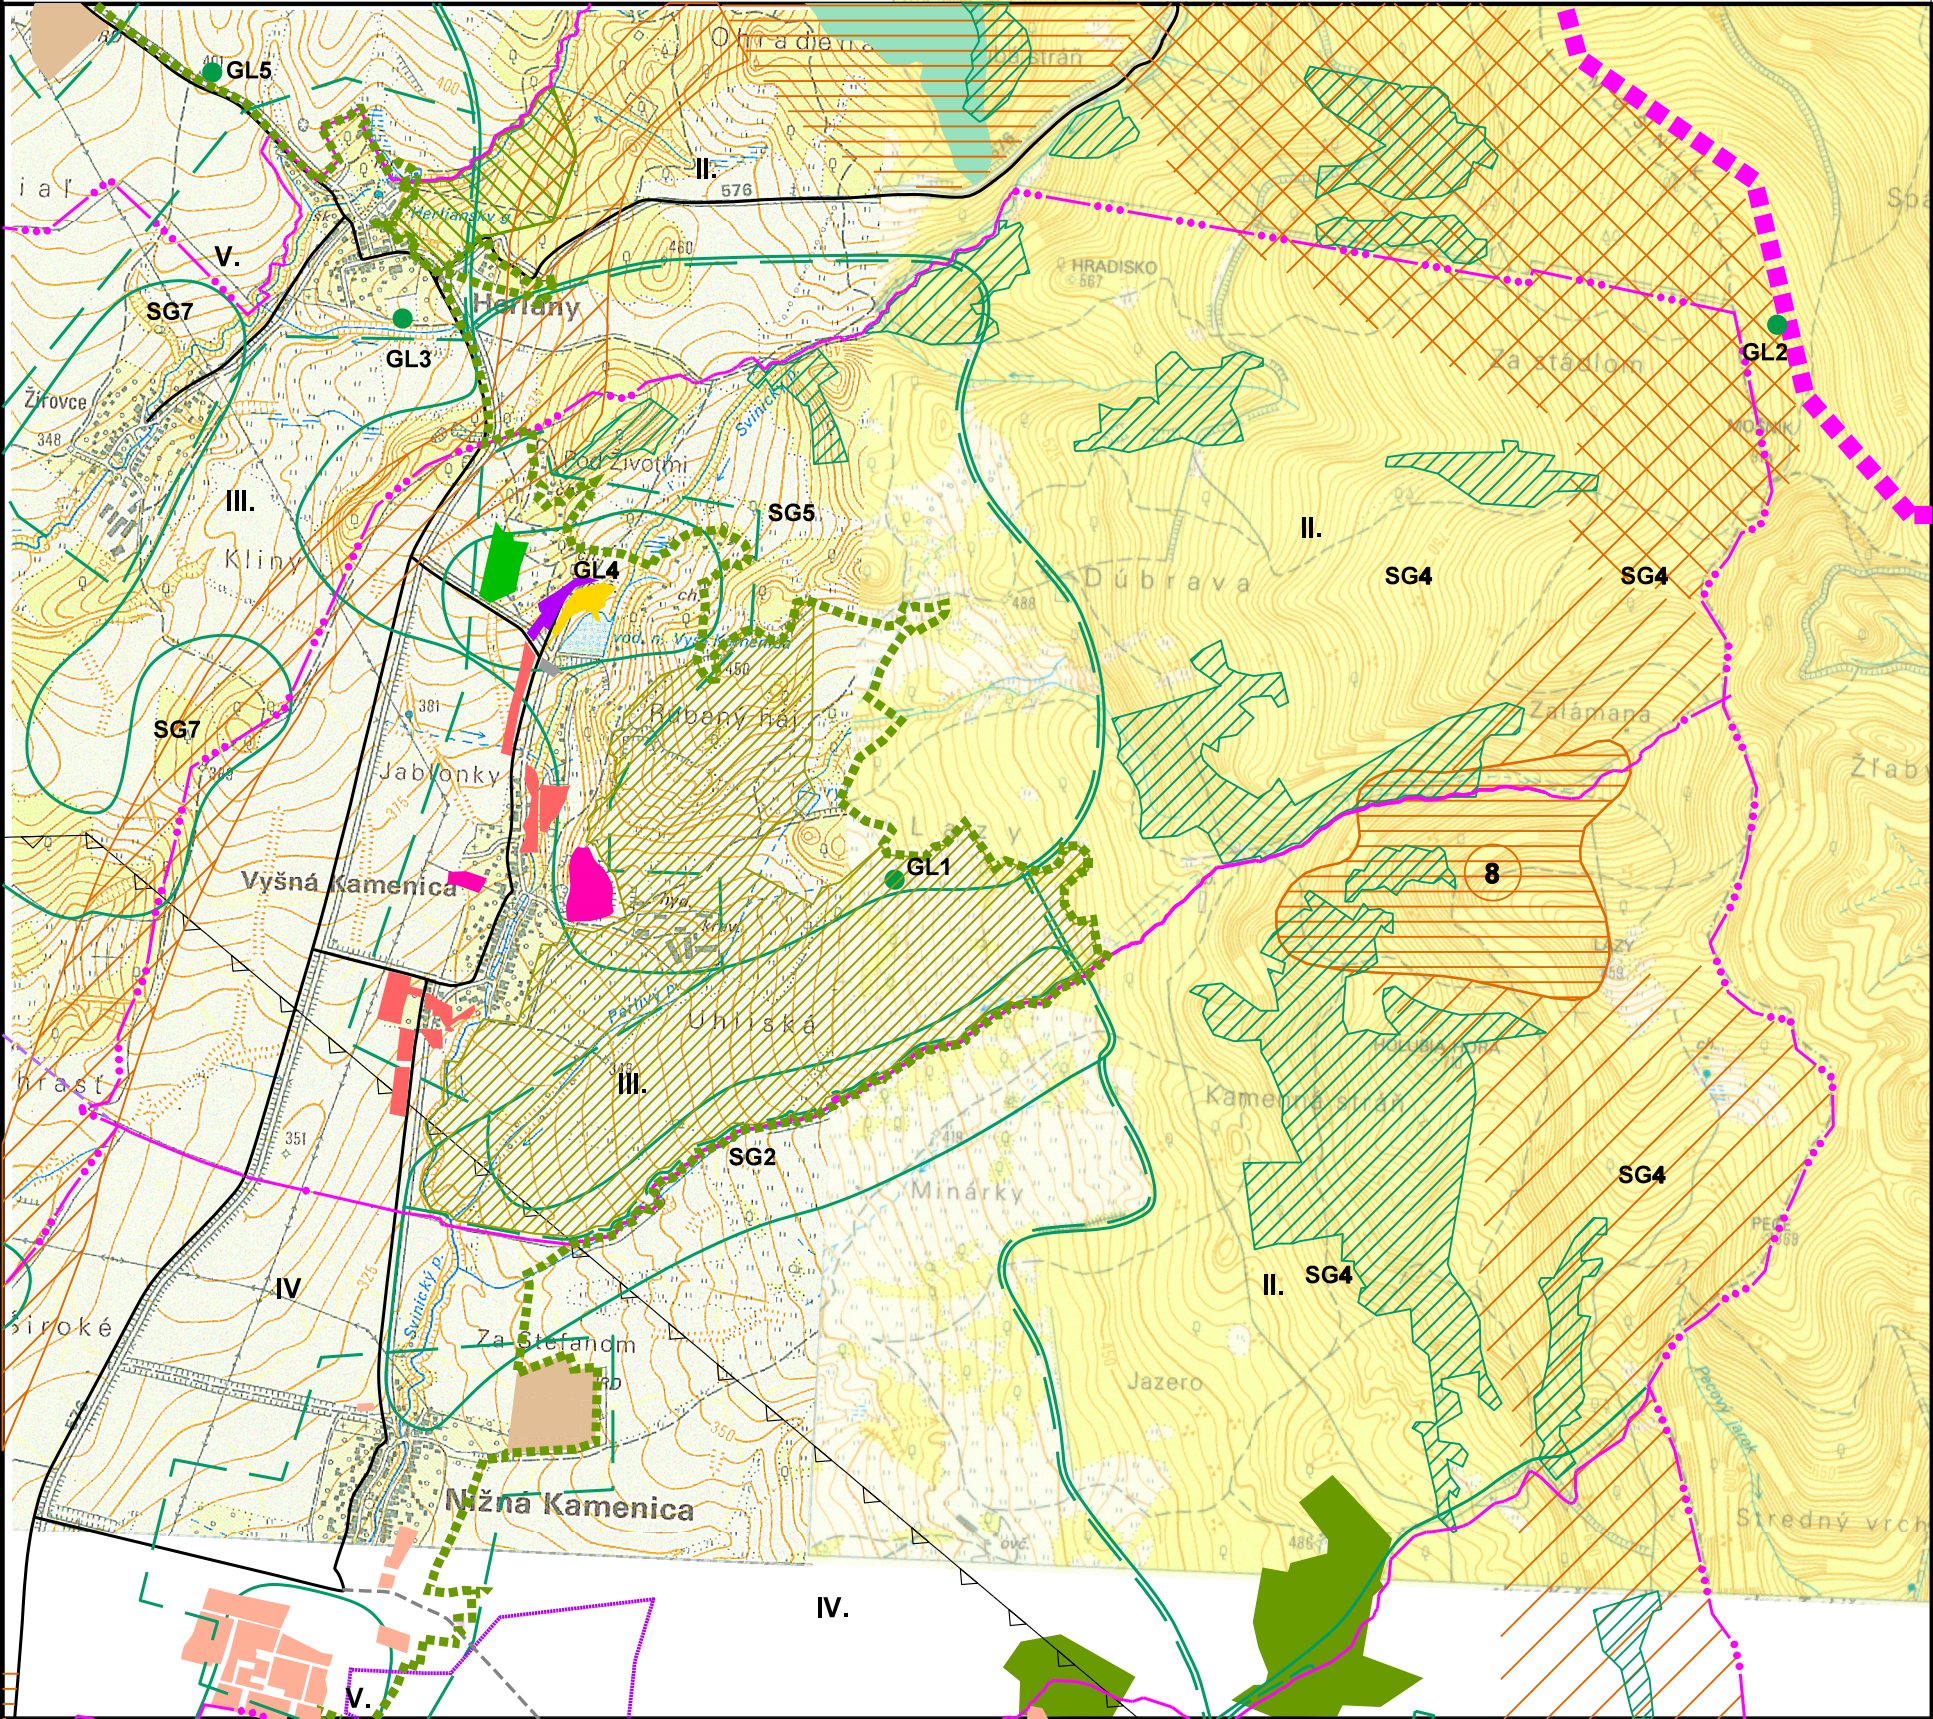


ÚZEMNÝ PLÁN OBCÍ NIŽNÁ KAMENICA, KOŠICKÝ KLEČENOV, RANKOVCE A VYŠNÁ KAMENICA

OBEC VYŠNÁ KAMENICA

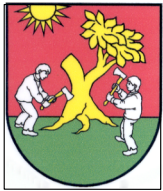

LEGENDA

stav	návrh	
		Hranica kraja
		Hranica katastrálneho územia
		Plochy rodinných domov
		Plochy rekreačného bývania
		Plochy občianskeho vybavenia
		Plochy cestovného ruchu
		Plocha športu
		Plocha poľnohospodárskeho dvora
		Chatová lokalita
		Golfový areál
		Lesopark
		Cesty I., II. a III. triedy
		Cykloturistická trasa podľa cyklotur. mapy
		Cykloturistická trasa podľa UŠ
		Významné biotopy (segmenty geoeekodiverzity)
		Genofondové lokality (resp. prevencia ochrany prírody)
		Regionálne biocentrum terestické
		Nadregionálny biokoridor terestický
		Regionálny biokoridor terestický
		Ochranné lesy
		Hranice krajinnéekologických komplexov (I-VIII)
		Ochranné pásma všetkých druhov
		Hranica CHVÚ

sever

ÚZEMNÝ PLÁN OBCÍ NIŽNÁ KAMENICA, KOŠICKÝ
KLEČENOV, RANKOVCE A VYŠNÁ KAMENICA

OBEC VYŠNÁ KAMENICA

názov výkresu:

4 OCHRANA PRÍRODY A TVORBA KRAJINY

M 1:25000