



ÚZEMNÝ PLÁN OBCÍ NIŽNÁ KAMENICA, KOŠICKÝ KLEČENOV, RANKOVCE A VYŠNÁ KAMENICA

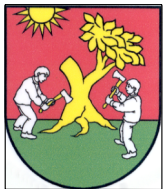

OBEC VYŠNÁ KAMENICA - zmeny a doplnky č. 1

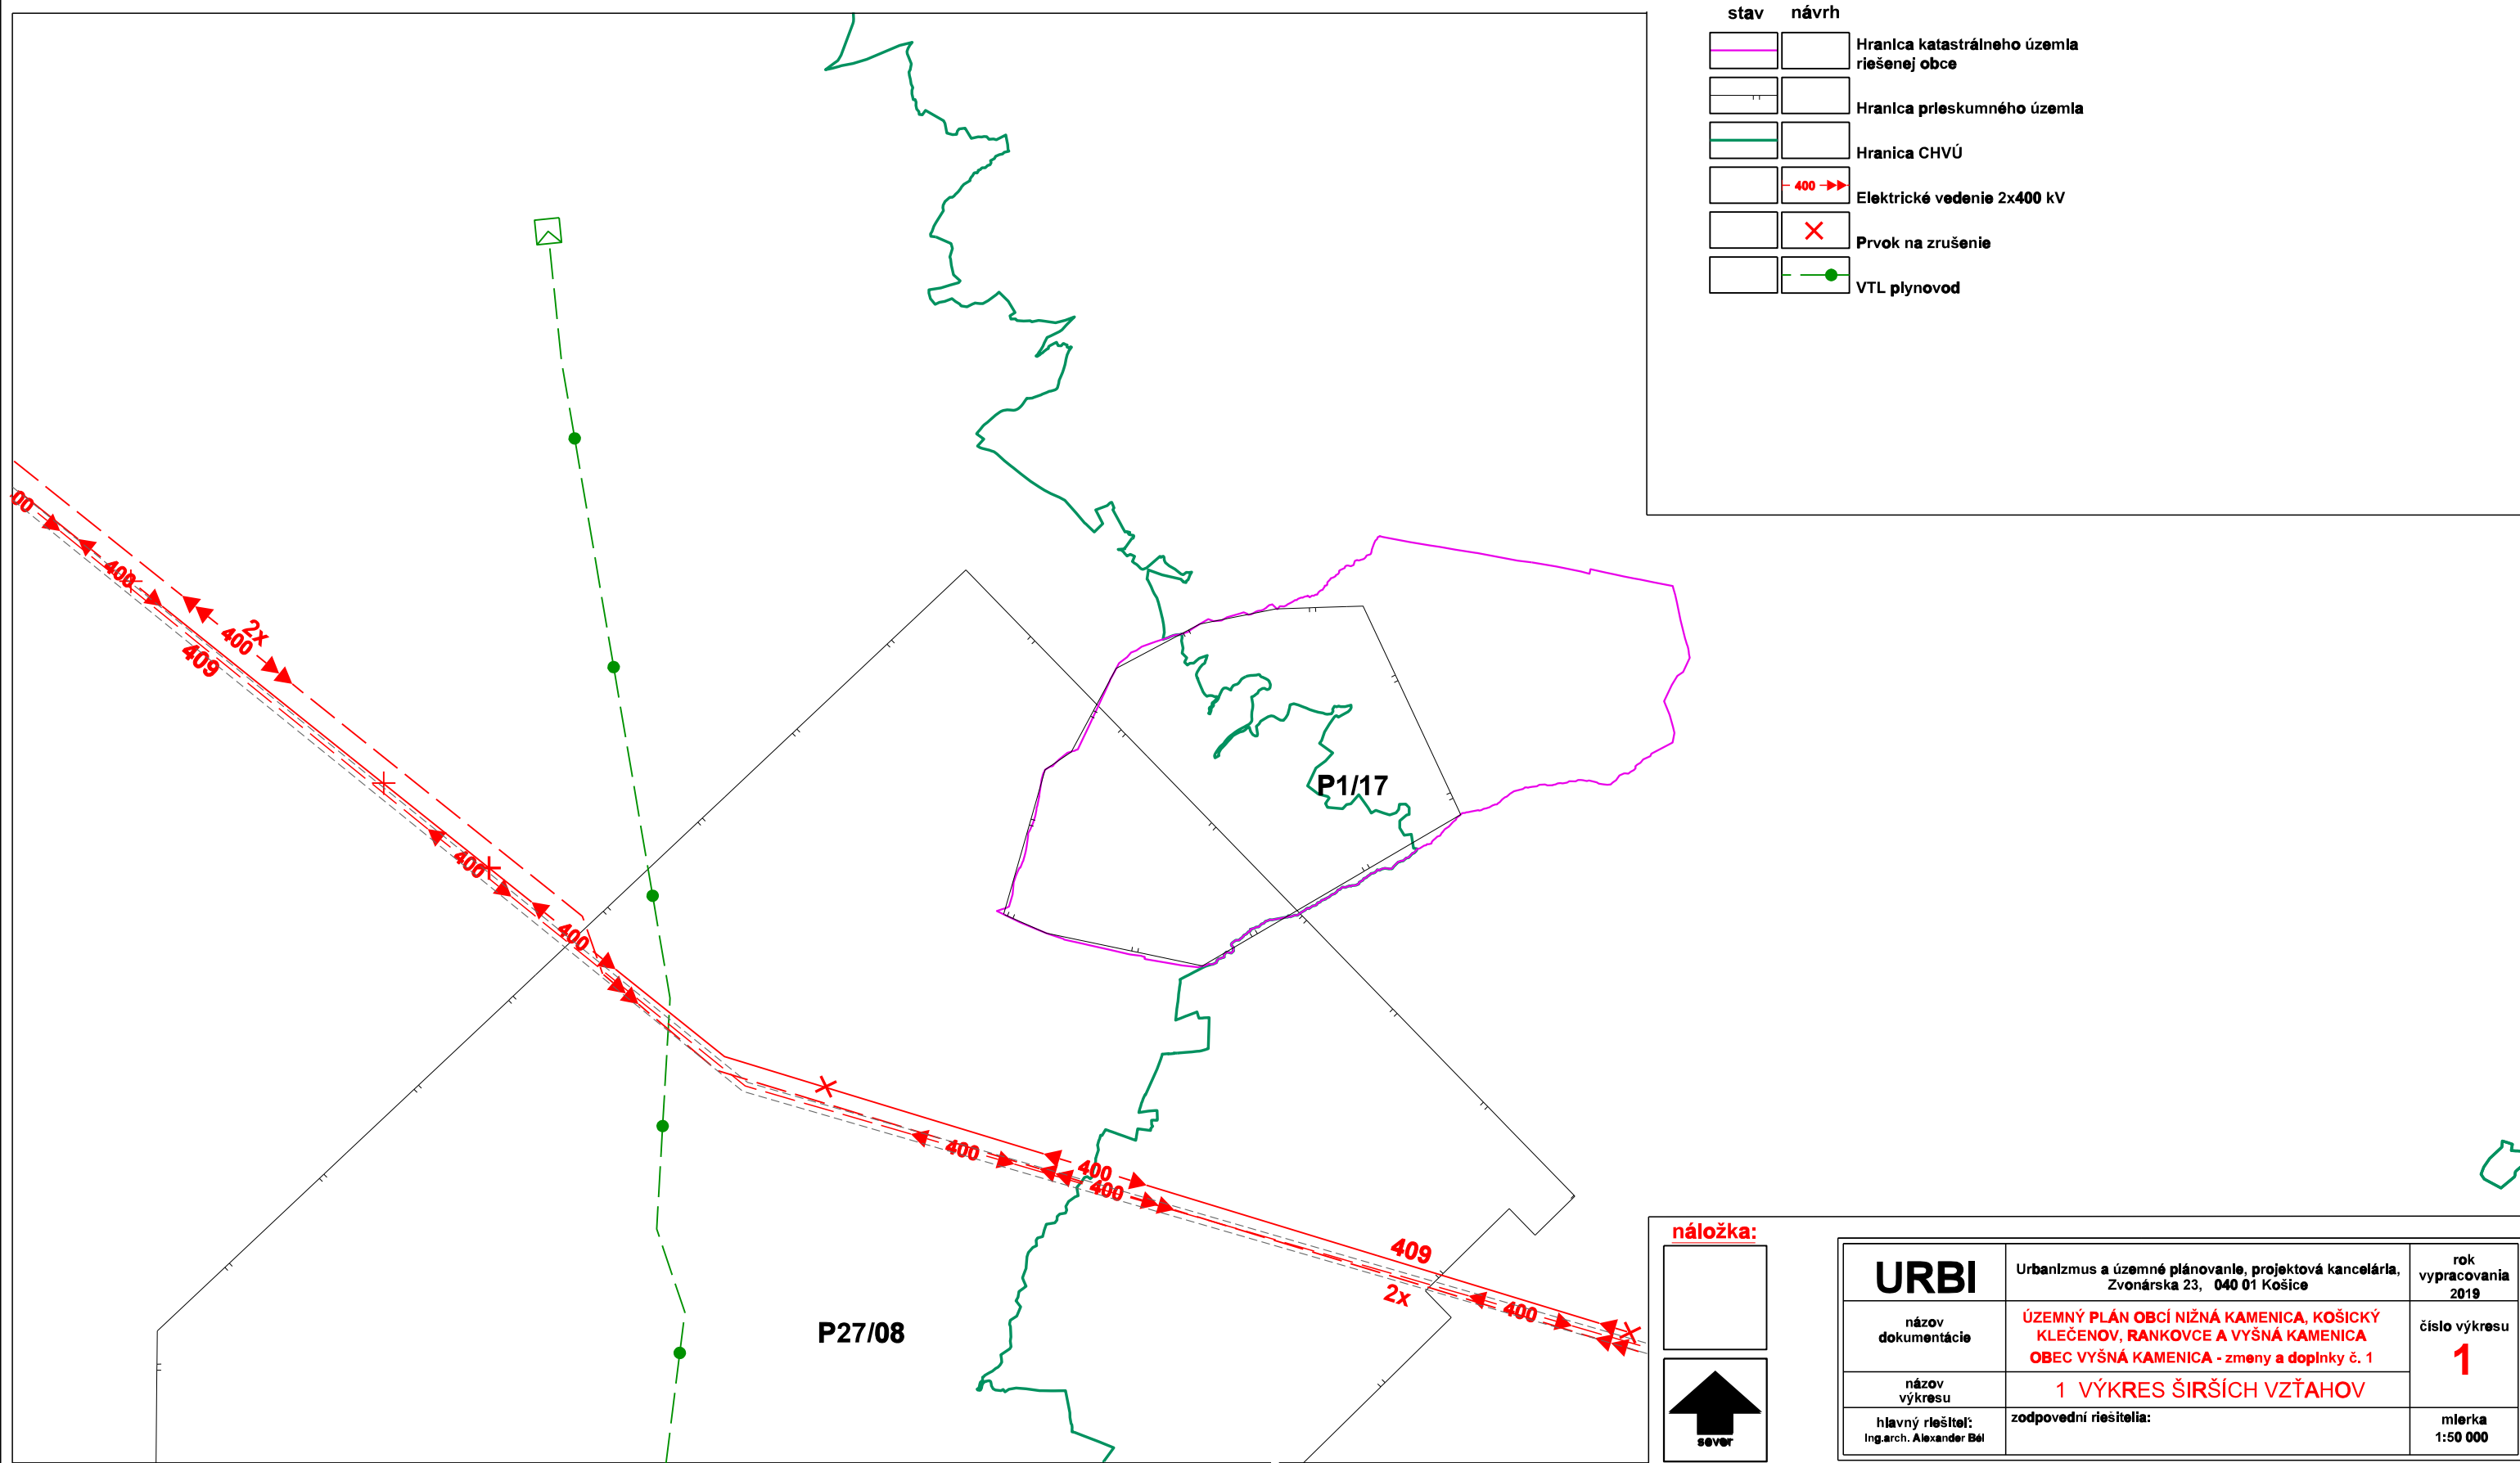

stav	návrh	
		Hranica katastrálneho územia riešenej obce
		Hranica priskumného územia
		Hranica CHVÚ
		Elektrické vedenie 2x400 kV
		Prvok na zrušenie
		VTL plynovod

náložka:



URBI	Urbanizmus a územné plánovanie, projektová kancelária, Zvonárska 23, 040 01 Košice	rok vypracovania 2019
názov dokumentácie	ÚZEMNÝ PLÁN OBCÍ NIŽNÁ KAMENICA, KOŠICKÝ KLEČENOV, RANKOVCE A VYŠNÁ KAMENICA OBEC VYŠNÁ KAMENICA - zmeny a doplnky č. 1	číslo výkresu 1
názov výkresu	1 VÝKRES ŠIRŠÍCH VZŤAHOV	mierka 1:50 000
hlavný riešiteľ: Ing.arch. Alexander Bel	zodpovední riešitelia:	