
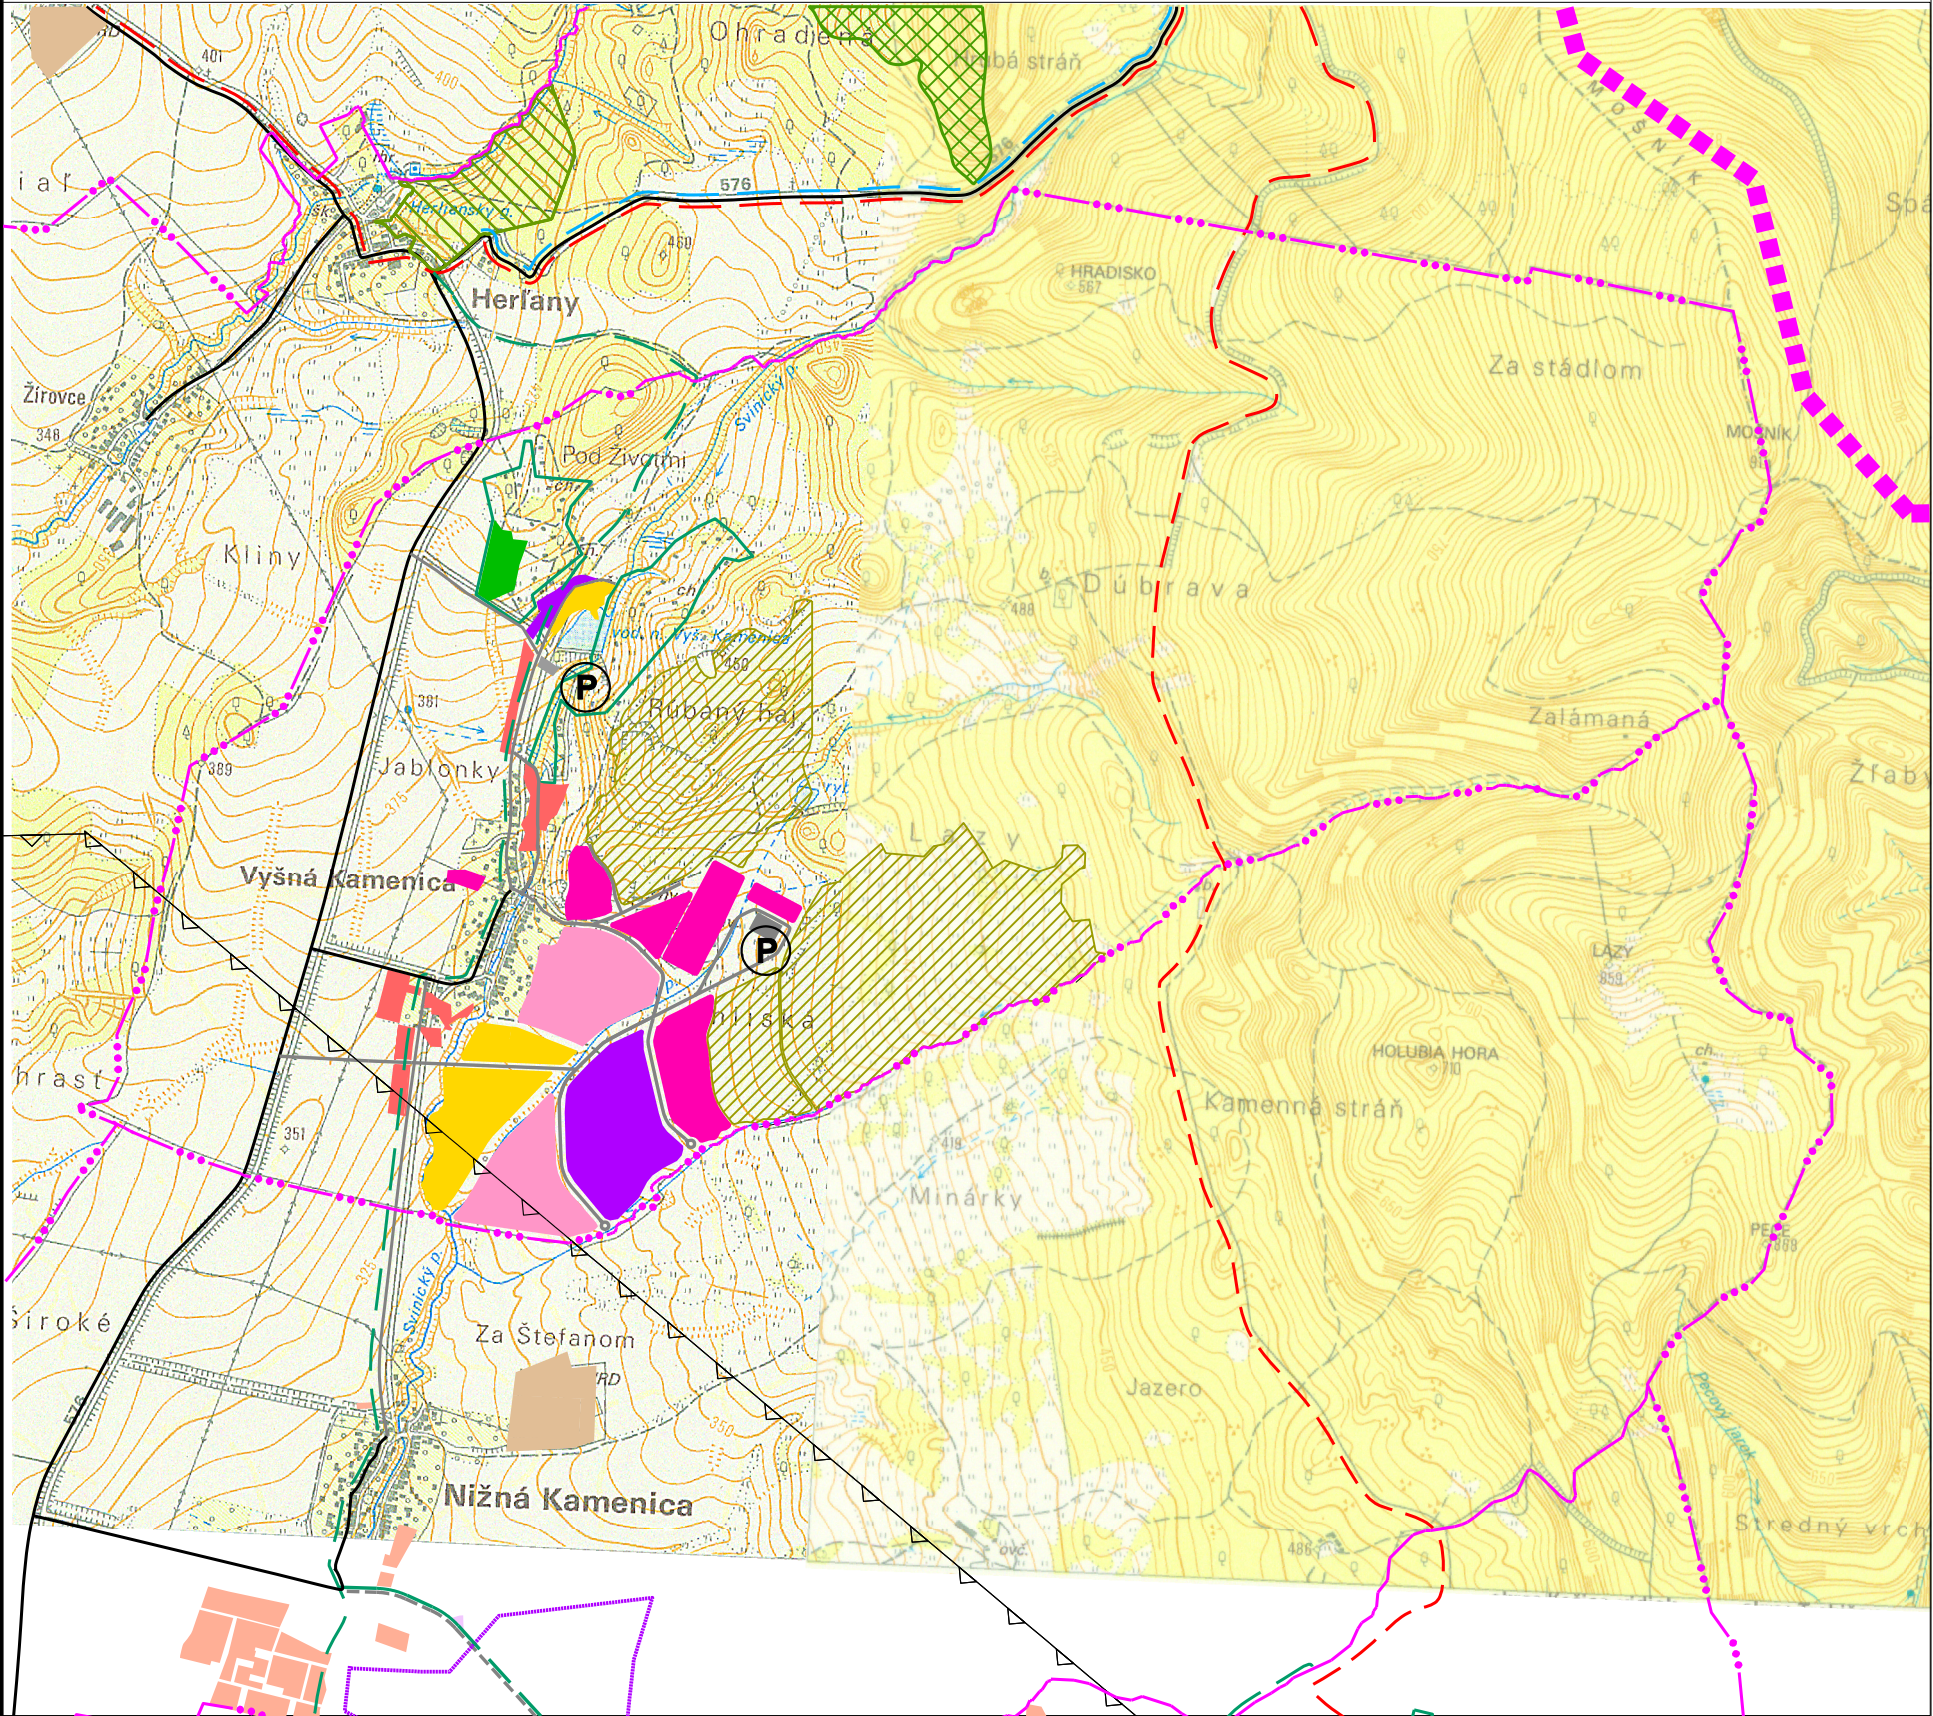


ÚZEMNÝ PLÁN OBCÍ NIŽNÁ KAMENICA, KOŠICKÝ KLEČENOV, RANKOVCE A VYŠNÁ KAMENICA

OBEC VYŠNÁ KAMENICA

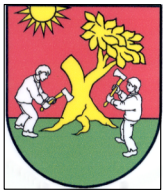

LEGENDA

stav	návrh	
		Hranica kraja
		Katastrálna hranica
		Plochy rodinných domov
		Plochy rekreačného bývania
		Plochy občianskeho vybavenia
		Plochy cestovného ruchu
		Plocha športu
		Plocha golfu
		Plocha poľnohospodárskeho dvora
		Chatová lokalita
		Lesopark
		Prírodná rezervácia
		Cesta II. triedy Cesta III. triedy
		Obslužné cesty
		Parkovisko pre cestovný ruch
		Cykloturistická trasa podľa cyklotur. mapy
		Cykloturistická trasa
		Hranica loziska geotermálnej vody
		Ochranné pásma všetkých druhov

podklad:

ÚZEMNÝ PLÁN OBCÍ NIŽNÁ KAMENICA, KOŠICKÝ
KLEČENOV, RANKOVCE A VYŠNÁ KAMENICA

OBEC VYŠNÁ KAMENICA

názov výkresu:
2 KOMPLEXNÝ URBANISTICKÝ NÁVRH A DOPRAVA

M 1:25000