


ÚZEMNÝ PLÁN OBCÍ NIŽNÁ KAMENICA, KOŠICKÝ KLEČENOV, RANKOVCE A VYŠNÁ KAMENICA

OBEC VYŠNÁ KAMENICA - ZMENY A DOPLNKY Č.1

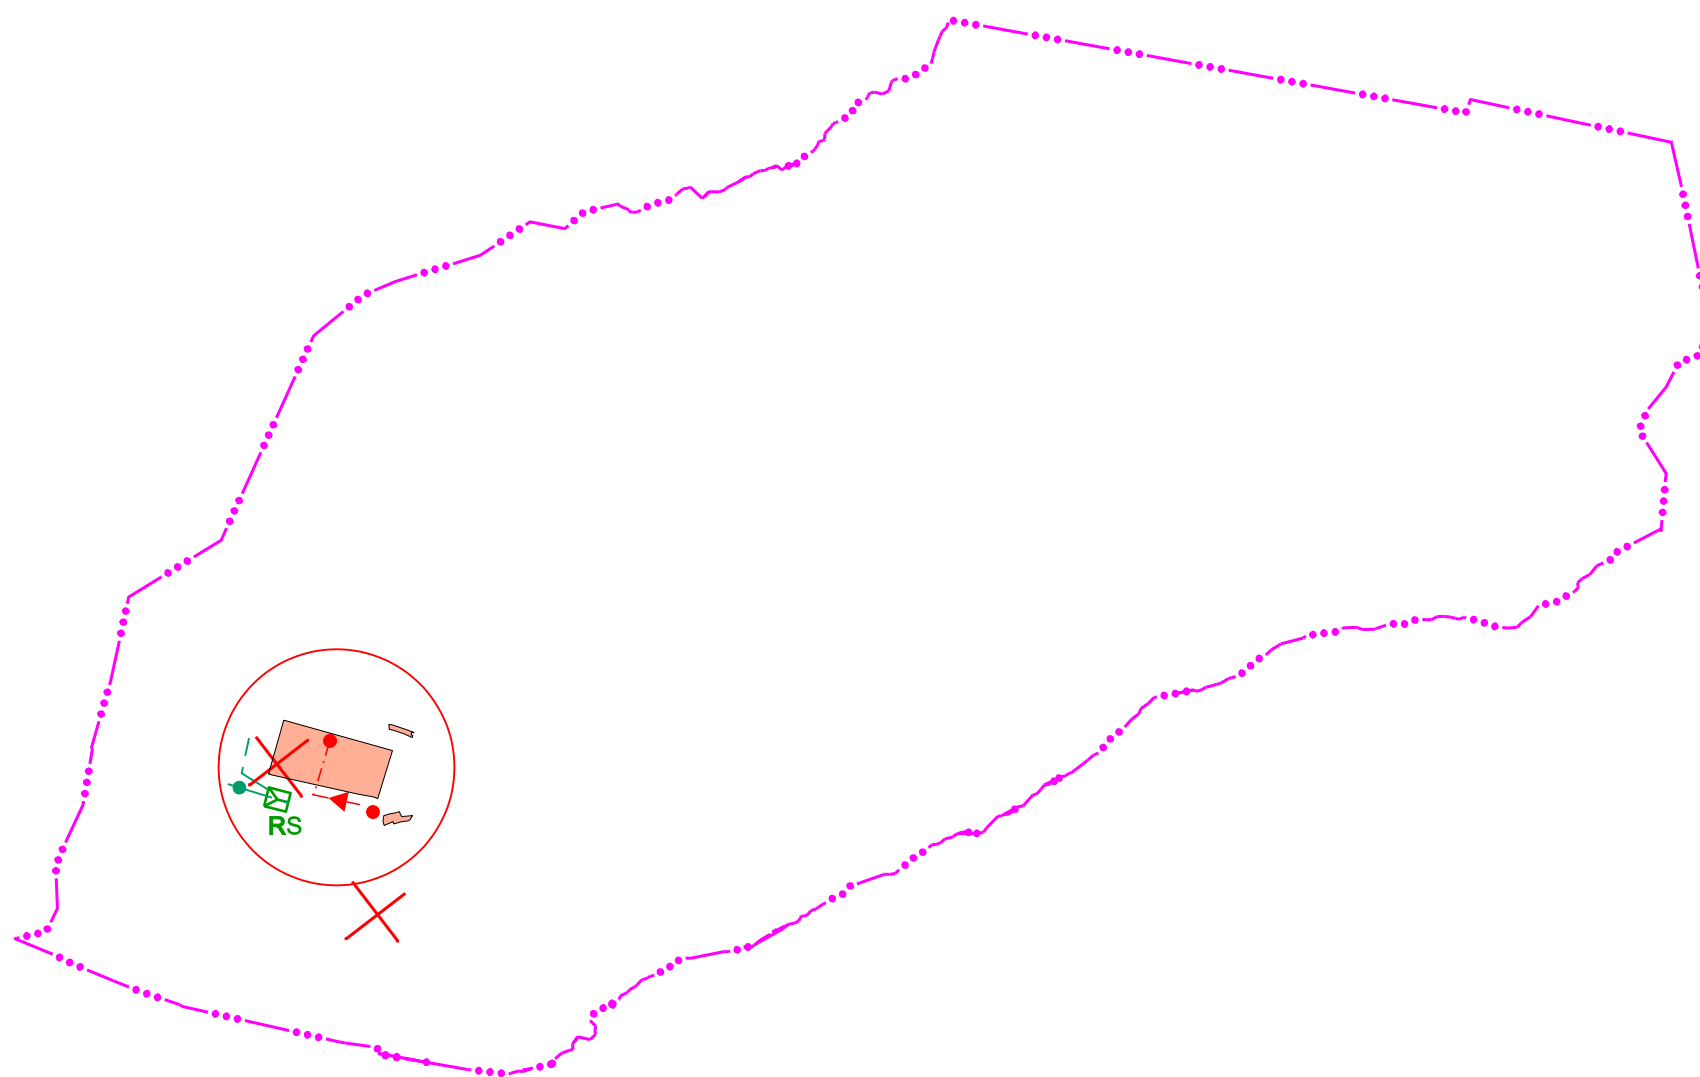



DO ČOV V RUSKOVE

LEGENDA

stav návrh

	Riešené územie
	Hranica katastrálneho územia
	Vonkajšie 22kV elektrické vedenie
	22kV kábelové vedenie
	Transformovňa 22/0,4 kV
	Vysokotlaký plynovod
	Stredotlaký plynovod
	Regulačná stanica plynu
	Prvok na zrušenie

náložka:

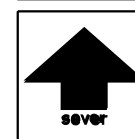 

URBI	Urbanizmus a územné plánovanie, projektová kancelária, Zvonárska 23, 040 01 Košice	rok vypracovania 2019
názov dokumentácie	ÚZEMNÝ PLÁN OBCÍ NIŽNÁ KAMENICA, KOŠICKÝ KLEČENOV, RANKOVCE A VYŠNÁ KAMENICA OBEC VYŠNÁ KAMENICA - zmeny a doplnky č. 1	číslo výkresu 3
názov výkresu	VEREJNÉ TECHNICKÉ VYBAVENIE	mierka 1:25 000
hlavný riešiteľ: Ing.arch. Alexander Běl	zodpovední riešitelia:	