
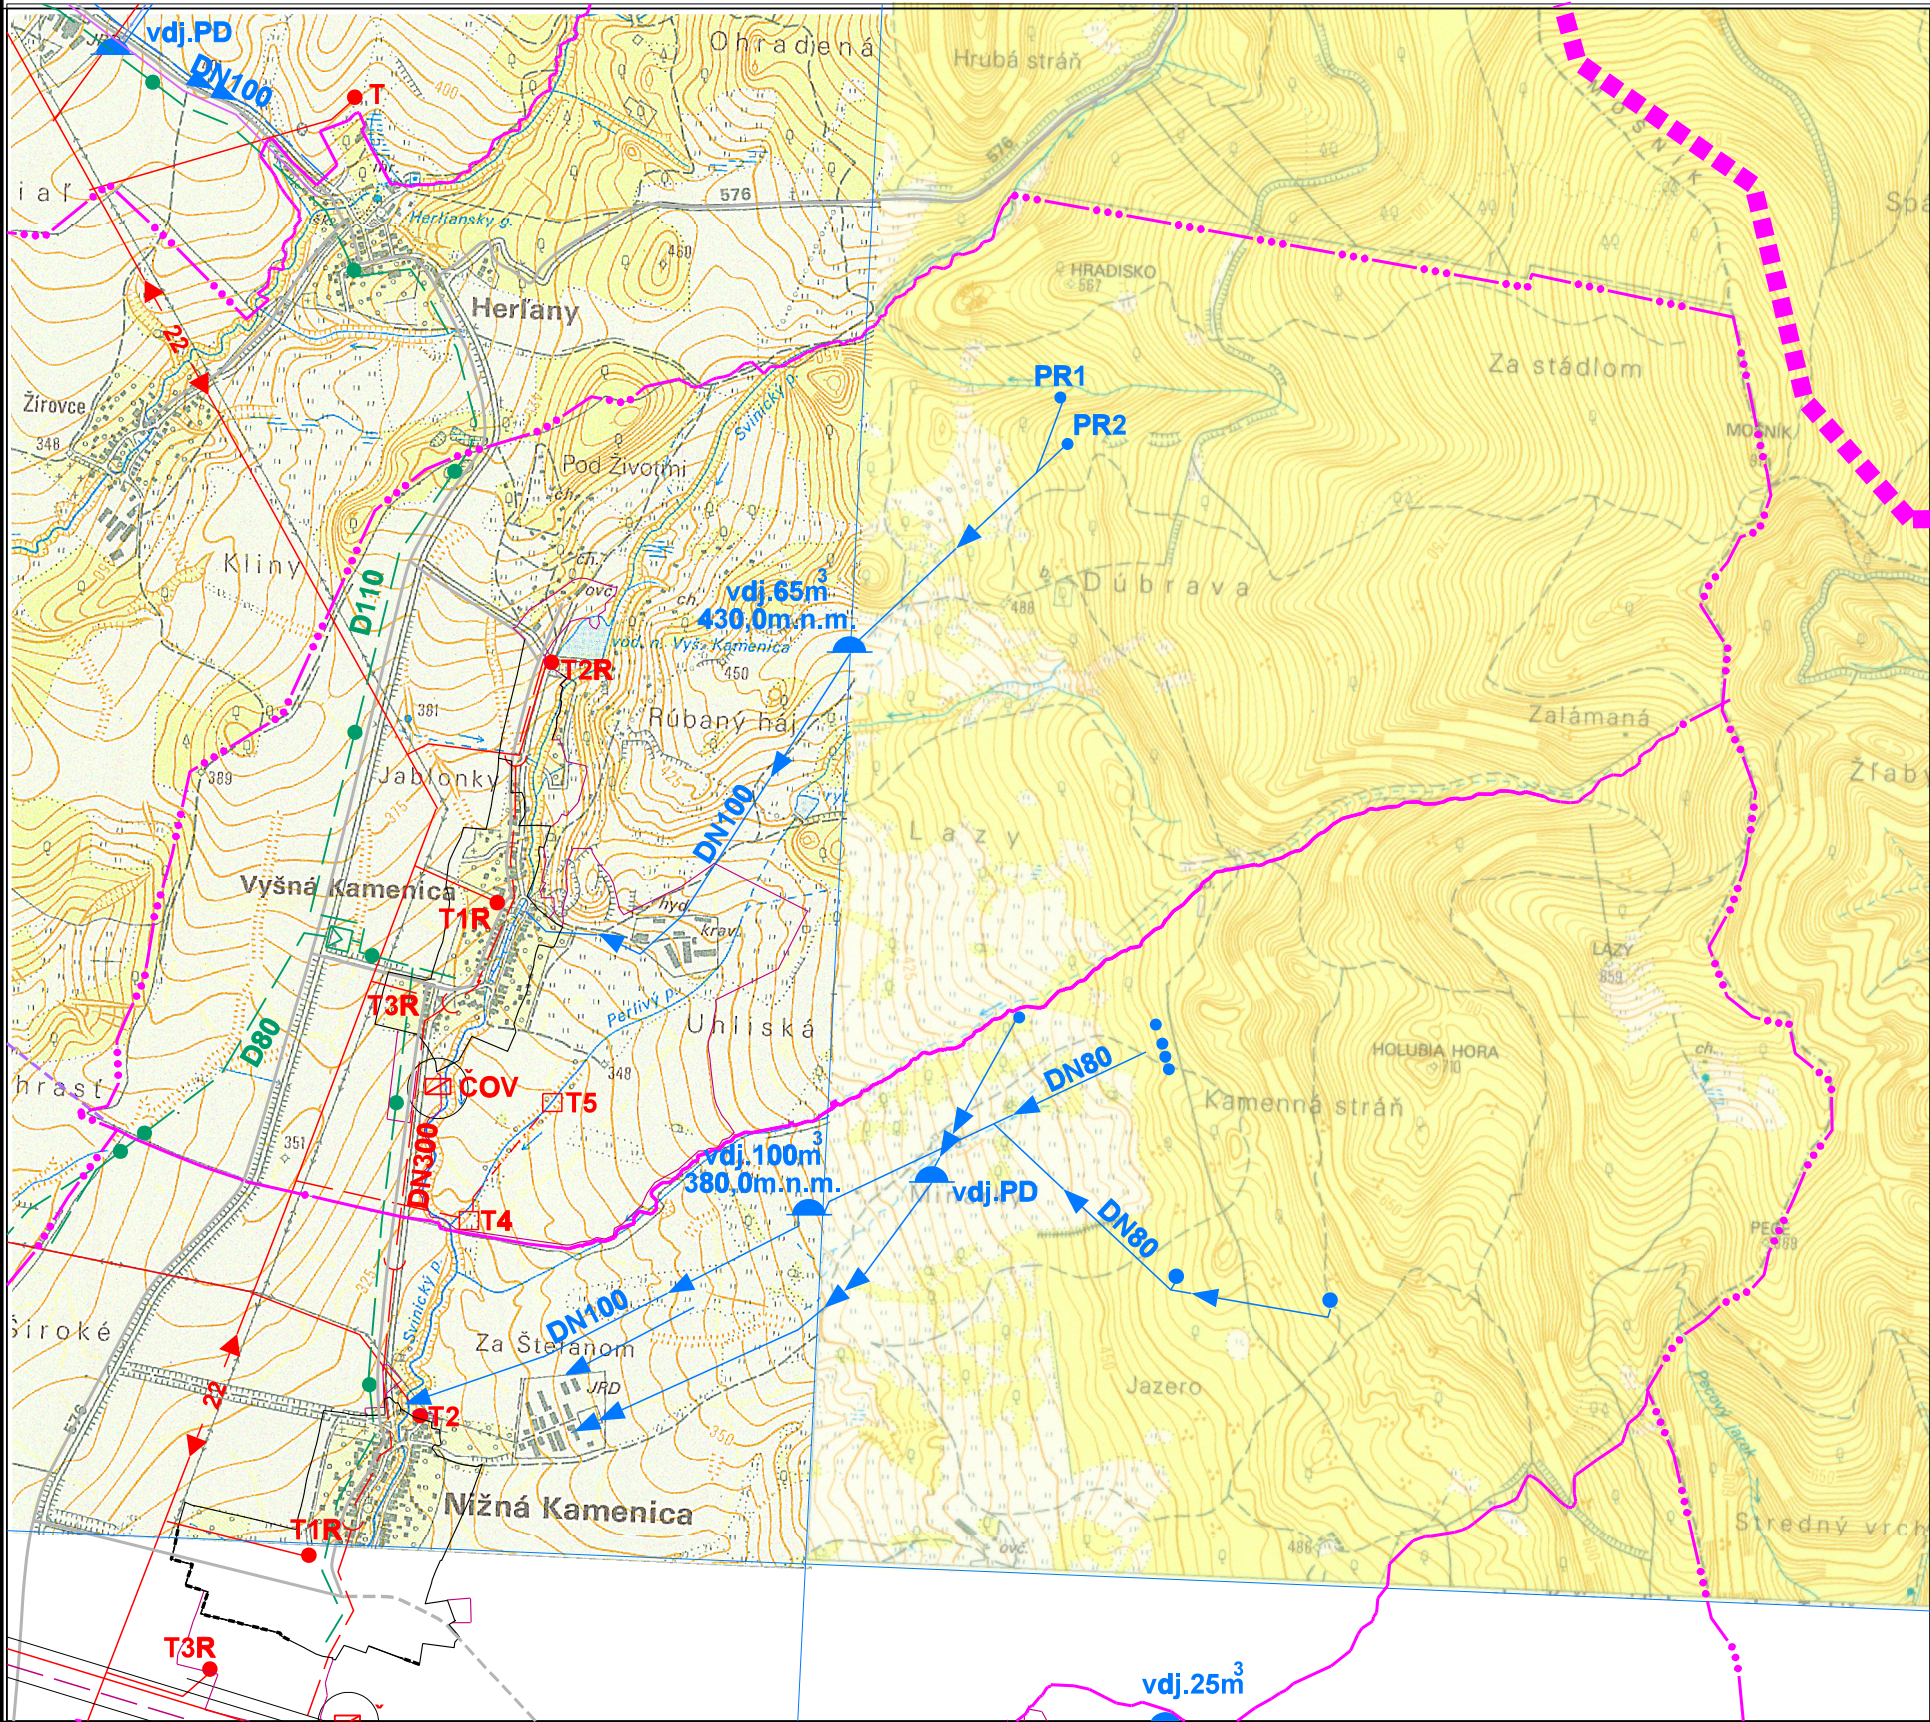


ÚZEMNÝ PLÁN OBCÍ NIŽNÁ KAMENICA, KOŠICKÝ KLEČENOV, RANKOVCE A VYŠNÁ KAMENICA

OBEK VYŠNÁ KAMENICA

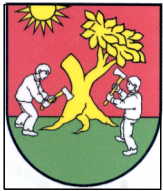

LEGENDA

stav	návrh	
		Hranica kraja
		Hranica katastrálneho územia
		Hranica zastavaného územia
		Cesty II. a III. triedy
		Vodovodná sieť
		Výtlačný vodovod
		Vodojem
		Zdroj vody - prameň
		Kanalizácia
		Čistiareň odpadových vôd- územná rezerva
		Vonkajšie 22kV elektrické vedenie
		22kV kábelové vedenie
		Transformovňa 22/0,4 kV
		Transformovňa 22/0,4 kV - na rekonštrukciu
		Vysokotlaký plynovod
		Stredotlaký plynovod
		Regulačná stanica plynu

podklad:

ÚZEMNÝ PLÁN OBCÍ NIŽNÁ KAMENICA, KOŠICKÝ
KLEČENOV, RANKOVCE A VYŠNÁ KAMENICA
OBEK VYŠNÁ KAMENICA

název výkresu:
3 VEREJNÉ TECHNICKÉ VYBAVENIE

M 1:25000