


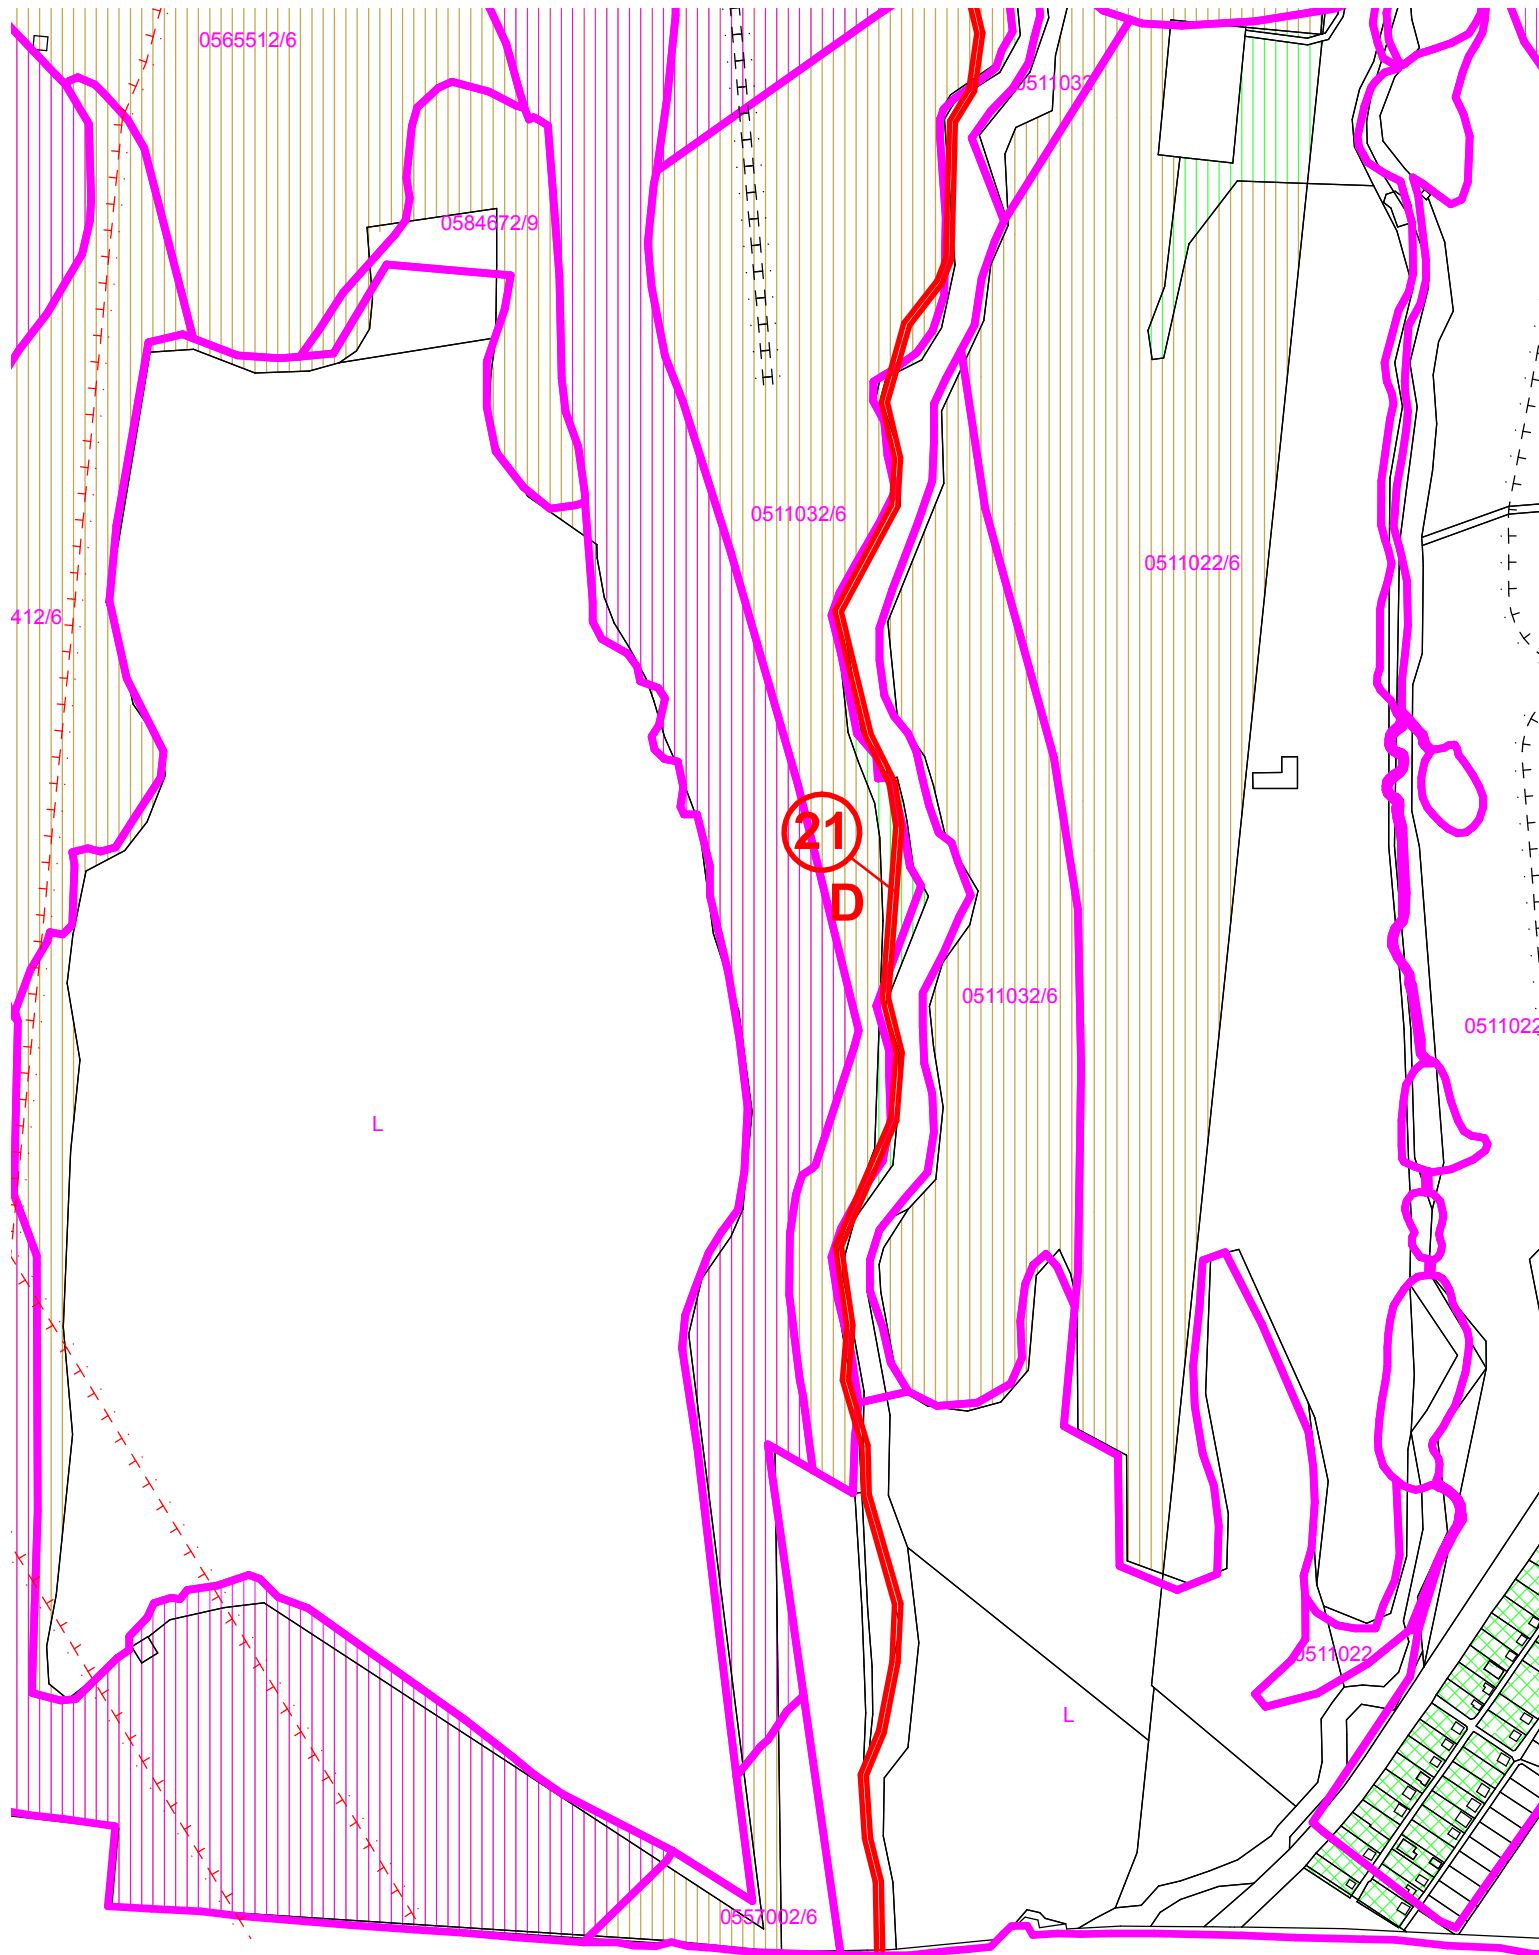

ÚPN OBCE MALÁ IDA - ZMENY A DOPLNKY č. 1
SEPTEMBER 2018 - NÁLOŽKA K VÝKRESU č. 08
VYHODNOTENIE DÔSLEDKOV STAVEBNÝCH
A INÝCH ZÁMEROV NA PP A LP - DOPL. B M 1: 5000