
Schéma rozloženia pracoviska

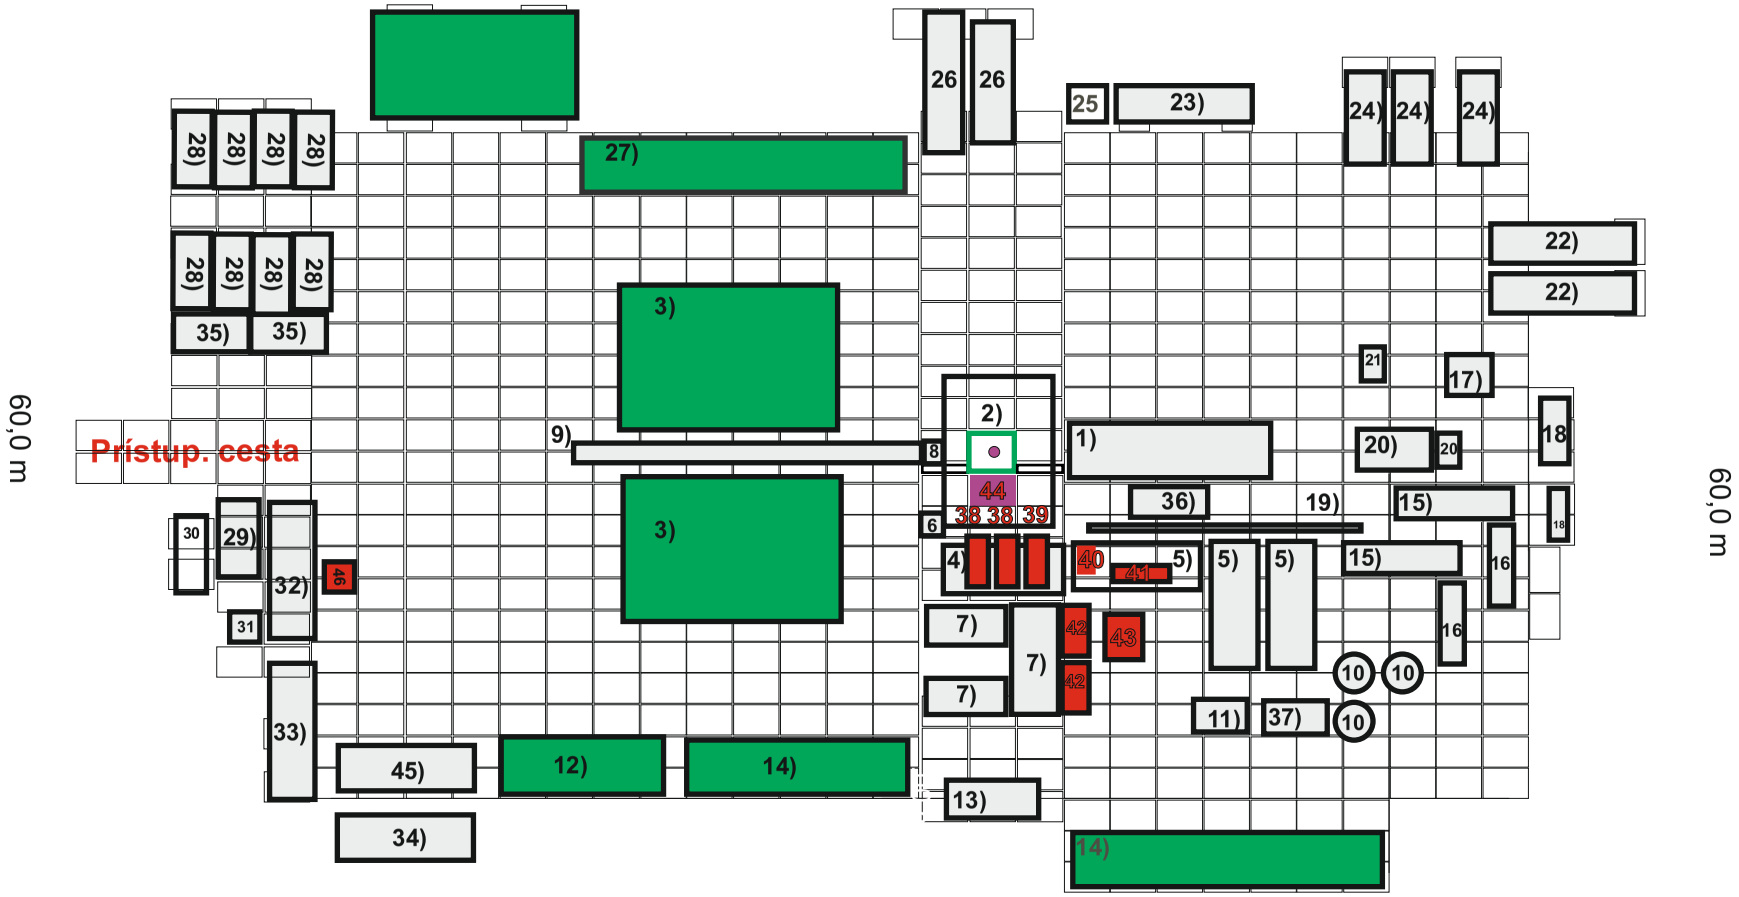

Mierka 1: 500

1. Vŕtna súprava
2. Sklepenie
3. Mostíky pre VT a pažnice
4. Nádrž pod sitá
5. Výplachová nádrž
6. Tryskový rozvod
7. Odpadová nádrž
8. Nárazová doska
9. Koľajka
10. Stojaté nádrže
11. Barytomiešačka
12. Skládka ZŤ + VT
13. Sklad chemikálii
14. Plocha pre chemikálie
15. Výplachové čerpadlo
16. Motor CAT 3512
17. El. rozvod
18. Elektrocentrála
19. Tlakový manifond
20. Vzduchová stanica
21. IPH stanica
22. Naftová nádrž
23. Oleje
24. Sklad + dielne
25. PO prístrešok
26. Nádrž na cementáciu
27. Skládka náradia
28. Unimo bunky
29. Umyvárka
30. Nádrž ku kúpelke
31. Odpad ku kúpelke
32. Supervízor
33. Geodata
34. Maringotka Geodata
35. Maringotka NP
36. Nádrž k parketke
37. Prípravka
38. Vibračné sitá
39. Mudcleaner
40. Desilter
41. Odplyňovač
42. Centrifúga
43. Flokulačná jednotka
44. TripTank
45. MI-Swaco Unit
46. Central STOP