
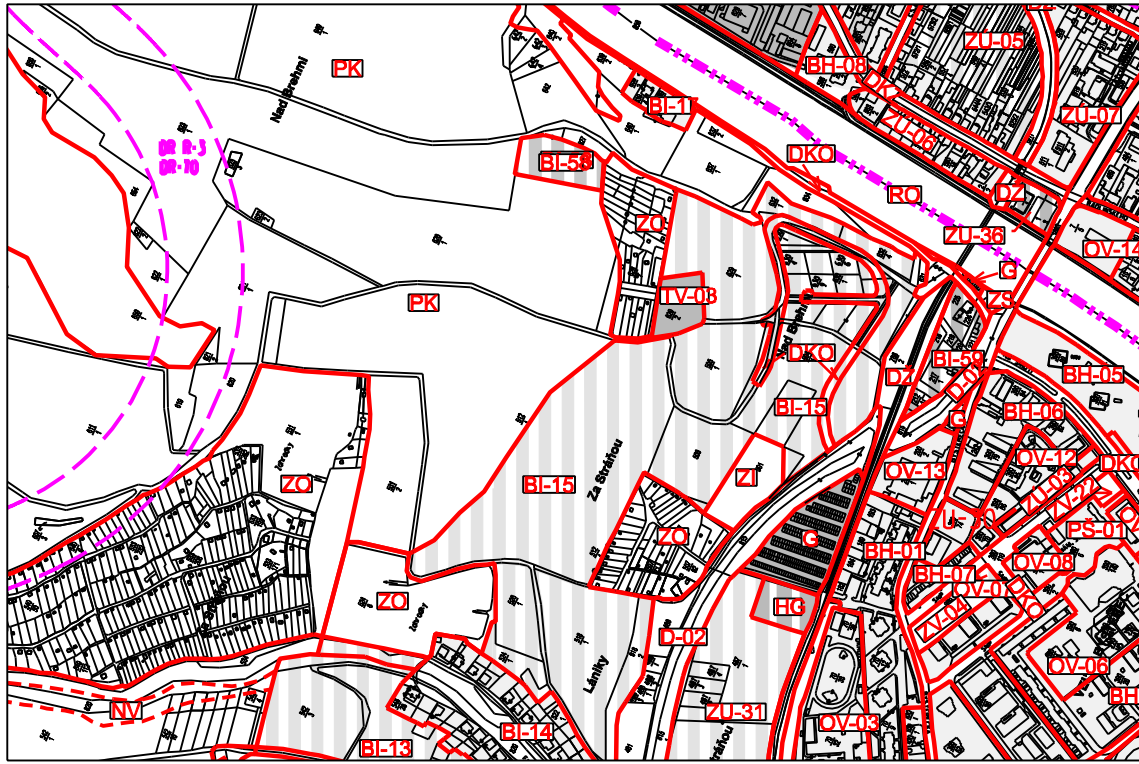


ÚPN MESTA DOLNÝ KUBÍN Zmeny a doplnky č.6

NÁVRH

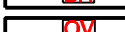

LEGENDA

	KATASTRÁLNE HRANICE
	HRANICE FUNKČNEJ PLOCHY
	OZNAČENIE FUNKČNEJ PLOCHY
	INDEX CHARAKTERIZUJÚCI HLAVNÚ FUNKCIU PLOCHY
	INDEX LOKALIZÁCIE A ŠPECIFIKÁCIE
	POĽNOHOSPODÁRSKA KRAJINA
	NELESNÁ DREVITÁ VEGETÁCIA
	CHRÁNENÝ AREÁL "RIEKA ORAVA"
	PLOCHY S PREVAHOU INDIVIDUÁLNYCH FORIEM BÝVANIA
	PLOCHY S HROMADNÝMI FORMAMI BÝVANIA
	OBČIANSKA VYBAVENOSŤ
	ZMIEŠANÉ ÚZEMIE (FUNKČNE)
	ZÁHRADKÁRSKE OSADY
	DOPRAVNÉ PLOCHY
	DOPRAVNÉ PLOCHY - KOMUNIKÁCIE ZBERNÉ
	DOPRAVNÉ PLOCHY - KOMUNIKÁCIE OBSLUŽNÉ
	REZERVA PRE KORIDOR OBSLUŽNEJ KOMUNIKÁCIE
	DOPRAVNÉ PLOCHY - ŽELEZNIČNÁ DOPRAVA
	GARÁŽE
	HROMADNÉ GARÁŽE
	ZASTAVANÉ PLOCHY - STAV
	ZASTAVANÉ PLOCHY - NÁVRH

PODKLAD: Územný plán mesta Dolný Kubín v znení ZaD č.1-4

SCHÉMA ZÁVAZNÝCH ČASTÍ A VEREJNOPROSPEŠNÝCH STAVIEB M = 1 : 10 000

ÚPN MESTA DOLNÝ KUBÍN Zmeny a doplnky č.6

NÁVRH

LEGENDA



- B1-65


OZNAČENIE FUNKČNEJ PLOCHY
- B1

PLOCHY S PREVAHOU INDIVIDUÁLNYCH FORIEM BÝVANIA

REGULOVANÉ PLOCHY V ZaD č.6

- OBYTNÉ PLOCHY S NÍZKOPODLAŽNOU ZÁSTAVBOU

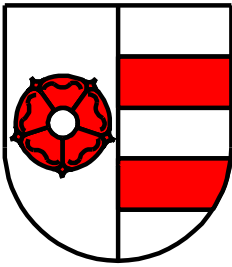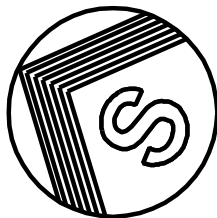ÚZEMNÝ PLÁN MESTA D. KUBÍN - ZMENY A DOPLNKY Č.6				
		SCHÉMA ZÁVAZNÝCH ČASTÍ A VEREJNOPROSPEŠNÝCH STAVIEB		
		STUPEŇ	NÁVRH	MIERKA 1 : 10 000
		OBSTARÁVATEĽ	MESTO DOLNÝ KUBÍN	
		VED.ATELIÉRU	ING.ARCH. JÁN KUBINA	Č. ZÁKAZKY 858/2018
		HL.RIEŠITEĽ	ING.ARCH.KUBINA	
		AUTOR VÝKRESU	ING.ARCH.KUBINA	
		DÁTUM	JANUÁR 2019	
				

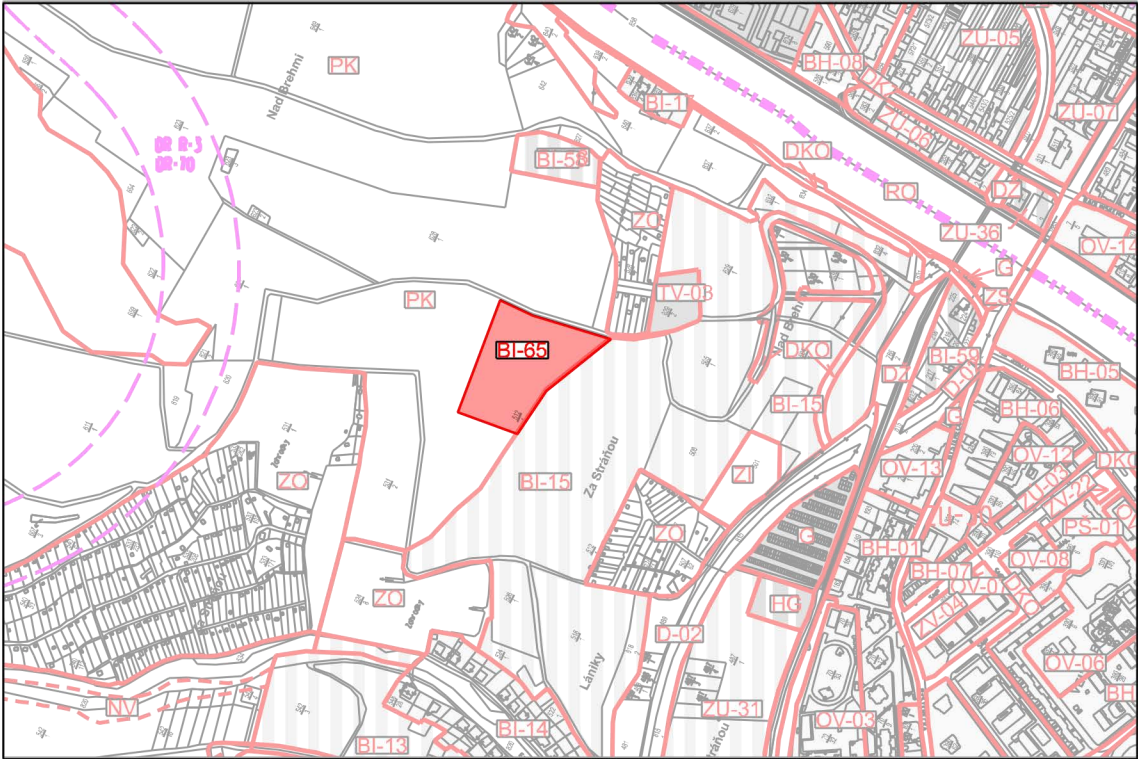

REGULOVANÉ PLOCHY V ZaD č.6

OBYTNÉ PLOCHY S NÍZKOPODLAŽNOU ZÁSTAVBOU

ÚPN MESTA DOLNÝ KUBÍN Zmeny a doplnky č.6

NÁVRH

LEGENDA

	KATASTRÁLNE HRANICE
	HRANICE FUNKČNEJ PLOCHY
	OZNAČENIE FUNKČNEJ PLOCHY
	INDEX CHARAKTERIZUJÚCI HLAVNÚ FUNKCIU PLOCHY
	INDEX LOKALIZÁCIE A ŠPECIFIKÁCIE
	POL'NOHOSPODÁRSKA KRAJINA
	NELESNÁ DREVITÁ VEGETÁCIA
	CHRÁNENÝ AREÁL "RIEKA ORAVA"
	PLOCHY S PREVAHOU INDIVIDUÁLNYCH FORIEM BÝVANIA
	PLOCHY S HROMADNÝMI FORMAMI BÝVANIA
	OBČIANSKA VYBAVENOSŤ
	ZMIEŠANÉ ÚZEMIE (FUNKČNE)
	ZÁHRADKÁRSKE OSADY
	DOPRAVNÉ PLOCHY
	DOPRAVNÉ PLOCHY - KOMUNIKÁCIE ZBERNÉ
	DOPRAVNÉ PLOCHY - KOMUNIKÁCIE OBSLUŽNÉ
	REZERVA PRE KORIDÓR OBSLUŽNEJ KOMUNIKÁCIE
	DOPRAVNÉ PLOCHY - ŽELEZNIČNÁ DOPRAVA
	GARÁŽE
	HROMADNÉ GARÁŽE
	ZASTAVANÉ PLOCHY - STAV
	ZASTAVANÉ PLOCHY - NÁVRH

ÚZEMNÝ PLÁN MESTA D. KUBÍN - ZMENY A DOPLNKY Č.6


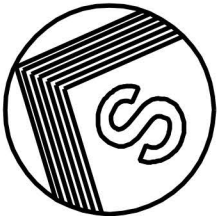


SCHÉMA ZÁVAZNÝCH ČASTÍ A VEREJNOPROSPEŠNÝCH STAVIEB

STUPEŇ	NÁVRH	MIERKA 1 : 10 000
OBSTARÁVATEĽ	MESTO DOLNÝ KUBÍN	
VED.ATELIÉRU	ING.ARCH. JÁN KUBINA	Č. ZÁKAZKY 858/2018
HL.RIEŠITEĽ	ING.ARCH.KUBINA	
AUTOR VÝKRESU	ING.ARCH.KUBINA	
DÁTUM	JANUÁR 2019	

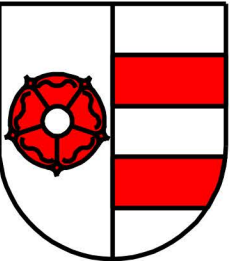

PODKLAD: Územný plán mesta Dolný Kubín v znení ZaD č.1-4

SCHÉMA ZÁVAZNÝCH ČASTÍ A VEREJNOPROSPEŠNÝCH STAVIEB M = 1 : 10 000