


ARCHITEKTONICKÝ ATELIER
neutra

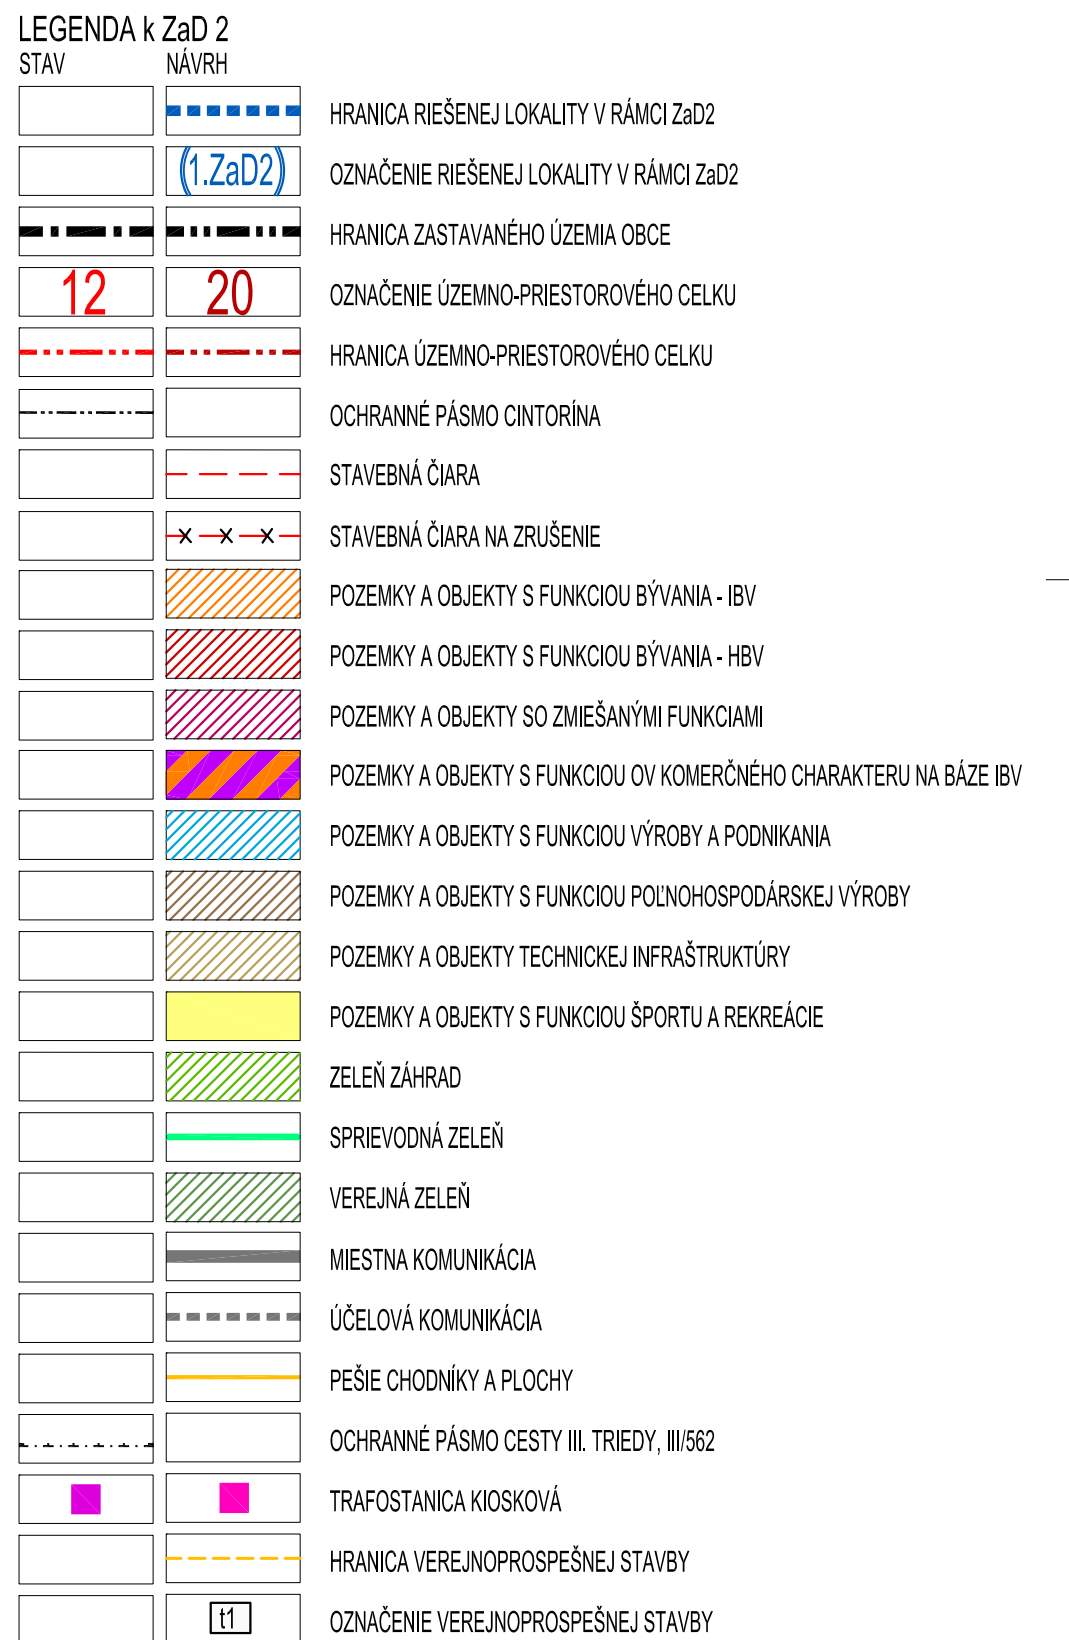

LZALY	YMEŠA V 1h	HLAVNÁ FUNKCIA V ZMYSLE PLÁTEŠNÉHO ÚP	NAVŠVOJENÁ HLAVNÁ FUNKC. V ZMYSLE DOPLNKU 1. 2	ÚČEL NAVRHOVANÝCH DOPLNKOV	LOZ. KATAL.	YMEŠA V 1h	HLAVNÁ FUNKCIA V ZMYSLE PLÁTEŠNÉHO ÚP	NAVŠVOJENÁ HLAVNÁ FUNKC. V ZMYSLE DOPLNKU 1. 2	ÚČEL NAVRHOVANÝCH DOPLNKOV
1.7aD2	7.4532	ORÁŠA PÓDA, ZELER ZÁHRAD	PLOŠY A OBJEKTY INDIVIDUÁLNEJ BYTOVEJ VÝSTAVBY, NAVRHOVANÁ MESTNÁ KOMUNIKÁCIA, ZELER ZÁHRAD	ZMENA ORGANIZÁCIE ÚZEMIA, ZMENA FUNKČNÉHO VÝUŽITIA ÚZEMIA	16.7aD2	0.4038	ZELER ZÁHRAD	PLOŠY A OBJEKTY INDIVIDUÁLNEJ BYTOVEJ VÝSTAVBY, NAVRHOVANÁ MESTNÁ KOMUNIKÁCIA	ZMENA ORGANIZÁCIE ÚZEMIA, ZMENA FUNKČNÉHO VÝUŽITIA ÚZEMIA
2.7aD2	0.2434	PLOŠY A OBJEKTY BEV, ZELER ZÁHRAD	PLOŠY A OBJEKTY S FUNKCIOU VÝROBY A PODNIKANIA	ZMENA FUNKČNÉHO VÝUŽITIA ÚZEMIA	17.7aD2	0.2016	ZELER ZÁHRAD, PLOŠY A OBJEKTY INDIVIDUÁLNEJ BYTOVEJ VÝSTAVBY	PLOŠY A OBJEKTY SO ZMIEŠANÝMI FUNKCIAMI	ZMENA FUNKČNÉHO VÝUŽITIA ÚZEMIA
3.7aD2	0.4502	ZELER ZÁHRAD	PLOŠY A OBJEKTY S FUNKCIOU INDIVIDUÁLNEJ BYTOVEJ VÝSTAVBY	ZMENA FUNKČNÉHO VÝUŽITIA ÚZEMIA	18.7aD2	5.0224	ZELER ZÁHRAD, ORÁŠA PÓDA	PLOŠY A OBJEKTY INDIVIDUÁLNEJ BYTOVEJ VÝSTAVBY, NAVRHOVANÉ MESTNÉ KOMUNIKÁCIE	ZMENA ORGANIZÁCIE ÚZEMIA, ZMENA FUNKČNÉHO VÝUŽITIA ÚZEMIA
4.7aD2	0.3545	ZELER ZÁHRAD, VINICE	PLOŠY A OBJEKTY INDIVIDUÁLNEJ BYTOVEJ VÝSTAVBY, NAVRHOVANÁ MESTNÁ KOMUNIKÁCIA	ZMENA ORGANIZÁCIE ÚZEMIA, ZMENA FUNKČNÉHO VÝUŽITIA ÚZEMIA	19.7aD2	0.0564	ZELER ZÁHRAD	PLOŠY A OBJEKTY S FUNKCIOU INDIVIDUÁLNEJ BYTOVEJ VÝSTAVBY	ZMENA FUNKČNÉHO VÝUŽITIA ÚZEMIA
5.7aD2	0.1592	ZELER ZÁHRAD	PLOŠY A OBJEKTY INDIVIDUÁLNEJ BYTOVEJ VÝSTAVBY, NAVRHOVANÁ MESTNÁ KOMUNIKÁCIA	ZMENA ORGANIZÁCIE ÚZEMIA, ZMENA FUNKČNÉHO VÝUŽITIA ÚZEMIA	20.7aD2	0.3036	ZELER ZÁHRAD, PLOŠY A OBJEKTY INDIVIDUÁLNEJ BYTOVEJ VÝSTAVBY	PLOŠY A OBJEKTY INDIVIDUÁLNEJ BYTOVEJ VÝSTAVBY, NAVRHOVANÁ MESTNÁ KOMUNIKÁCIA	ZMENA ORGANIZÁCIE ÚZEMIA, ZMENA FUNKČNÉHO VÝUŽITIA ÚZEMIA
6.7aD2	0.7343	ORÁŠA PÓDA	POZEMKY A OBJEKTY INDIVIDUÁLNEJ BYTOVEJ VÝSTAVBY, NAVRHOVANÁ MESTNÁ KOMUNIKÁCIA	ZMENA ORGANIZÁCIE ÚZEMIA, ZMENA FUNKČNÉHO VÝUŽITIA ÚZEMIA	21.7aD2	0.2974	PLOŠY A OBJEKTY INDIVIDUÁLNEJ BYTOVEJ VÝSTAVBY, NAVRHOVANÁ MESTNÁ KOMUNIKÁCIA	PLOŠY A OBJEKTY INDIVIDUÁLNEJ BYTOVEJ VÝSTAVBY, NAVRHOVANÁ MESTNÁ KOMUNIKÁCIA	ZMENA ORGANIZÁCIE ÚZEMIA, ZMENA FUNKČNÉHO VÝUŽITIA ÚZEMIA
7.7aD2	2.6997	INDIVIDUÁLNA BYTOVÁ VÝSTAVBA, MESTNÁ KOMUNIKÁCIA	PLOŠY A OBJEKTY INDIVIDUÁLNEJ BYTOVEJ VÝSTAVBY S FUNKCIOU INDIVIDUÁLNEJ BYTOVEJ VÝSTAVBY, ZELER ZÁHRAD	ZMENA FUNKČNÉHO VÝUŽITIA ÚZEMIA	22.7aD2	0.5762	PLOŠY A OBJEKTY BEV, VÝROBY A PODNIKANIA, OZ KOŠERENÉHO CHARAKTERU, ZELER ZÁHRAD	PLOŠY A OBJEKTY BEV, VÝROBY A PODNIKANIA, OZ KOŠERENÉHO CHARAKTERU, ZELER ZÁHRAD	ZMENA ORGANIZÁCIE ÚZEMIA, ZMENA FUNKČNÉHO VÝUŽITIA ÚZEMIA
8.7aD2	0.2991	ZELER ZÁHRAD, PLOŠY INDIVIDUÁLNEJ BYTOVEJ VÝSTAVBY	PLOŠY A OBJEKTY INDIVIDUÁLNEJ BYTOVEJ VÝSTAVBY, NAVRHOVANÁ MESTNÁ KOMUNIKÁCIA	ZMENA ORGANIZÁCIE ÚZEMIA, ZMENA FUNKČNÉHO VÝUŽITIA ÚZEMIA	23.7aD2	0.3848	ZELER ZÁHRAD, PLOŠY A OBJEKTY INDIVIDUÁLNEJ BYTOVEJ VÝSTAVBY	PLOŠY A OBJEKTY INDIVIDUÁLNEJ BYTOVEJ VÝSTAVBY, NAVRHOVANÉ MESTNÉ KOMUNIKÁCIE	ZMENA ORGANIZÁCIE ÚZEMIA, ZMENA FUNKČNÉHO VÝUŽITIA ÚZEMIA
9.7aD2	0.5679	ZELER ZÁHRAD, PLOŠY A OBJEKTY INDIVIDUÁLNEJ BYTOVEJ VÝSTAVBY	PLOŠY A OBJEKTY S FUNKCIOU INDIVIDUÁLNEJ BYTOVEJ VÝSTAVBY	ZMENA FUNKČNÉHO VÝUŽITIA ÚZEMIA	24.7aD2	0.3064	ZELER ZÁHRAD	PLOŠY A OBJEKTY S FUNKCIOU VÝROBY A PODNIKANIA	ZMENA FUNKČNÉHO VÝUŽITIA ÚZEMIA
10.7aD2	0.5431	ZELER ZÁHRAD, PLOŠY A OBJEKTY INDIVIDUÁLNEJ BYTOVEJ VÝSTAVBY	PLOŠY A OBJEKTY INDIVIDUÁLNEJ BYTOVEJ VÝSTAVBY, NAVRHOVANÁ MESTNÁ KOMUNIKÁCIA	ZMENA ORGANIZÁCIE ÚZEMIA, ZMENA FUNKČNÉHO VÝUŽITIA ÚZEMIA	25.7aD2	0.5322	ORÁŠA PÓDA	PLOŠY A OBJEKTY INDIVIDUÁLNEJ BYTOVEJ VÝSTAVBY, NAVRHOVANÁ MESTNÁ KOMUNIKÁCIA	ZMENA ORGANIZÁCIE ÚZEMIA, ZMENA FUNKČNÉHO VÝUŽITIA ÚZEMIA
11.7aD2	0.3089	ZELER ZÁHRAD, PLOŠY INDIVIDUÁLNEJ BYTOVEJ VÝSTAVBY	PLOŠY A OBJEKTY INDIVIDUÁLNEJ BYTOVEJ VÝSTAVBY, NAVRHOVANÁ MESTNÁ KOMUNIKÁCIA	ZMENA ORGANIZÁCIE ÚZEMIA, ZMENA FUNKČNÉHO VÝUŽITIA ÚZEMIA	26.7aD2	0.0932	PLOŠY A OBJEKTY INDIVIDUÁLNEJ BYTOVEJ VÝSTAVBY	PLOŠY A OBJEKTY S FUNKCIOU HROMADNEJ BYTOVEJ VÝSTAVBY	ZMENA FUNKČNÉHO VÝUŽITIA ÚZEMIA
12.7aD2	1.5523	HROMADNÁ BYTOVÁ VÝSTAVBA, OZ KOŠERENÉHO CHARAKTERU VEREJNÁ ZELER	PLOŠY A OBJEKTY S FUNKCIOU ŠPORTU A REKREÁCIE	ZMENA FUNKČNÉHO VÝUŽITIA ÚZEMIA (ZMENA ÚČELU VÝSTAVY)	27.7aD2	0.1499	ZELER ZÁHRAD, PLOŠY A OBJEKTY INDIVIDUÁLNEJ BYTOVEJ VÝSTAVBY	PLOŠY A OBJEKTY INDIVIDUÁLNEJ BYTOVEJ VÝSTAVBY, NAVRHOVANÁ MESTNÁ KOMUNIKÁCIA	ZMENA ORGANIZÁCIE ÚZEMIA, ZMENA FUNKČNÉHO VÝUŽITIA ÚZEMIA
13.7aD2	0.2936	ZELER ZÁHRAD, PLOŠY INDIVIDUÁLNEJ BYTOVEJ VÝSTAVBY	PLOŠY A OBJEKTY INDIVIDUÁLNEJ BYTOVEJ VÝSTAVBY, NAVRHOVANÁ MESTNÁ KOMUNIKÁCIA	ZMENA ORGANIZÁCIE ÚZEMIA, ZMENA FUNKČNÉHO VÝUŽITIA ÚZEMIA	28.7aD2	2.0056	PLOŠY A OBJEKTY BEV, PLOŠY S FUNKCIOU VÝROBY A PODNIKANIA, ZELER ZÁHRAD	PLOŠY A OBJEKTY S FUNKCIOU VÝROBY A PODNIKANIA, ZELER ZÁHRAD	ZMENA FUNKČNÉHO VÝUŽITIA ÚZEMIA
14.7aD2	0.2166	PLOŠY A OBJEKTY INDIVIDUÁLNEJ BYTOVEJ VÝSTAVBY	PLOŠY A OBJEKTY S FUNKCIOU VÝROBY A PODNIKANIA	ZMENA FUNKČNÉHO VÝUŽITIA ÚZEMIA	29.7aD2	1.1089	ORÁŠA PÓDA	PLOŠY A OBJEKTY INDIVIDUÁLNEJ BYTOVEJ VÝSTAVBY, NAVRHOVANÁ VEREJNÁ ZELER	ZMENA FUNKČNÉHO VÝUŽITIA ÚZEMIA
15.7aD2	0.2053	ZELER ZÁHRAD	PLOŠY A OBJEKTY S FUNKCIOU POHODNOPÁRSKEJ VÝROBY	ZMENA FUNKČNÉHO VÝUŽITIA ÚZEMIA					

I.	I.	I.	I.	I.	I.	I.	II.	I.	I.	I.	I.	I.	I.	I.	II.	II.	II.	II.	I.
2	2	3	4	5	6	7	8	9	10	11	12	13	14	15	16	17	18	19	20
2 (I BV) 3 (H BV)	2	2	2	2	2	2	2 (I BV) 3 (H BV)	2	2 (I BV) 3 (H BV)	2	2	2	2 (I BV) 3 (H BV)	2	2	2	2	2	2
0.07	0.07	0.05	0.08	0.06	0.07	0.09	0.06	0.09	0.06	0.27	0.08	0.08	0.05	0.08	0	0	0.10	0	0
0.25	0.25	0.25	0.25	0.30	0.30	0.30	0.20	0.30	0.15	0.29	0.20	0.20	0.25	0.30	0.30	0.25	0.25	0.10	0.25
0.20	0.20	0.15	0.22	0.19	0.21	0.21	0.25	0.24	0.09	0.40	0.20	0.12	0.12	0.20	0	0	0.12	0	0
0.75	0.50	0.50	0.50	0.60	0.40	1.20	0.40	0.60	0.30	0.45	0.40	0.40	0.50	0.60	0.60	0.50	0.50	0.15	0.50
226322	77805	87544	124827	177901	272025	129114	420446	417822	29829	128290	74206	64481	226879	53738	27737	6190	22375	161461	79 769

I. 21	I. 22	I. 23
2	2	2
0	0	0
0,30	0,30	0,40
0	0	0
0,60	0,60	0,80
7 346	51 065	11 070

- ETAPIZÁCIA
- OZNAČENIE ÚPC (ÚZEMNO-PRIESTOROVÝ CELOK)
- ODPORUCANÁ PODLAŽNOSŤ
- SÚČASNÝ KOEFICIENT ZASTAVANIA ÚZEMIA
- NAVRHOVANÝ KOEFICIENT ZASTAVANIA ÚZEMIA
- SÚČASNÝ INDEX PODLAŽNÝCH PLOCH
- NAVRHOVANÝ INDEX PODLAŽNÝCH PLOCH
- PLOCHA ÚPC
- AKTIVITY PRIPUSTENÉ V DANEJ LOKALITE

OBJEDNÁVATEL:		OBEC MOJMIROVCE		TEL./FAX: 0276579462	
SPRACOVATEL:		NEUTRA - ARCHITEKTONICKÝ ATELIER, FARSKÁ 1, 940 01 NITRA		PROJEKTANT: ING. LUCIA ČERNÁ	
ZODPOVEDNÝ PROJEKTANT:		ING. ARCH. PETER MIZDA			
					
		KRAJ: NITRANSKÝ OKRES: NITRA MIERKA: 1:2880 FORMÁT: 16 A4 DÁTUM: 01/2019			
NÁZOV VÝKRESU:					