




ÚZEMNÝ PLÁN MESTA KREMNICA

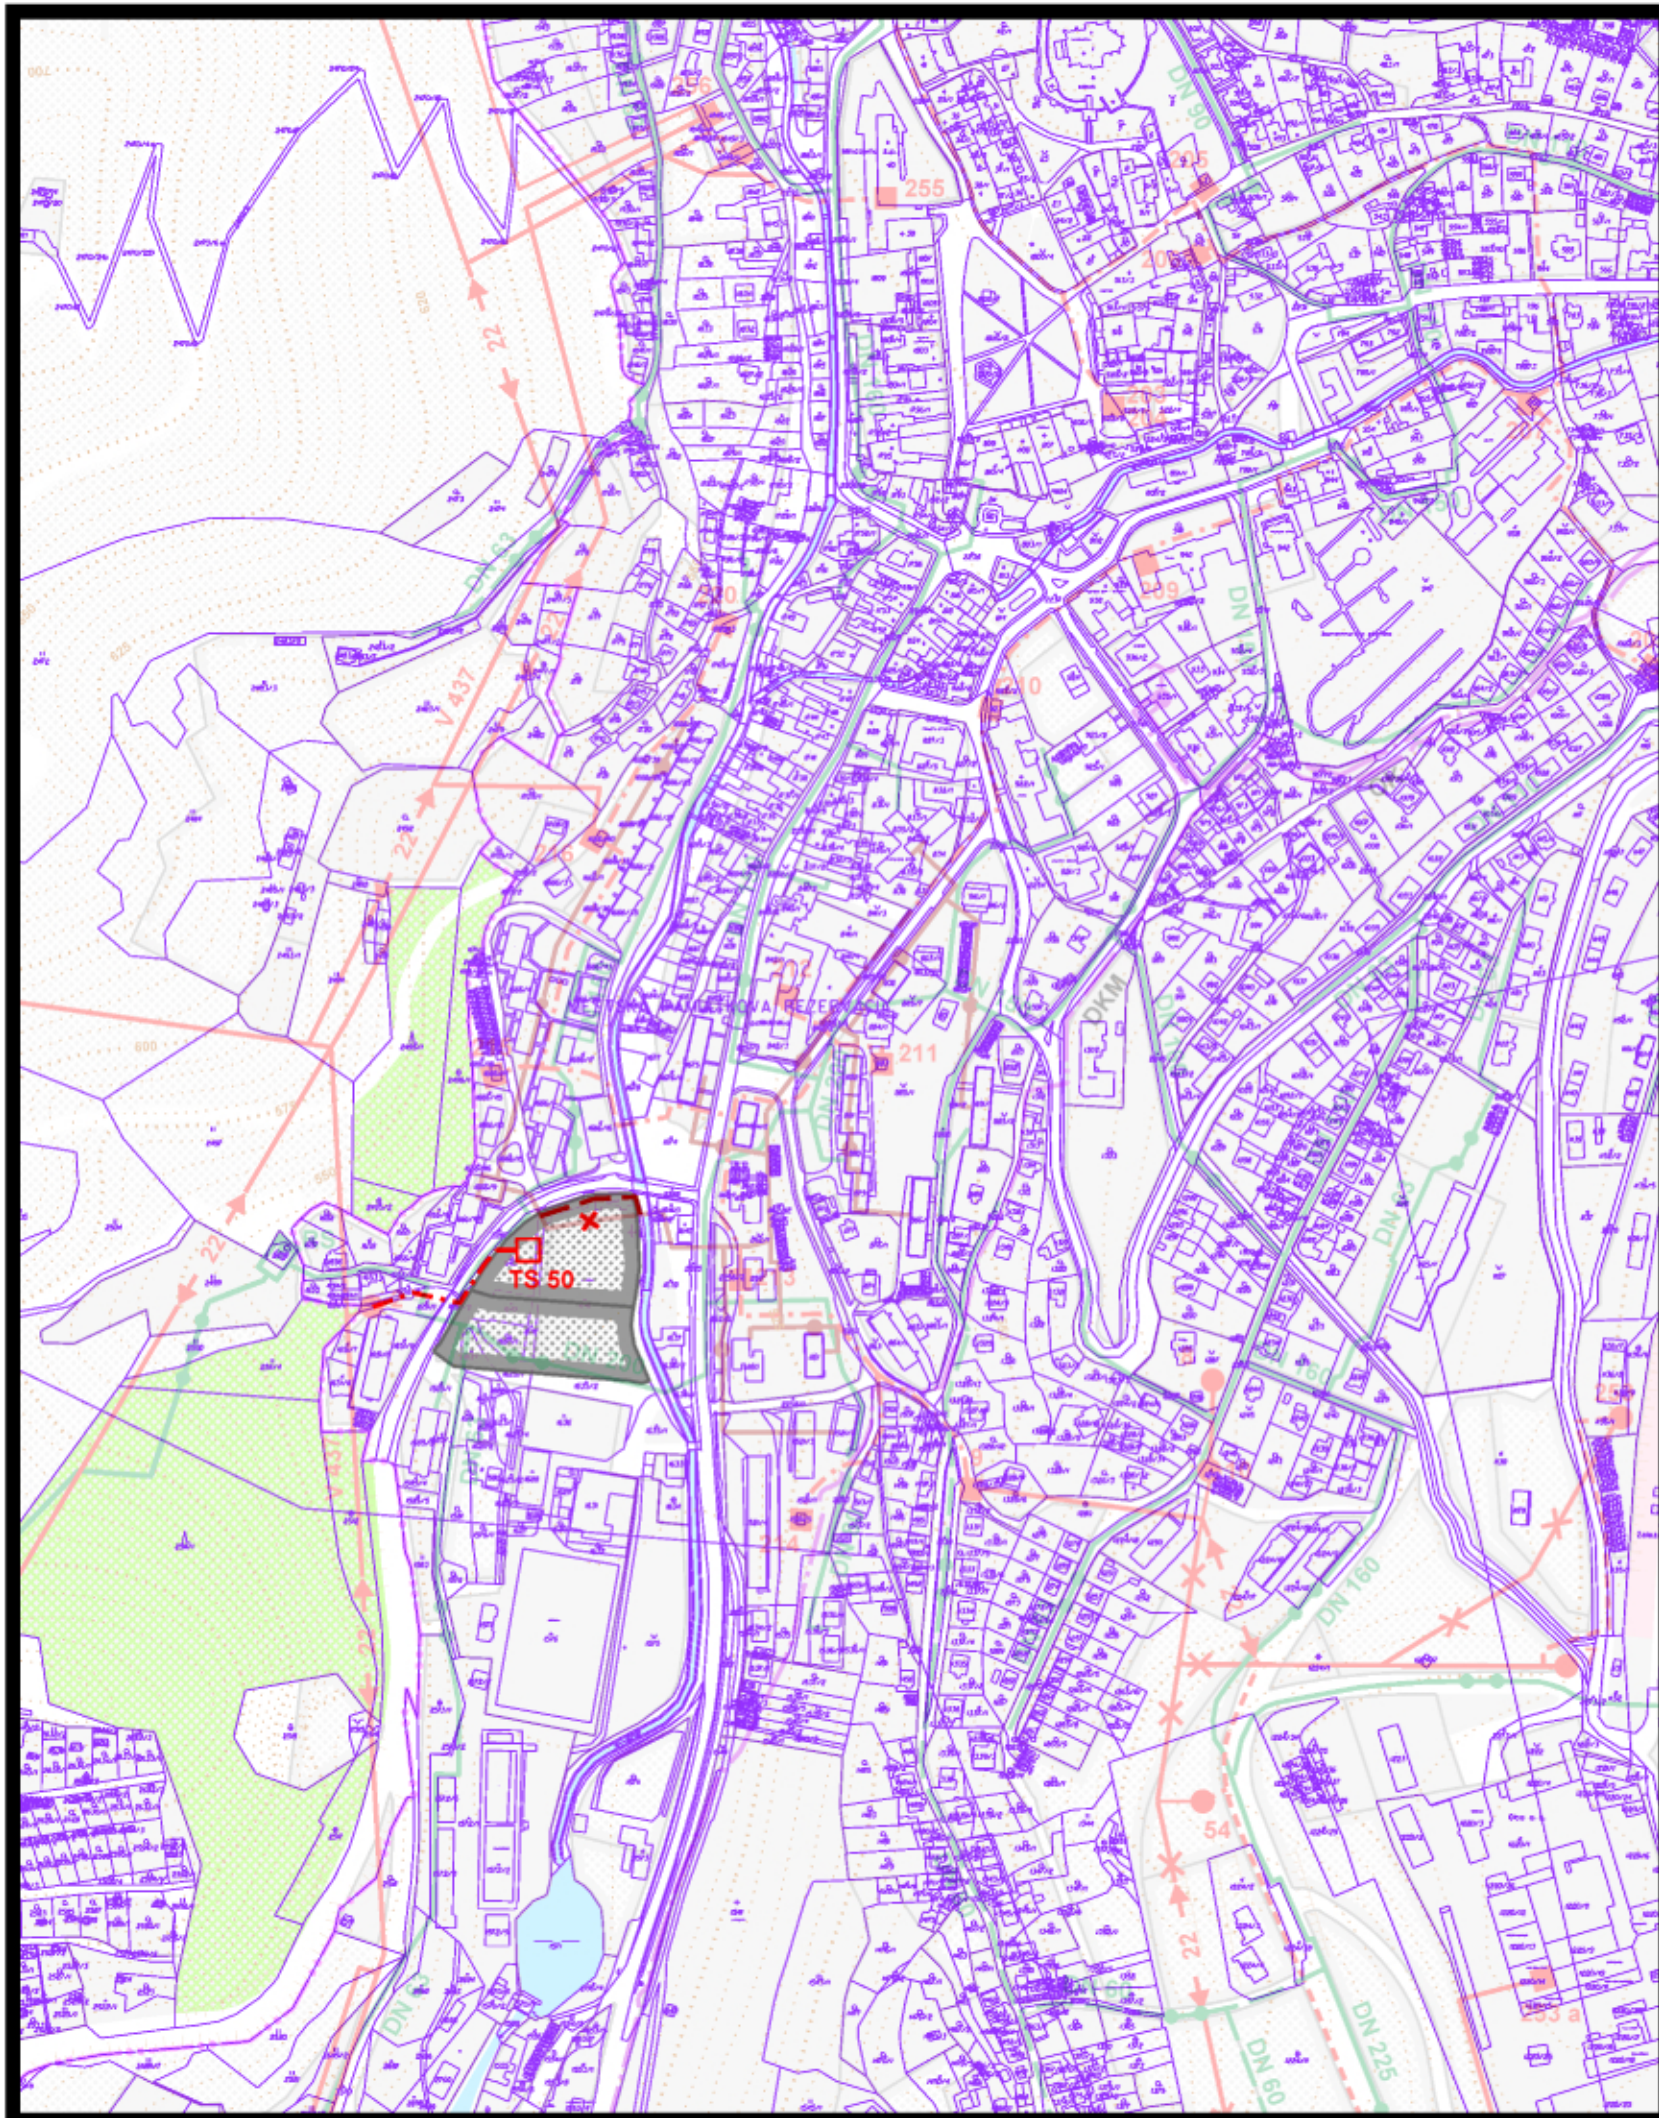

z m e n a čis. 4/2019

návrh

-  plochy navrhovanej zástavby
-  VN káblové elektrovedenia 22 kV
-  distribučné trafostanice kioskové
-  podzemný horúcovod na prekládke
-  prekládka podzemného horúcovodu

7 NÁVRH VEREJNÉHO TECHNICKÉHO VYBAVENIA ENERGETIKA A SPOJE

M 1:5000

túto zmenu územného plánu vypracovala
architektonická kancelária ARKA, spol. s r.o. Košice

hlavný riešiteľ: Ing.arch. Dezider Kovács

dátum vypracovania: 2019