




ÚZEMNÝ PLÁN MESTA KREMNICA

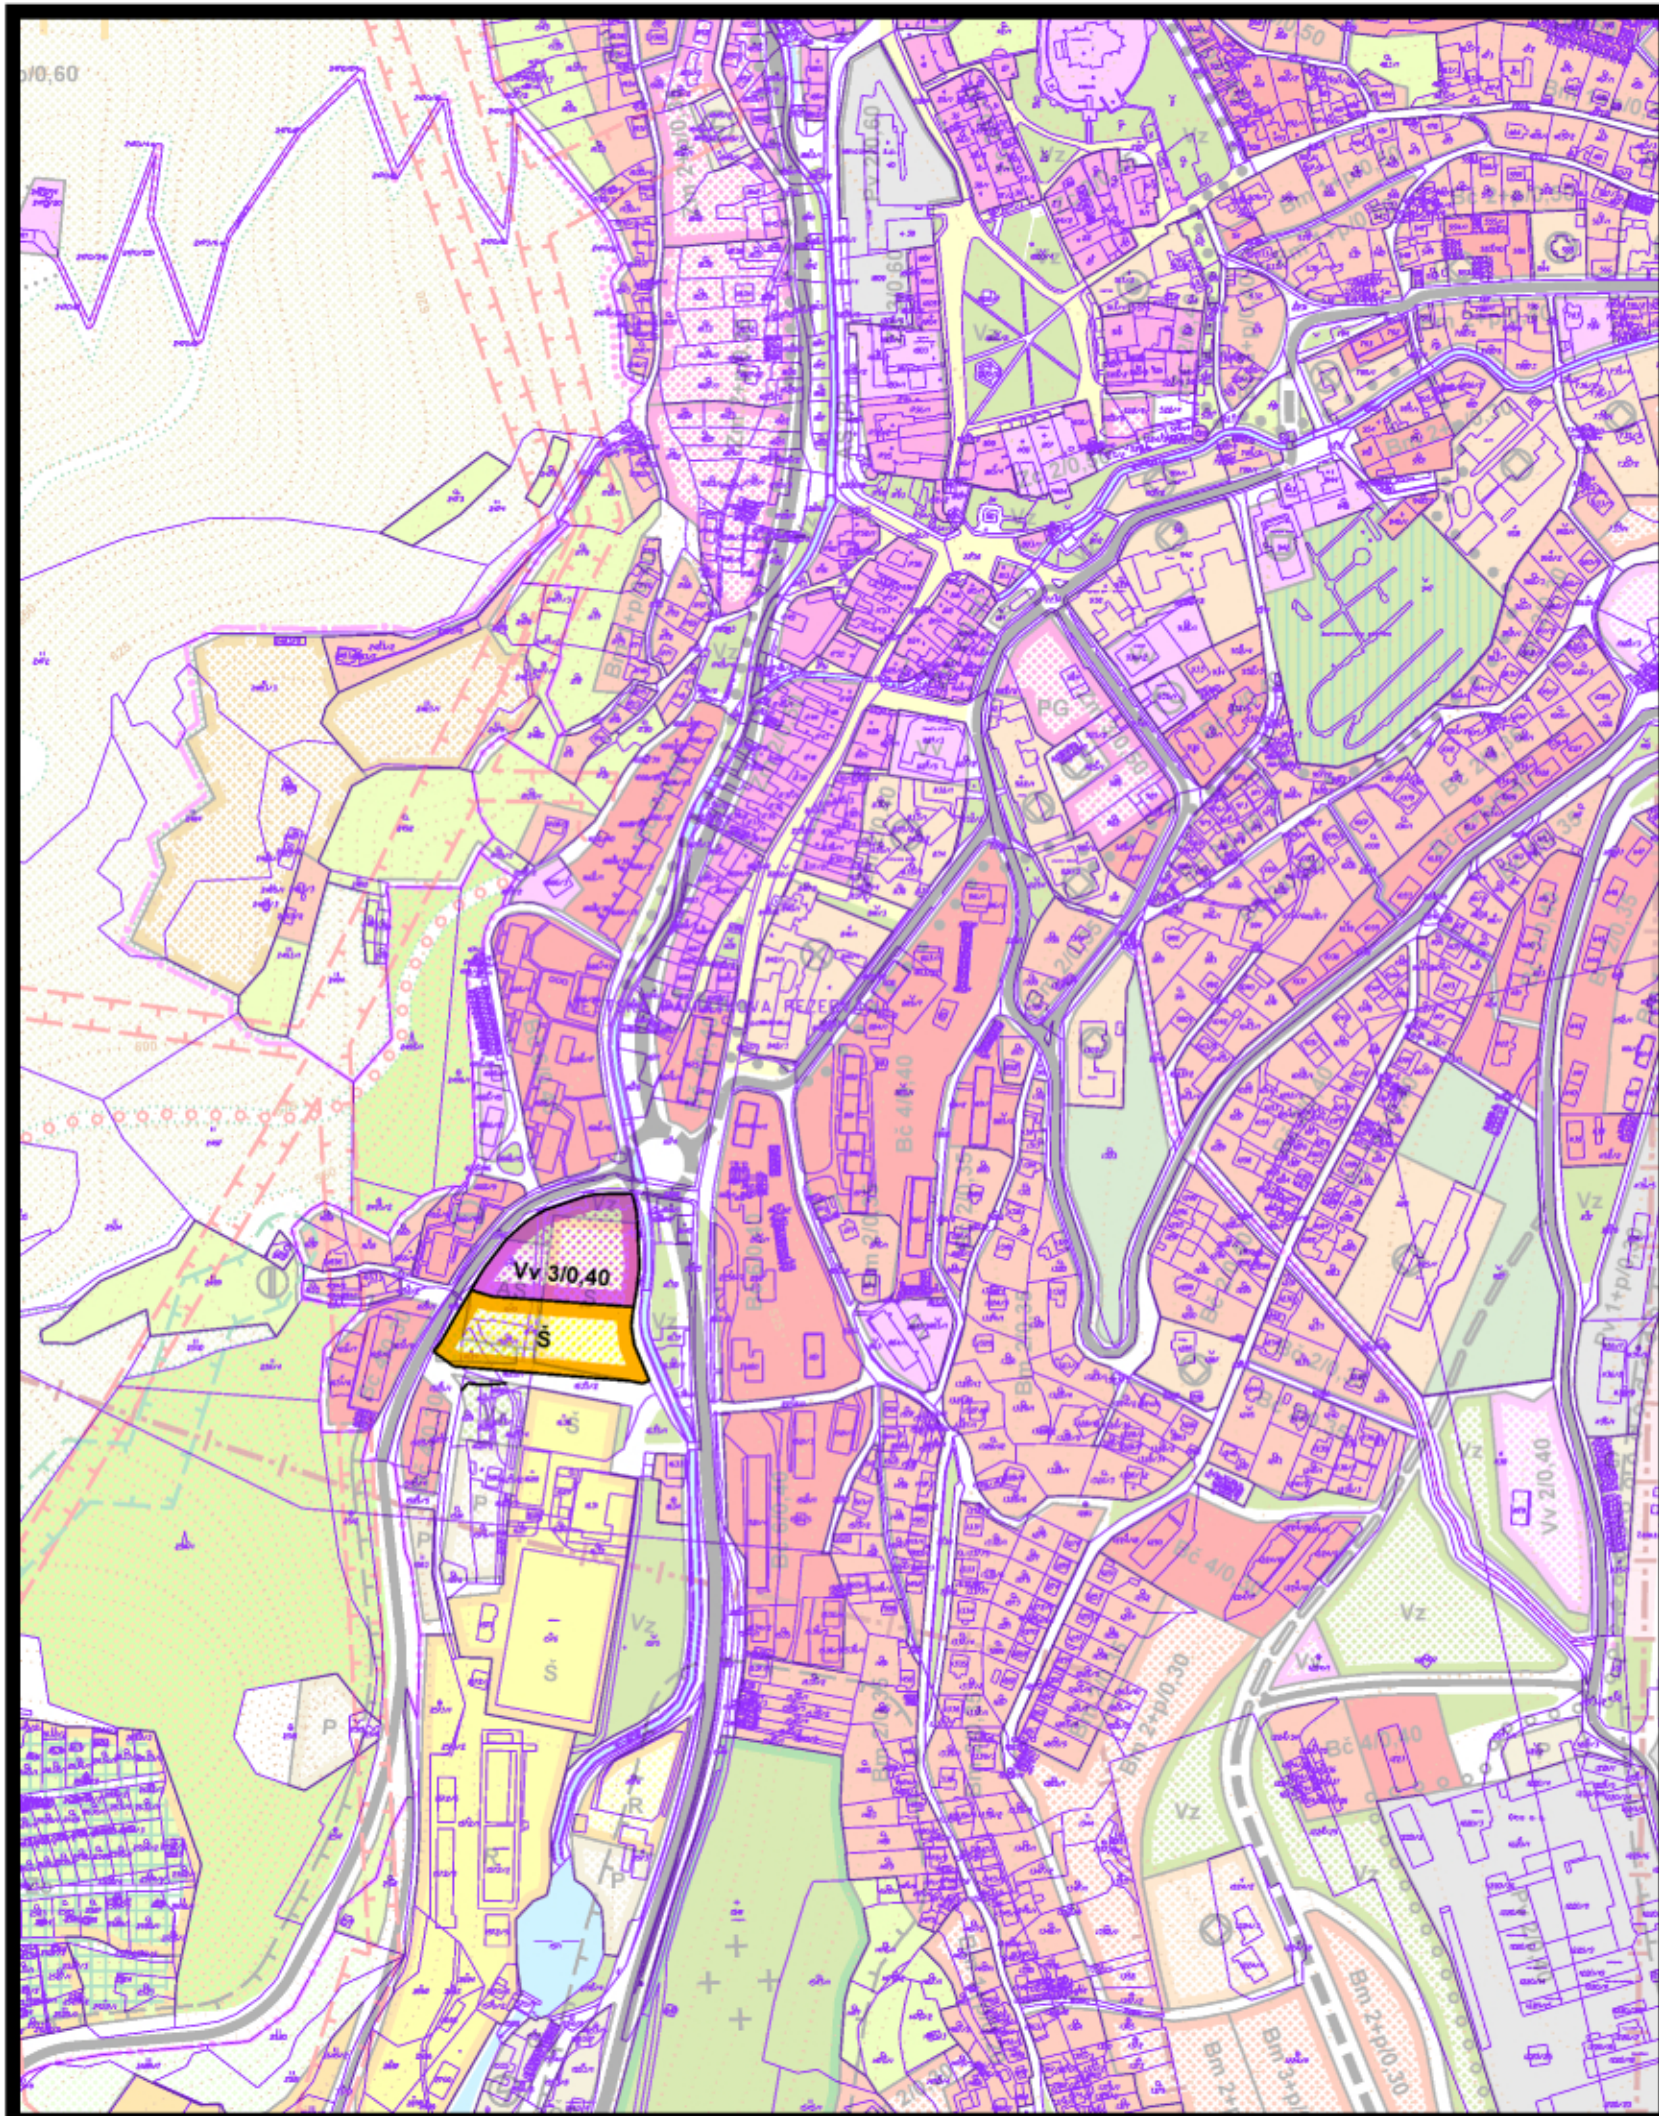

z m e n a čis. 4/2019

návrh

-  športové a športovo-rekreačné plochy
-  plochy vyššieho občianskeho vybavenia

regulačný kód prípustného stavebného využitia plôch

- | | |
|--------|---|
| Vv | územie vyššej občianskej vybavenosti |
| Š | územie koncentrovanej športovej vybavenosti |
| 3/0,40 | prípustná podlažnosť a intenzita zástavby |

4 KOMPLEXNÝ URBANISTICKÝ NÁVRH m 1:5 000

túto zmenu územného plánu vypracovala
architektonická kancelária ARKA, spol. s r.o. Košice

hlavný riešiteľ: Ing.arch. Dezider Kovács

dátum vypracovania: 2019