




ÚZEMNÝ PLÁN MESTA KREMNICA

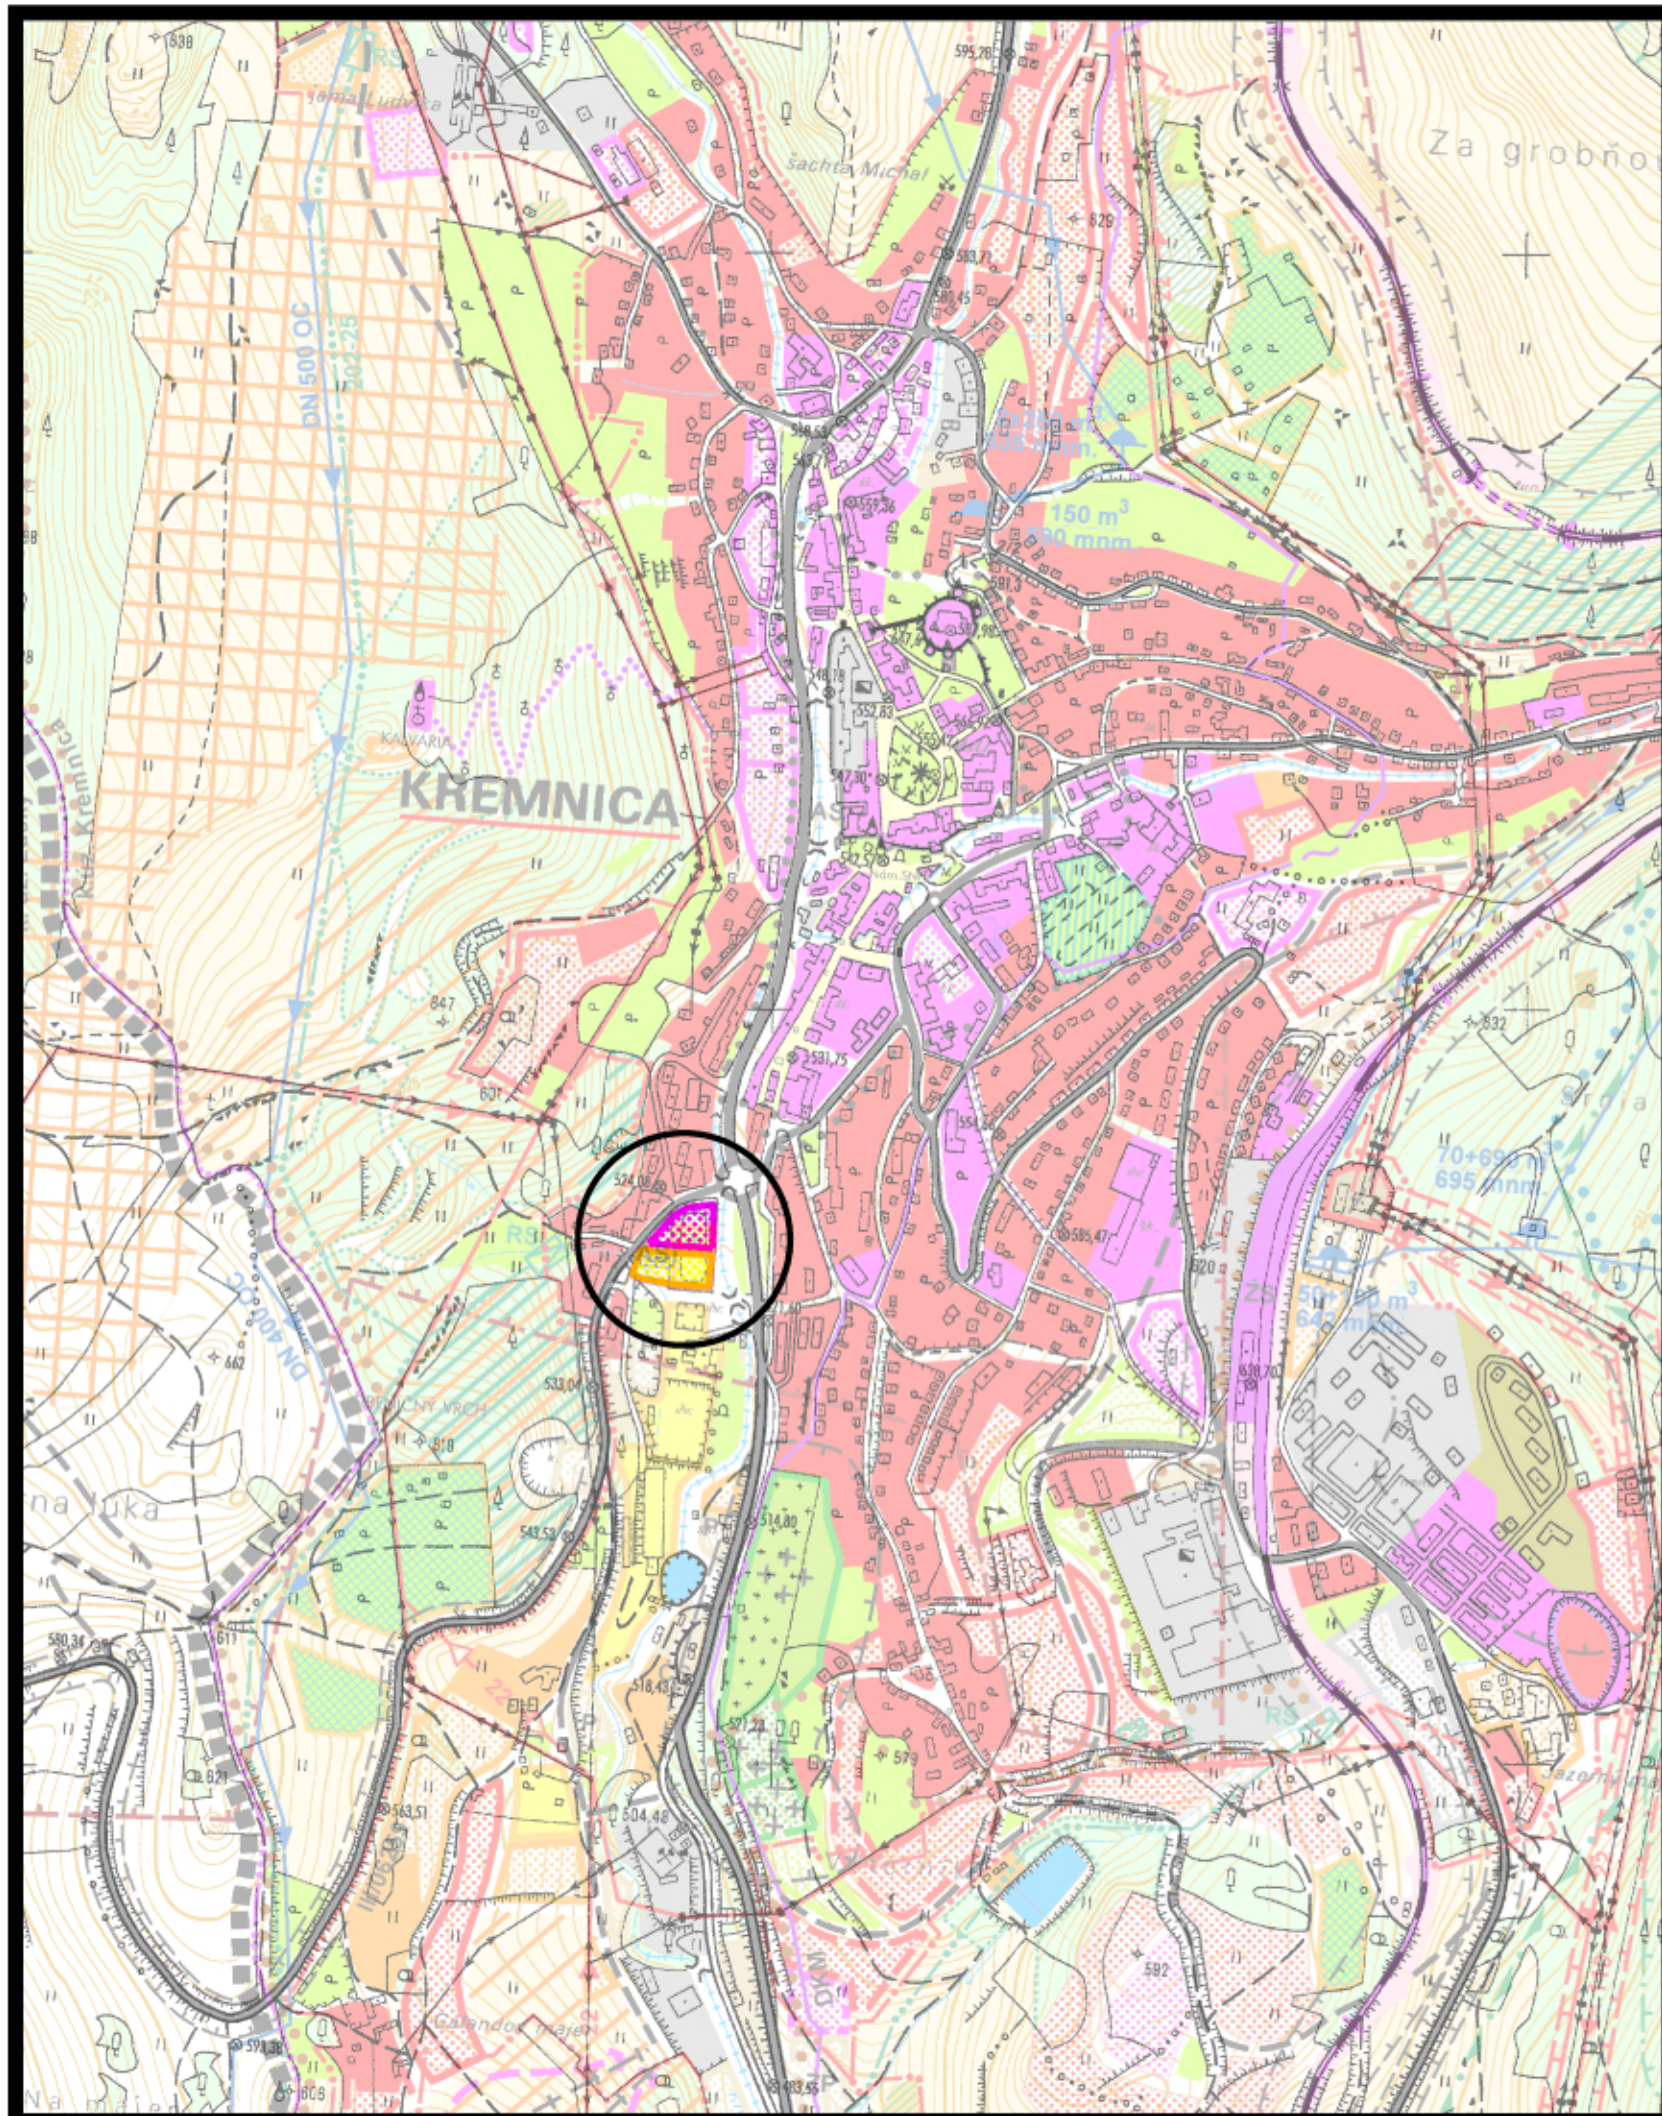

návrh

-  plochy občianskej vybavenosti a funkčne zmiešanej zástavby
-  plochy športových zariadení

2 NÁVRH PRIESTOROVÉHO USPORIADANIA A FUNKČNÉHO VYUŽÍVANIA ÚZEMIA M 1:10 000

túto zmenu územného plánu vypracovala
architektonická kancelária ARKA, spol. s r.o. Košice

hlavný riešiteľ: Ing.arch. Dezider Kovacs

dátum vypracovania: 2019