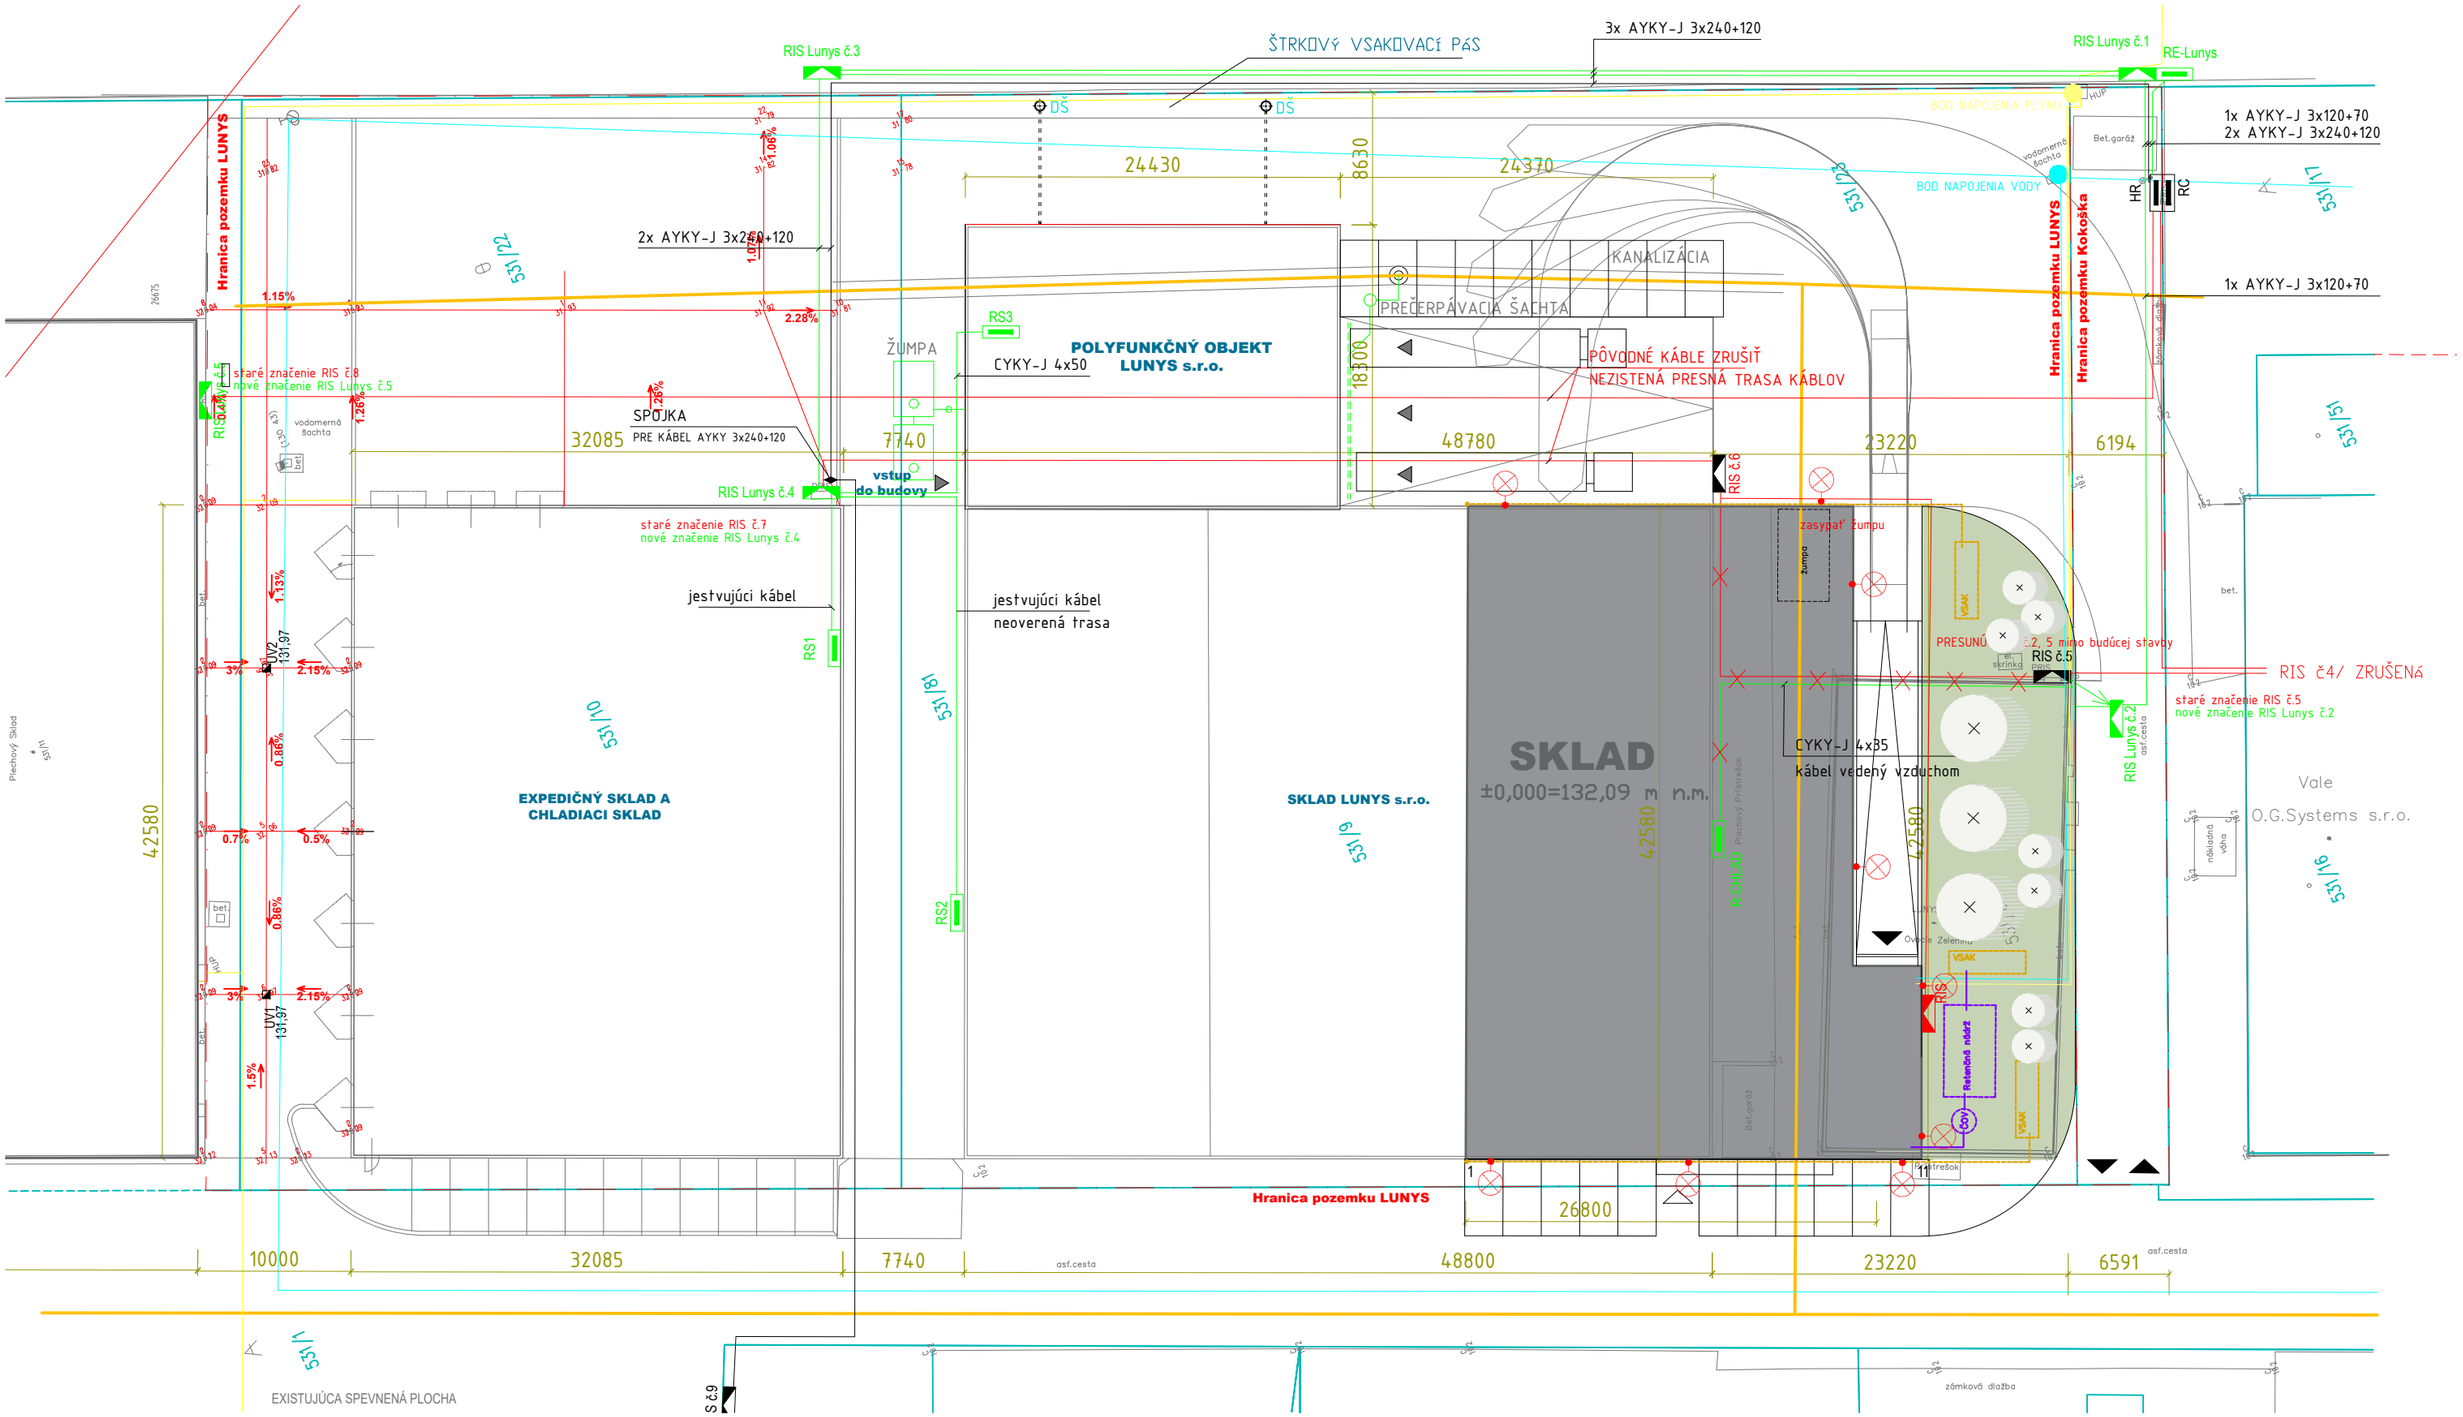

LEGENDA:

- HRANICA POZEMKU
- STROMY A KRÍKY
- VJAZD AUTOMOBILOV
- VSTUP OSOB
- NAVRHOVANÁ STAVBA
- ZELEŇ, TRÁVA

EXISTUJÚCE INŽINIERSKE SIETE:

- NN VZDUŠNÉ VEDENIE, Lunys
- VODOVOD DN 100, 110, Lunys
- AREÁLOVÁ KANALIZÁCIA
- KANALIZÁCIA, Lunys
- PLYNOVOD, Lunys

NAVRHOVANÉ INŽINIERSKE SIETE:

- NN ROZVOD
- VONKAJŠIE OSVETLENIE
- AREÁLOVÝ ROZVOD VODY
- AREÁLOVÁ SPLAŠKOVÁ KANALIZÁCIA
- AREÁLOVÁ DAŽĎOVÁ KANALIZÁCIA
- AREÁLOVÝ PLYNOVOD

PROMA s.r.o.
architektúra a projektovanie stavieb
tel.: +421 41 707 88 00 - 01
fax: +421 41 707 88 40
web: www.proma.sk
e-mail: sekretariat.za@proma.sk

REKONŠTRUKCIA A PRÍSTAVBA SKLADOVEJ HALY LUNYS

autor: Ing. arch. Daniela Majerčíková

Celková situácia - navrhovaný stav /11.2018

M 1:400

03