

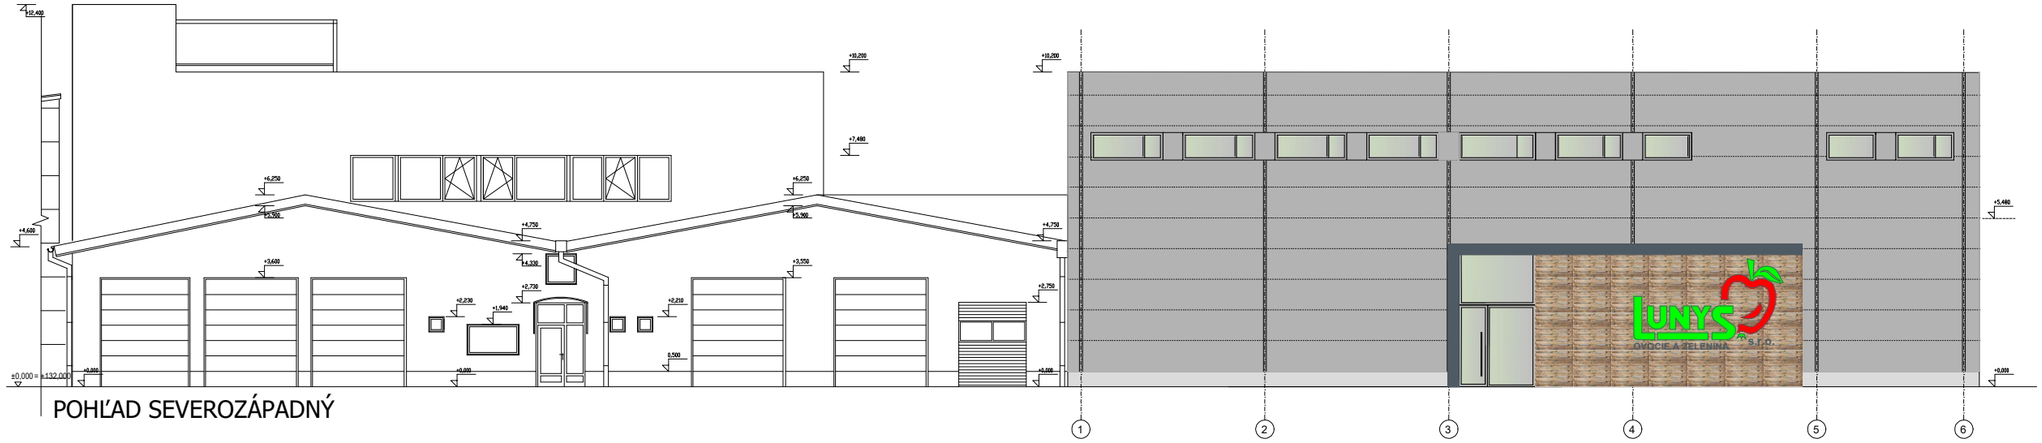


POHĽAD SEVEROZÁPADNÝ

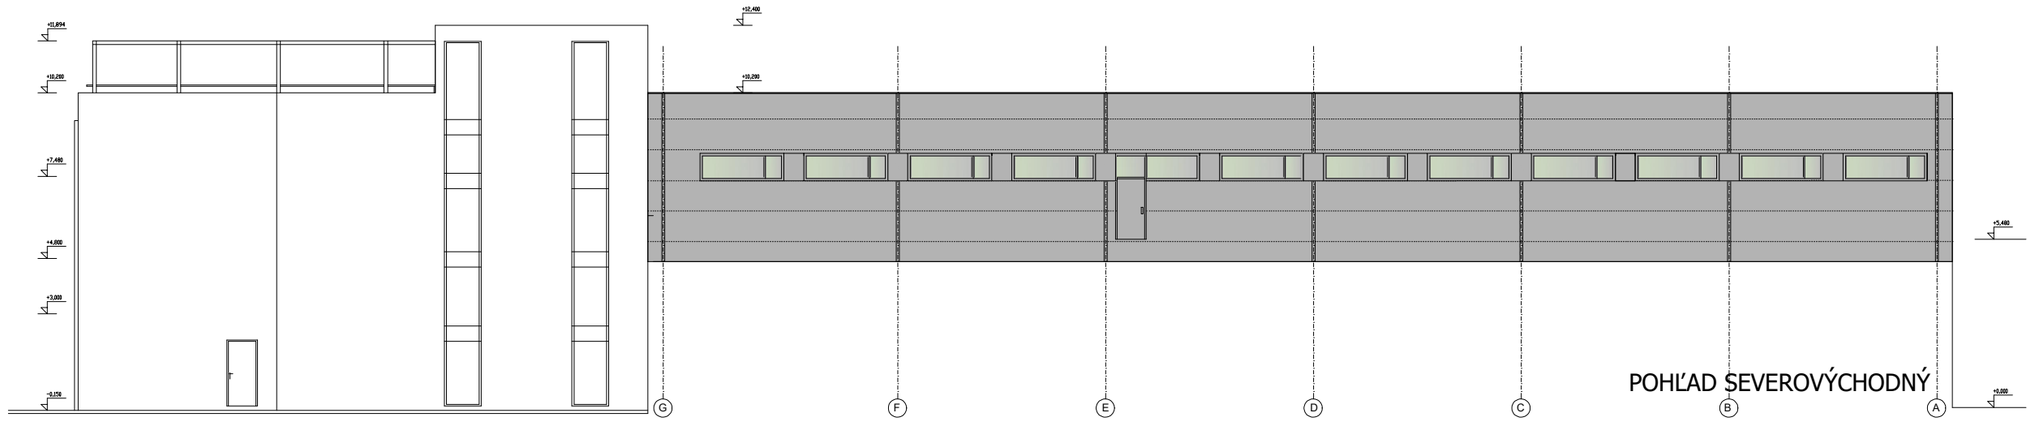

POHĽAD SEVEROVÝCHODNÝ

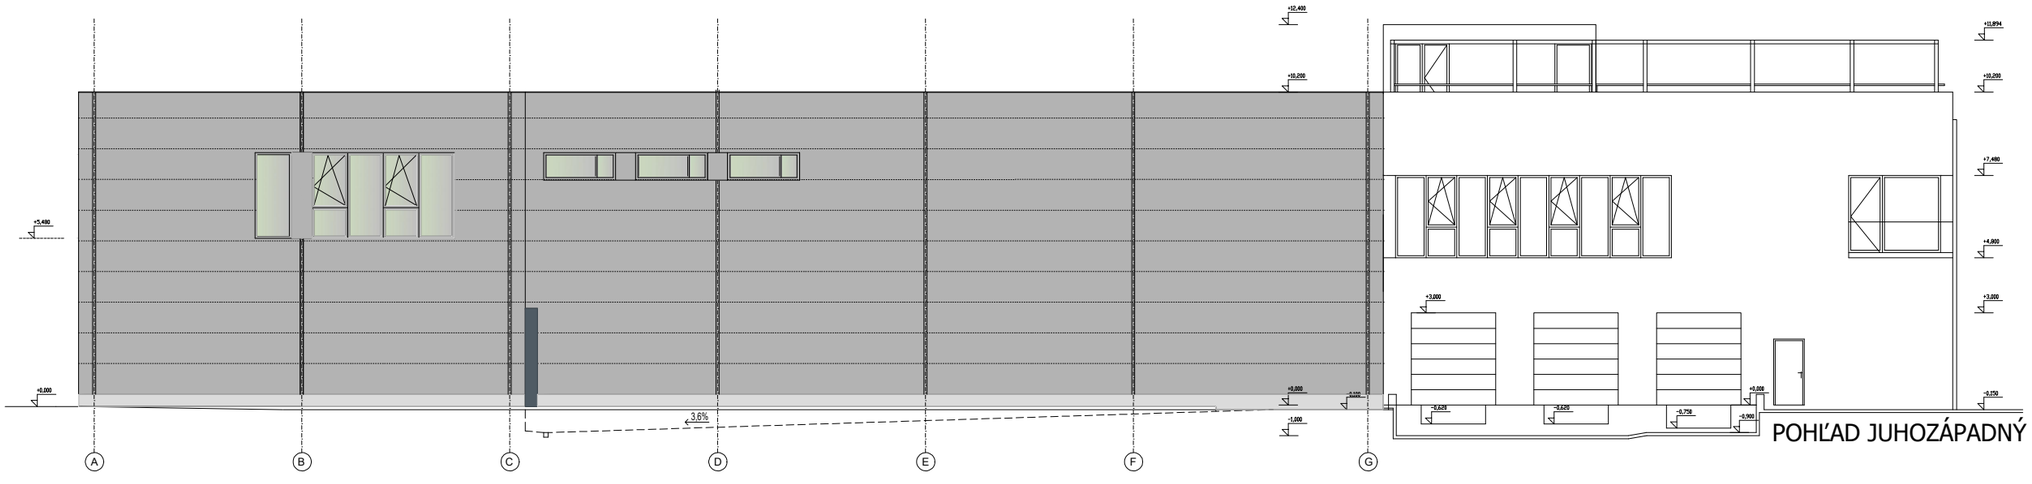

POHĽAD JUHOZÁPADNÝ

PROMA s.r.o.
architektúra a projektovanie stavieb
tel.: +421 41 707 88 00 - 01
fax: +421 41 707 88 40
web: www.proma.sk
e-mail: sekretariat.za@proma.sk

REKONŠTRUKCIA A PRÍSTAVBA SKLADOVEJ HALY LUNYS

autor: Ing. arch. Daniela Majerčíková

Pôdorys 2.N.P. - navrhovaný stav /11.2018

M 1:200