


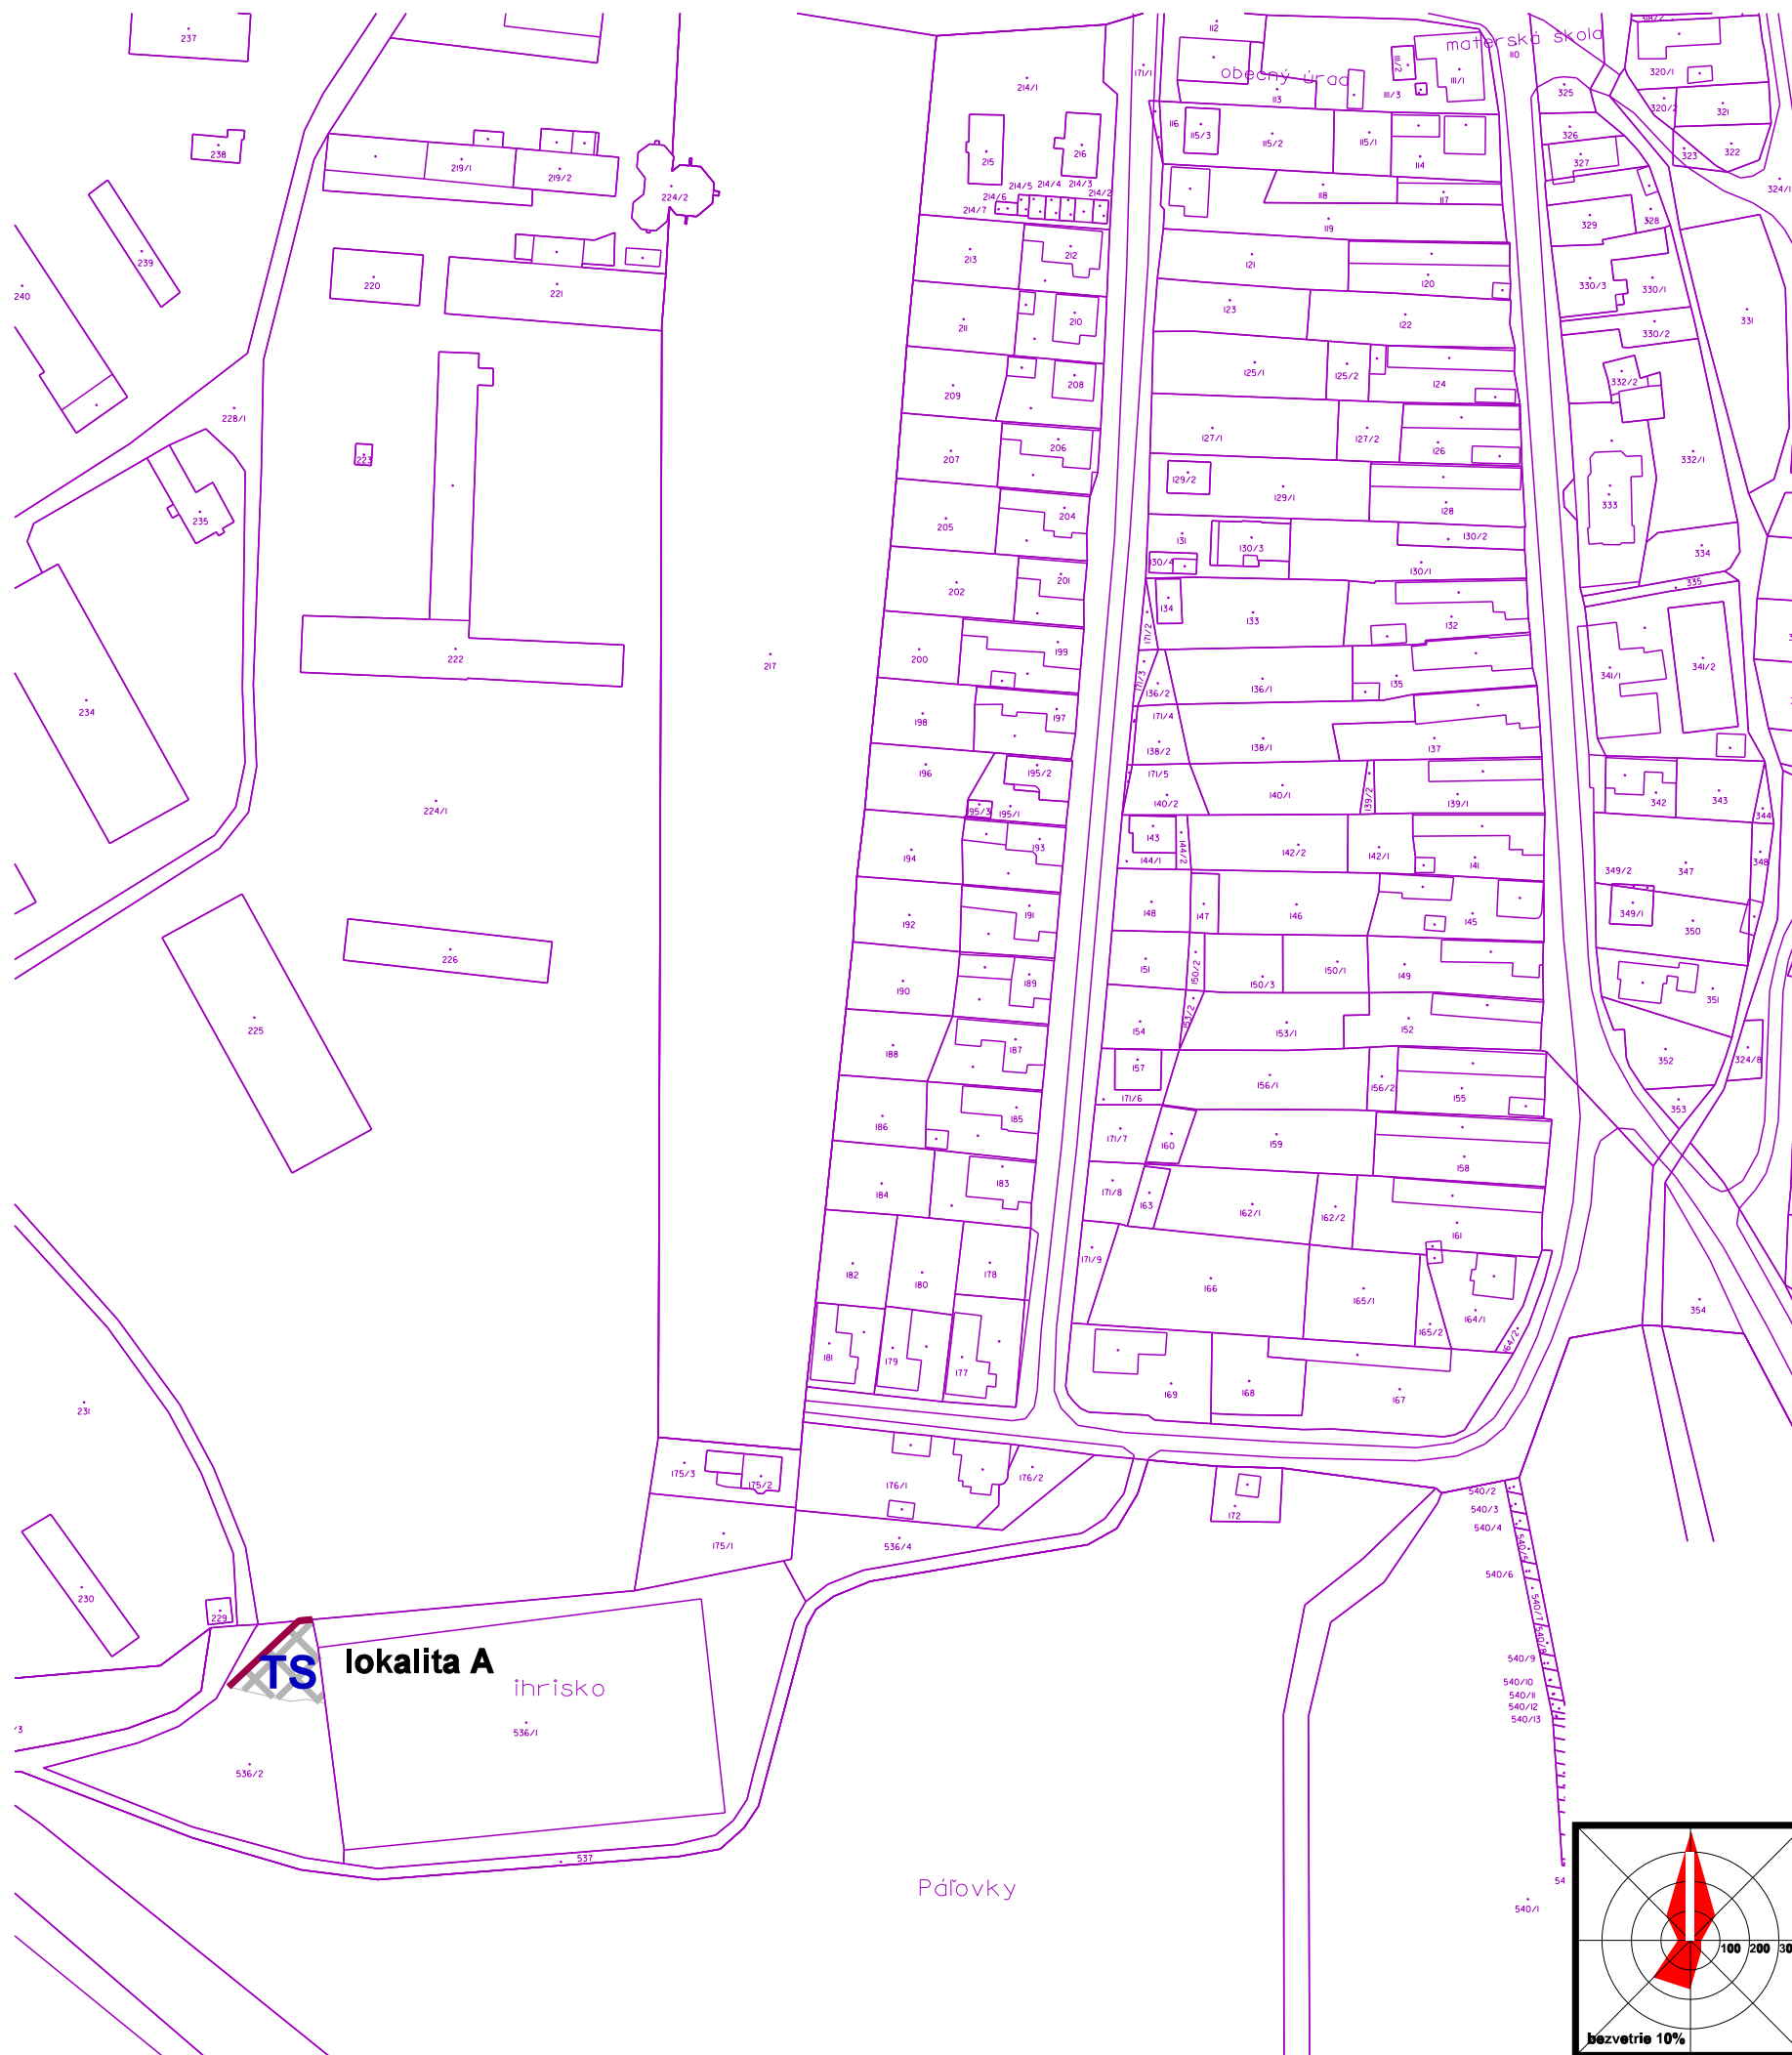

návrh



plocha verejnej telekomunikačnej stavby

ZÁVÄZNÉ REGULATÍVY

návrh



hranica územného bloku

ZaD č.3 ÚPN-Z boli schválené dňa:
obecným zastupiteľstvom č.u.:
č. VZN:

Ing. Ján Štrbík
starosta obce

obsah výkresu

KOMPLEXNÝ URBANISTICKÝ NÁVRH

mierka
1:2 000

názov dokumentácie

ÚPN-Z NOVÁČANY
Zmeny a doplnky č.3

ADM

040 23 Košice
Starozagorská ul.11
tel.: 0905 882 832
marek@adm-aro.eu

hlavný riešiteľ / autor

Ing.arch. Dušan Marek

číslo výkresu

zodpovedný projektant

Ing.arch. Dušan Marek

vypracoval

Ing.arch. Jakub Marek, Ing. Alžbeta Mareková

druh projektu

ÚPD

formát


2xA4

číslo zákazky

OÚN/06/2019

dátum

2019

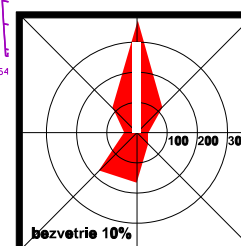

architektonické štúdio

3