


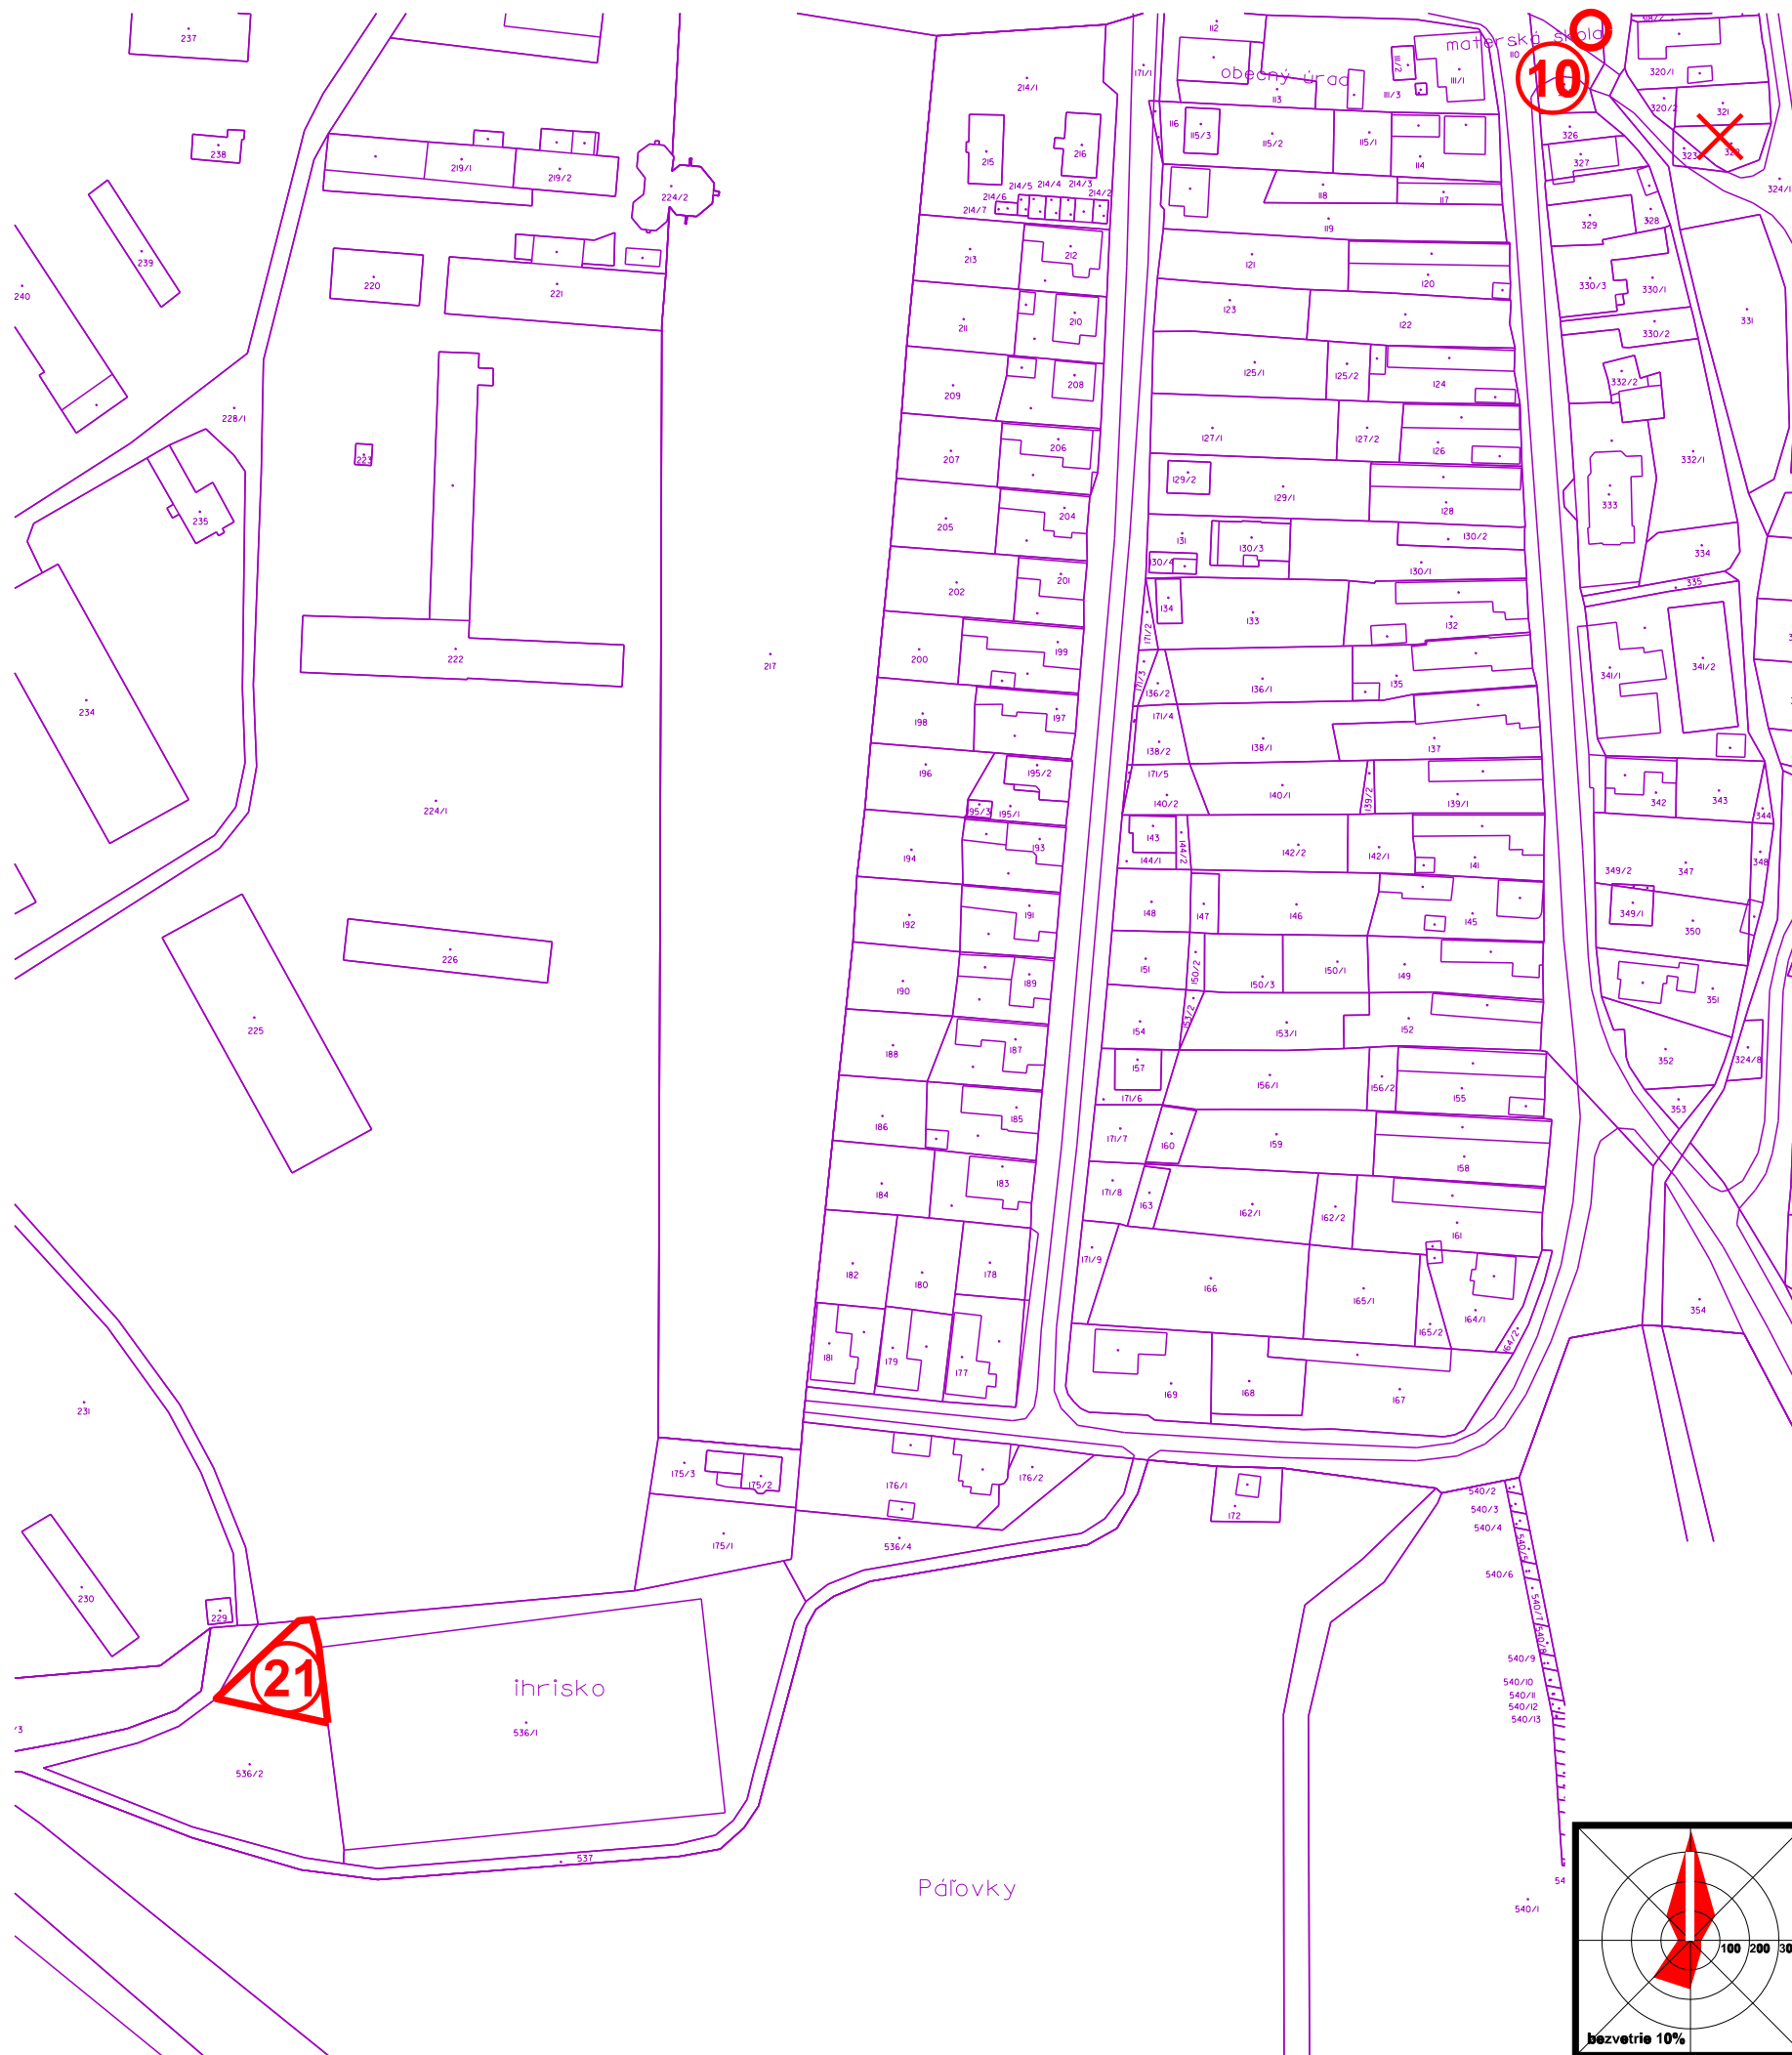

návrh



hranica verejnoprospešnej stavby

21

číslo verejnoprospešnej stavby

10

verejnoprospešná stavba na zrušenie
(navrhovaná trafostanica na premiestnenie)

10 trafostanica č.5 a č.6 s 22kV prípojkami

21 plocha verejnej telekomunikačnej stavby

ZaD č.3 ÚPN-Z boli schválené dňa:
obecným zastupiteľstvom č.u.:
č. VZN:

Ing. Ján Štrbík
starosta obce

obsah výkresu

NÁVRH VEREJNOPROSPEŠNÝCH STAVIEB

mierka
1:2 000

názov dokumentácie

ÚPN-Z NOVÁČANY
Zmeny a doplnky č.3

ADM

040 23 Košice
Starozagorská ul.11
tel.: 0905 882 832
marek@adm-sro.eu

hlavný riešiteľ / autor

Ing.arch. Dušan Marek

číslo výkresu

zodpovedný projektant

Ing.arch. Dušan Marek

vypracoval

Ing.arch. Jakub Marek, Ing. Alžbeta Mareková

druh projektu

ÚPD

formát


2xA4

číslo zákazky

OÚN/06/2019

dátum

2019

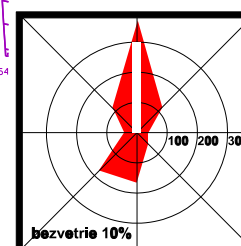

architektonické štúdio

8