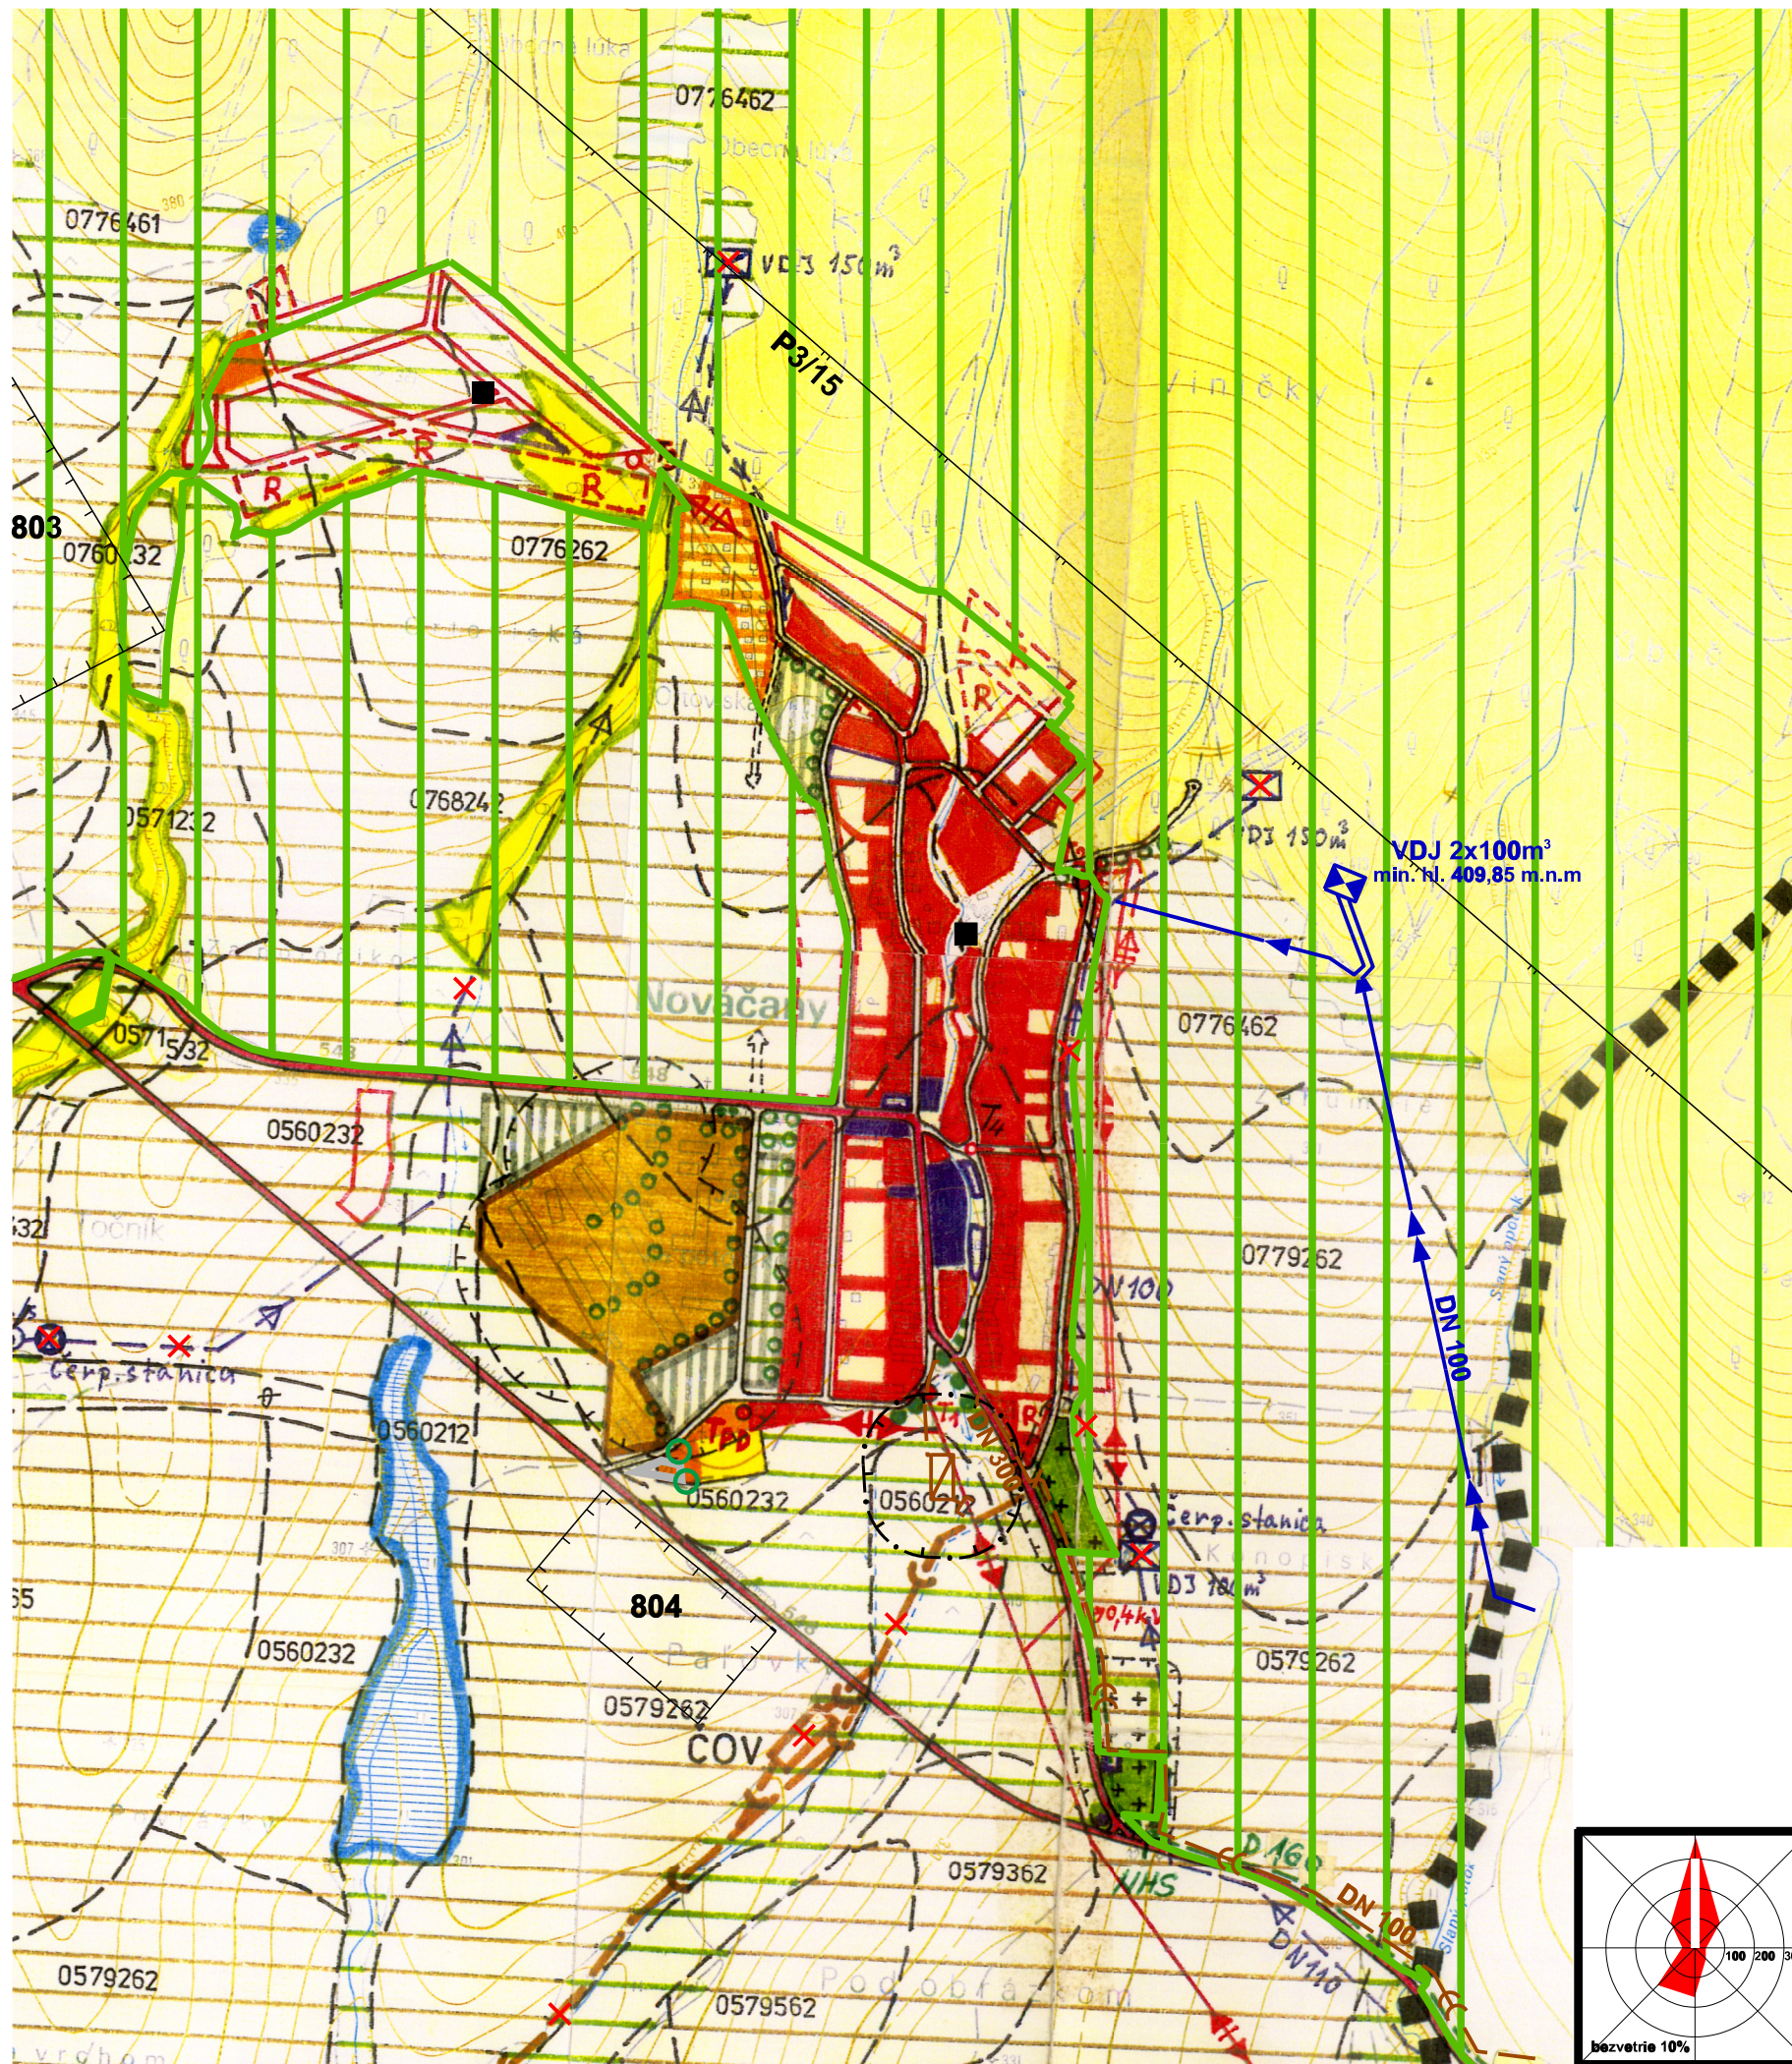


obsah výkresu	ŠIRŠIE VZŤAHY A KRAJINNÁ ŠTRUKTÚRA KATASTRÁLNEHO ÚZEMIA	mierka 1:10000
 040 23 Košice Starozagorská ul.11 tel.: 0505 882 832 marek@aria-sro.eu	názov dokumentácie ÚPN-Z NOVÁČANY Zmeny a doplnky č.3	
hlavný riešiteľ / autor	Ing.arch. Dušan Marek	číslo výkresu
zodpovedný projektant	Ing.arch. Dušan Marek	
vypracoval	Ing.arch. Jakub Marek, Ing. Alžbeta Mareková	
druh projektu	ÚPD	formát 2xA4
číslo zákazky	OÚN/06/2019	dátum 2019