


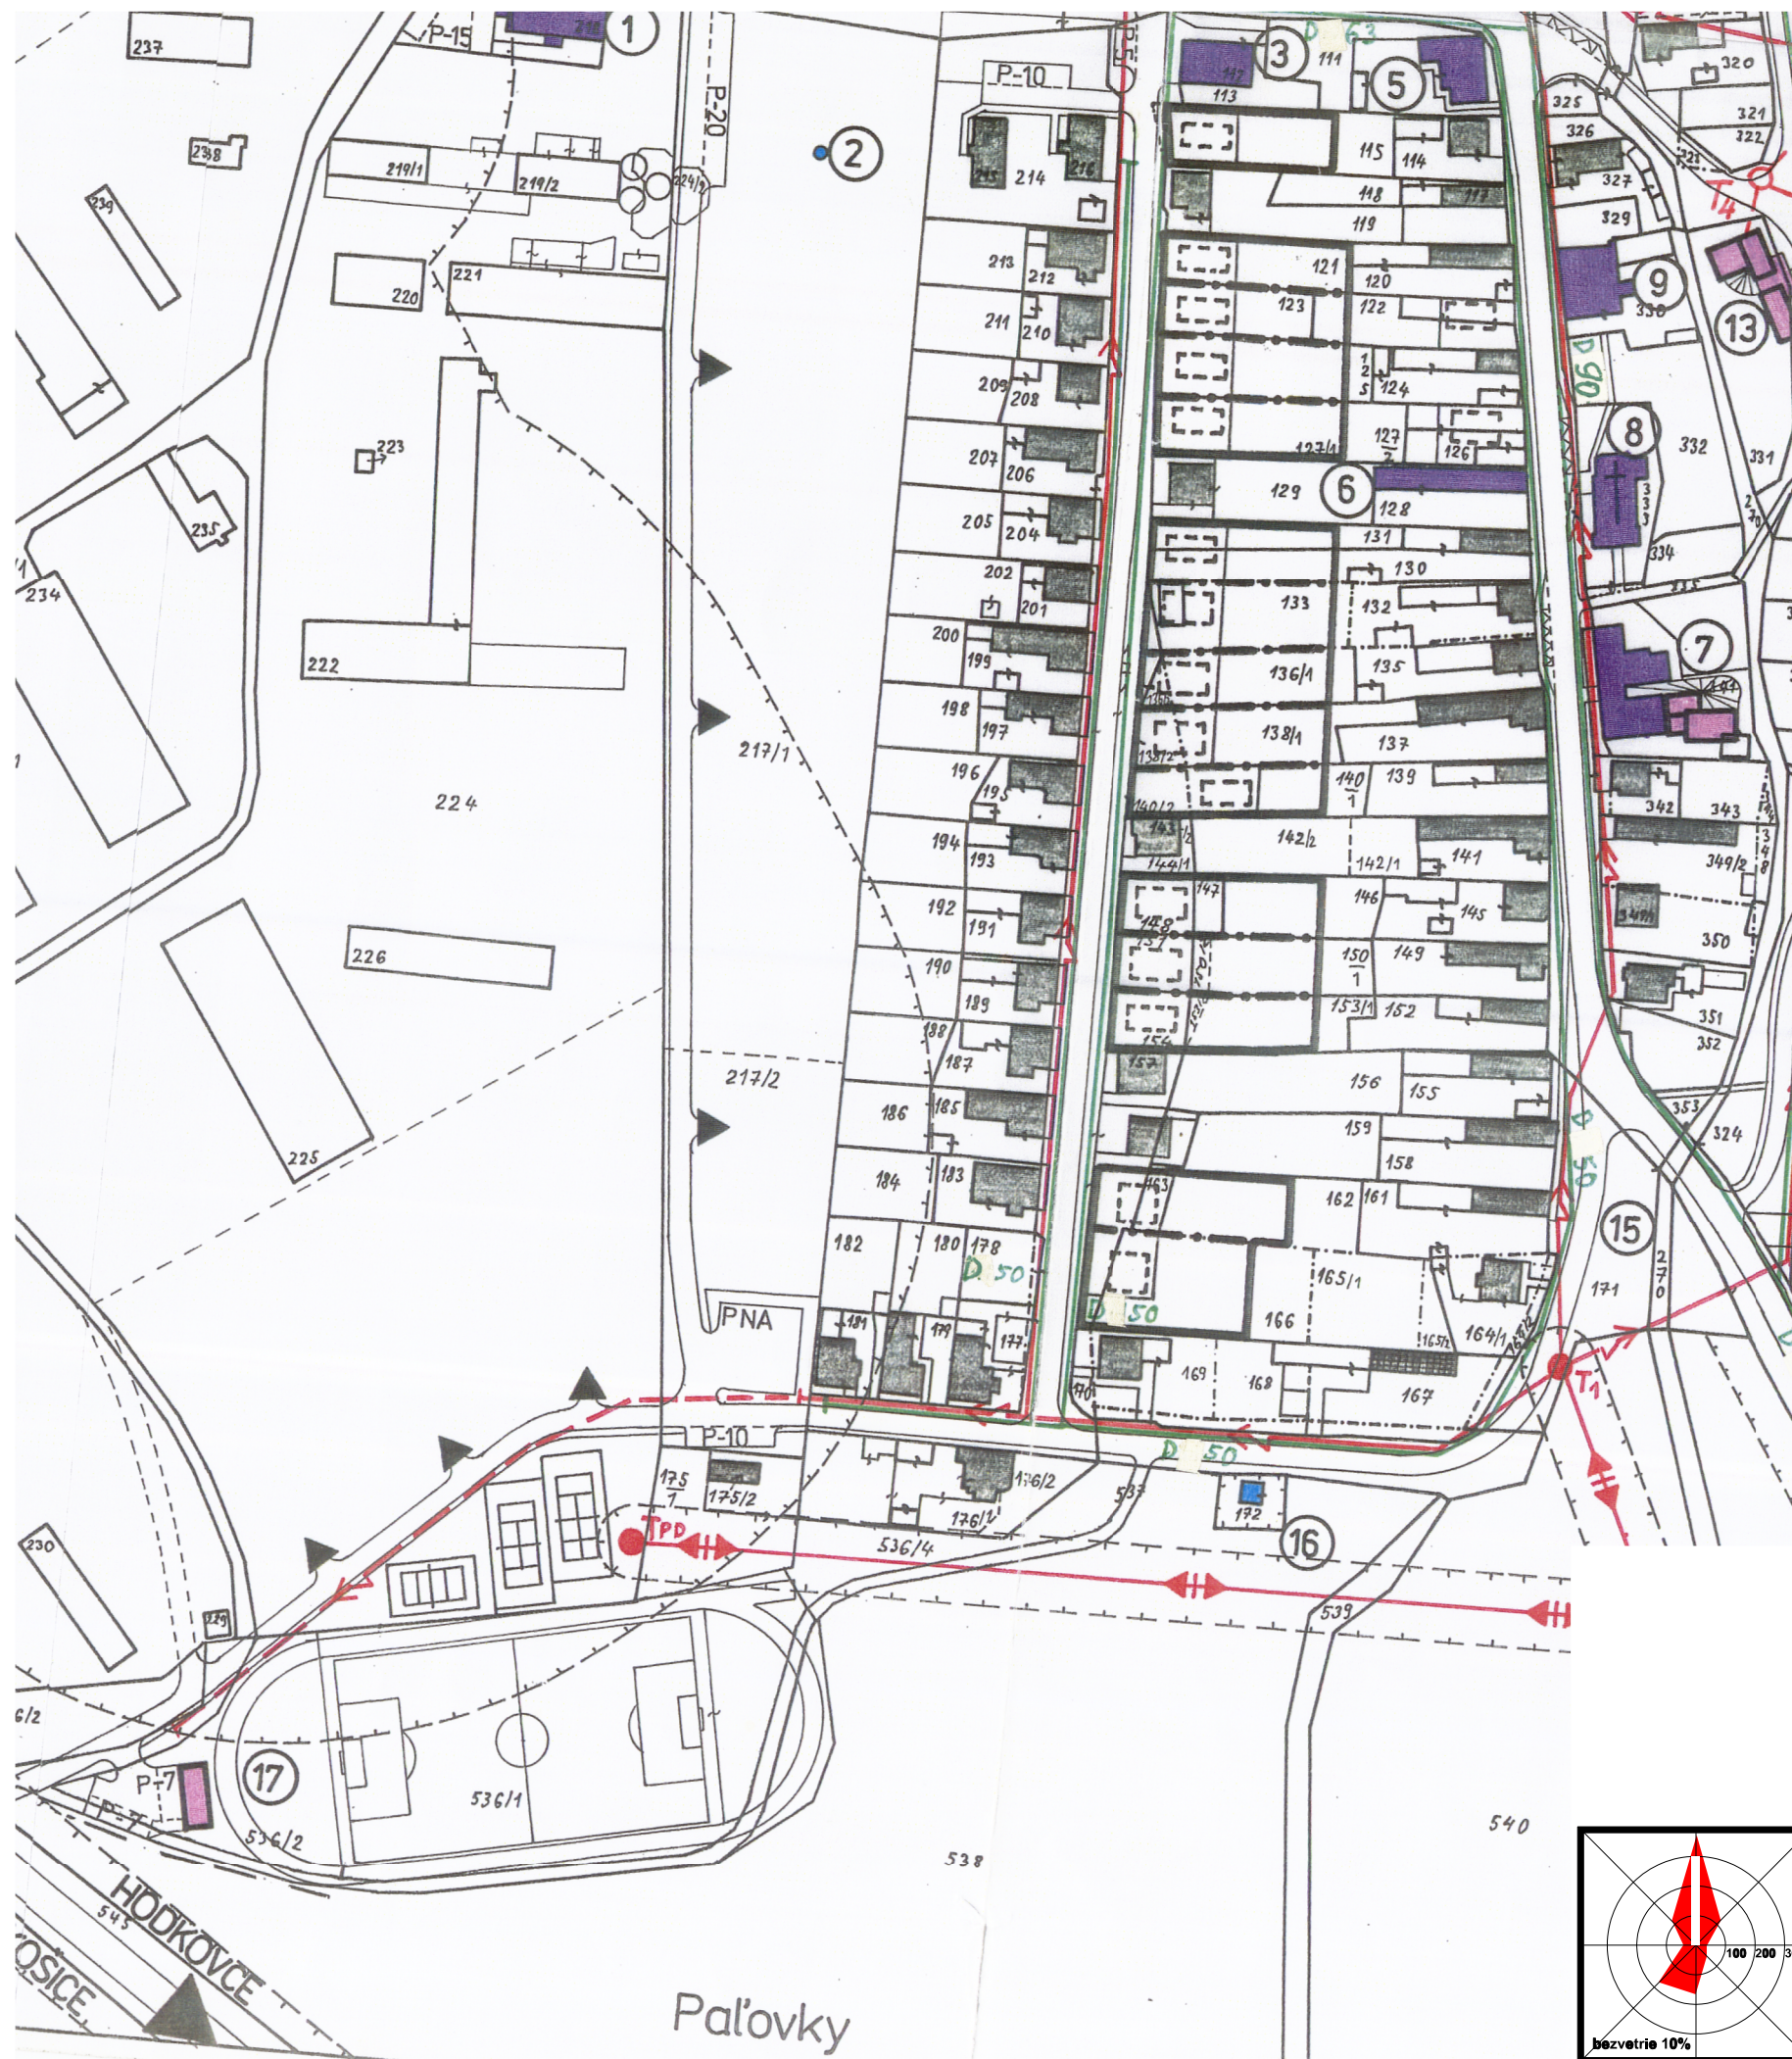

obsah výkresu		NÁVRH ENERGETIKY		mierka 1:2 000	
názov dokumentácie		ÚPN-Z NOVÁČANY		číslo výkresu	
zodpovedný projektant		Ing.arch. Dušan Marek		4a	
vypracoval		Ing.arch. Jakub Marek, Ing. Alžbeta Mareková			
druh projektu		ÚPD		formát 2xA4	
číslo zákazky		OÚN/06/2019		dátum 2019	