


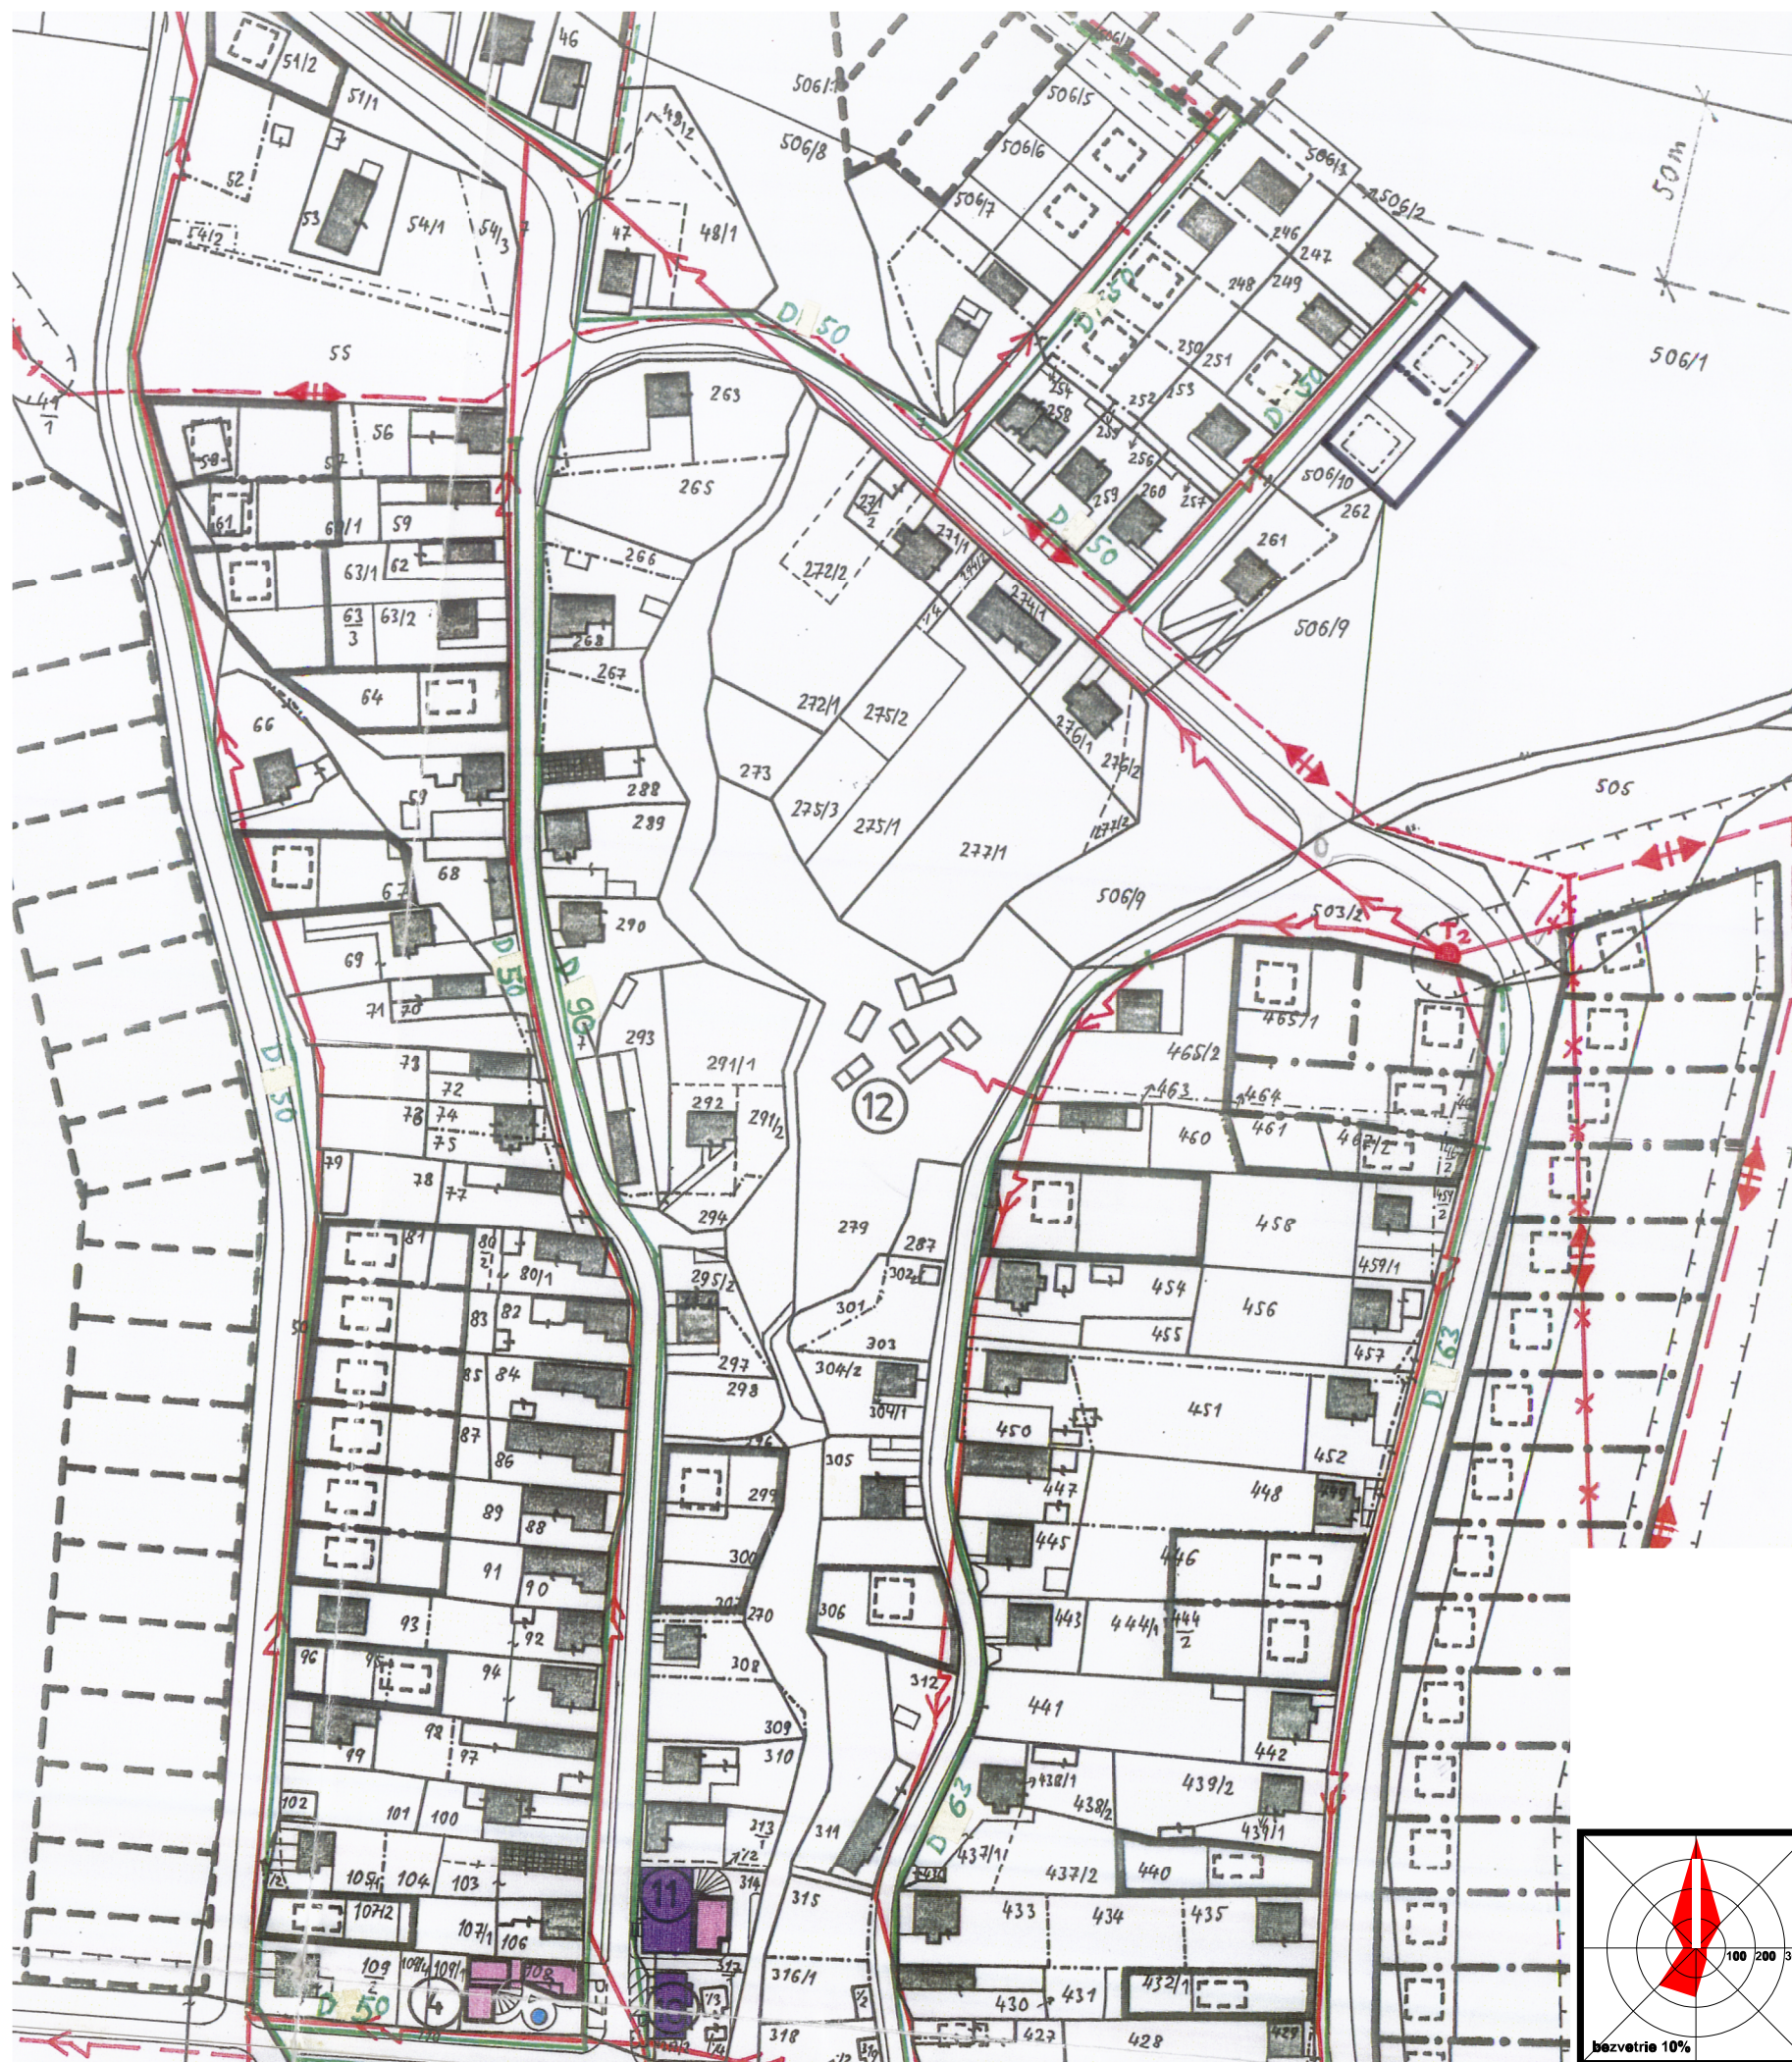

obsah výkresu

NÁVRH ENERGETIKY

mierka

1:2 000

názov dokumentácie

ÚPN-Z NOVÁČANY
Zmeny a doplnky č.3

číslo výkresu

ADM

040 23 Košice
Starozagorská ul.11
tel.: 0505 882 832
marek@aria-stro.eu

hlavný riešiteľ / autor

Ing.arch. Dušan Marek

zodpovedný projektant

Ing.arch. Jakub Marek, Ing. Alžbeta Mareková

druh projektu

ÚPD

formát


2xA4

číslo zákazky

OÚN/06/2019

dátum

2019

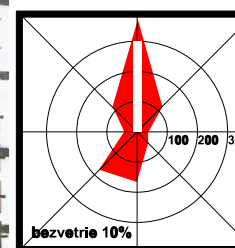

architektonické štúdio

4b