


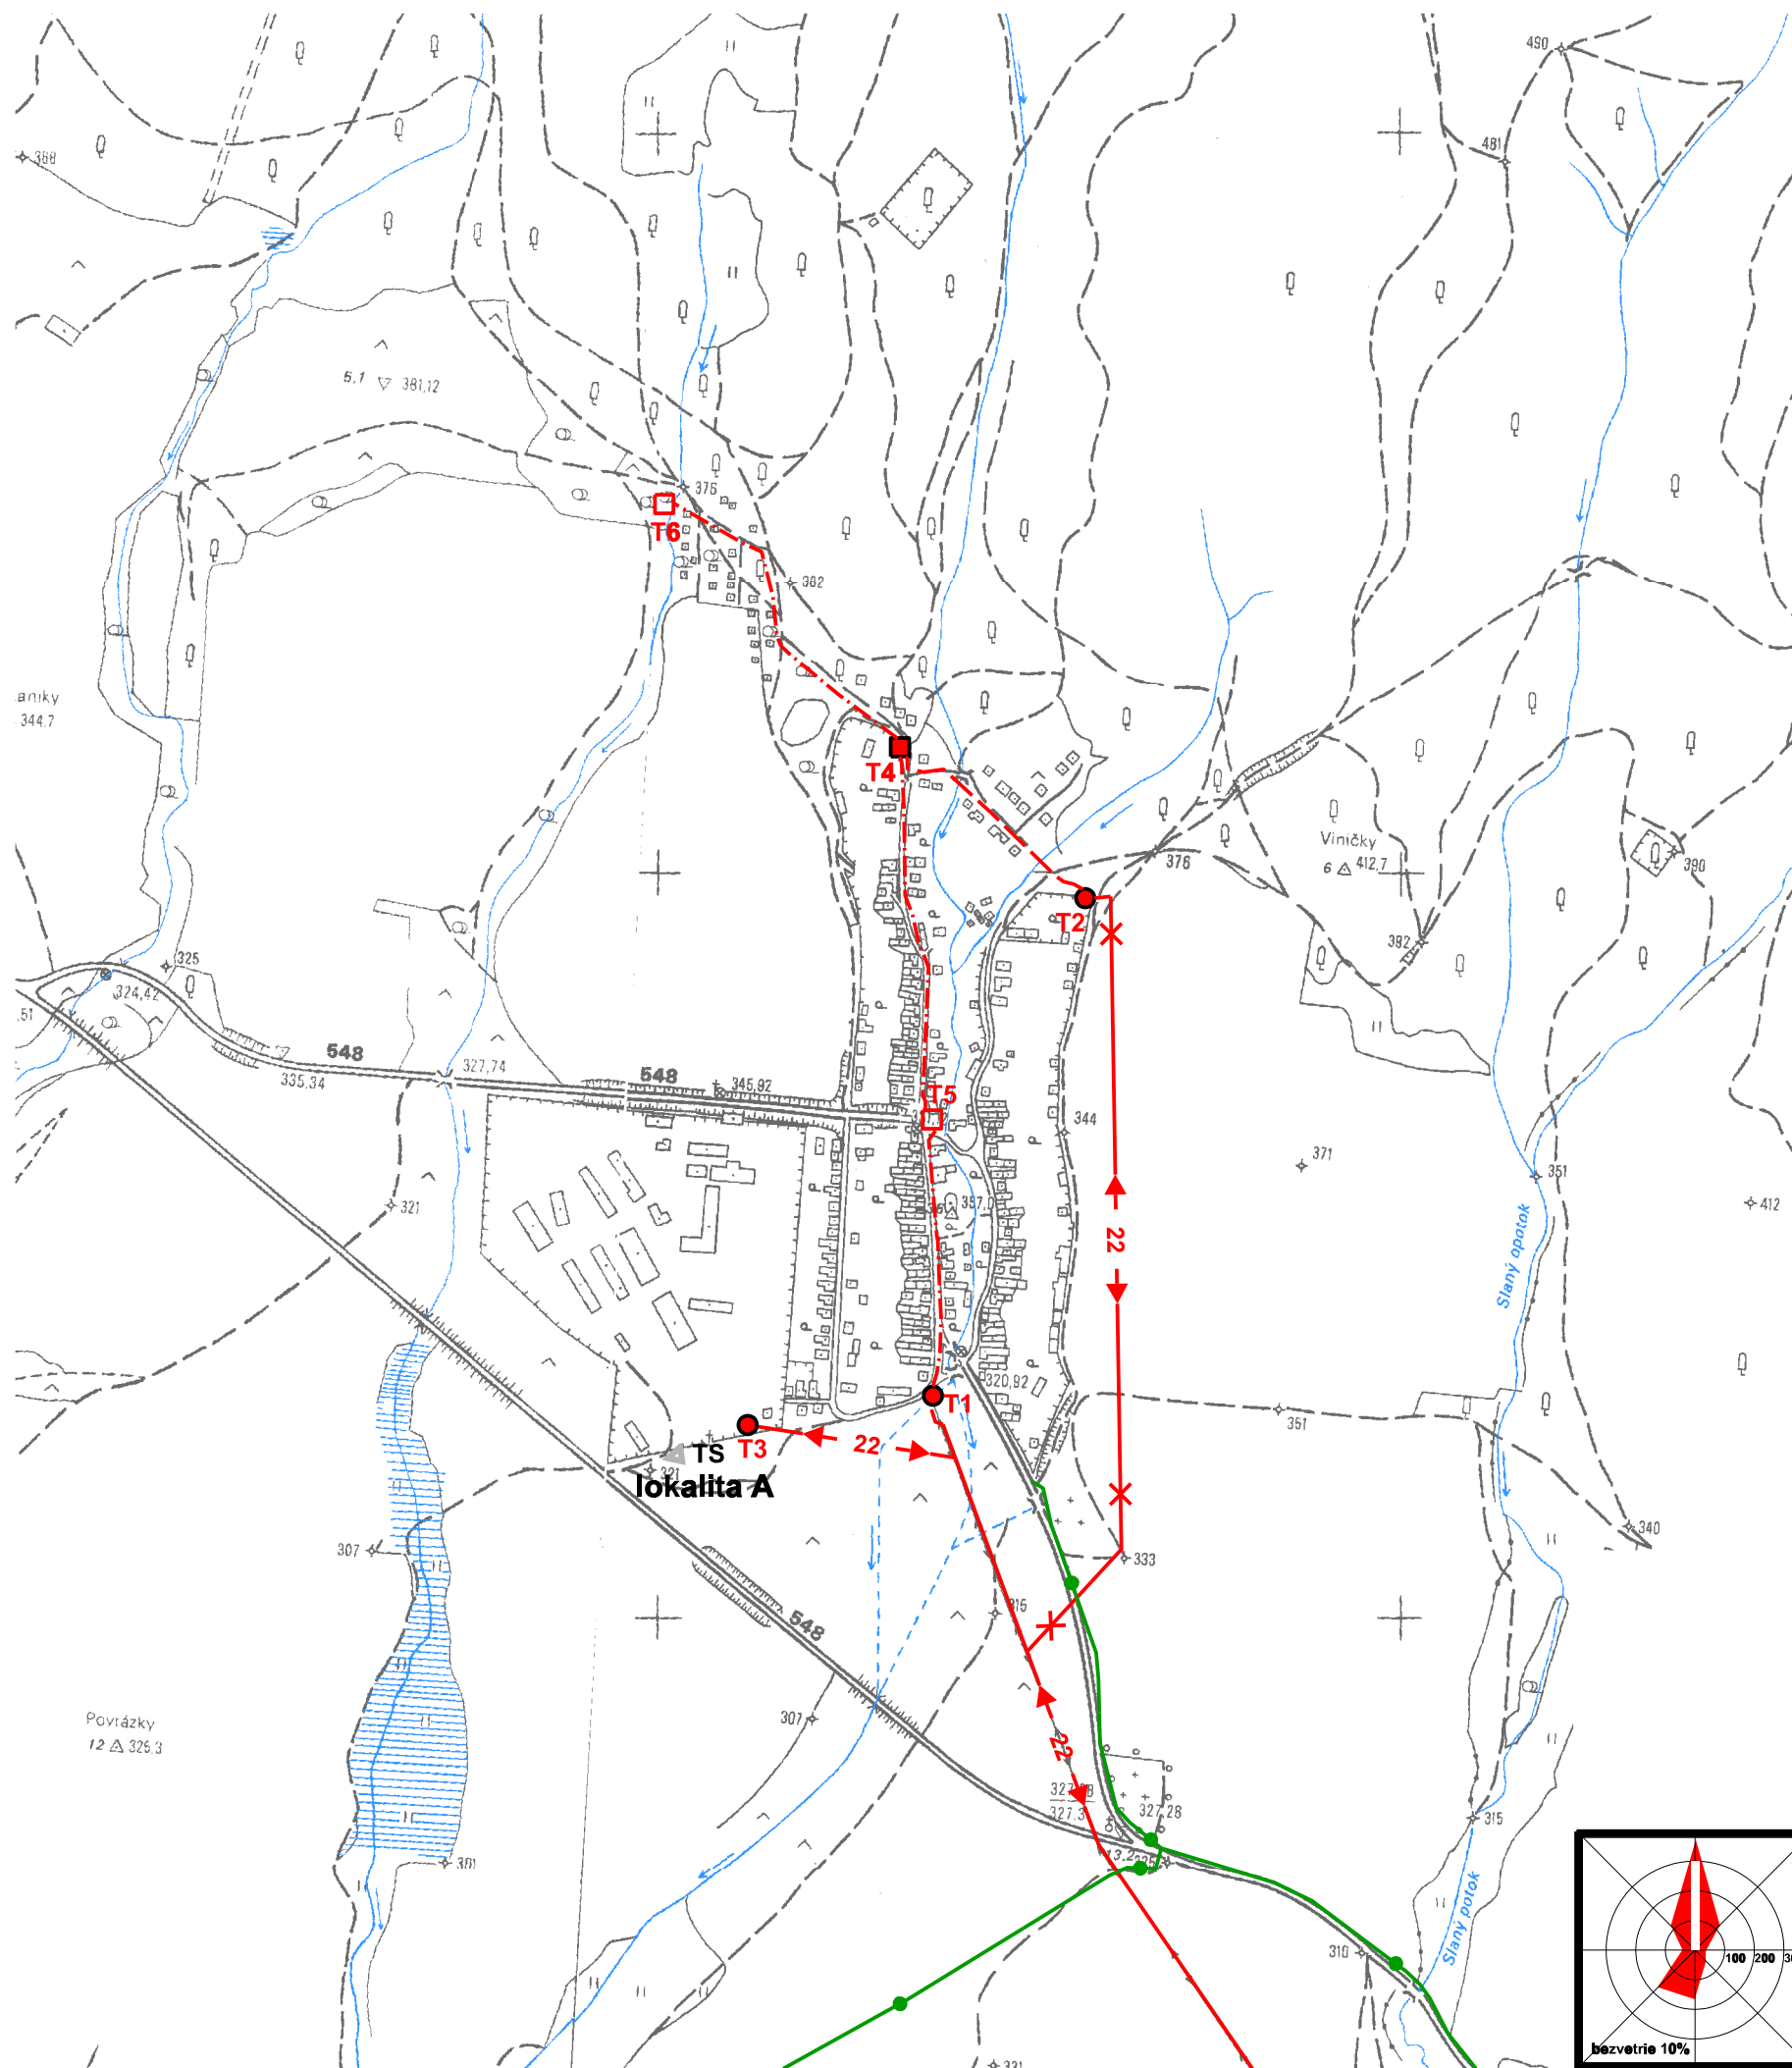

stav	návrh	
	TS	plocha telekomunikačnej stavby
← 22		22 kV VN vzdušné vedenie
	← 22	jestvujúce 22 kV VN vzdušné vedenie na zrušenie
---	---	22 kV VN káblové vedenie
● T4 ■	T5 □	trafostanica
—●—		STL plynovod prívodné potrubie

Poznámka:
Jestvujúce a navrhované rozvody a zariadenia elektriky a plynu platného územného plánu obce sú graficky zrušené a prekreslené novými jestvujúcimi a navrhovanými trasami.

územný plán bol schválený dňa:
obecným zastupiteľstvom č.u.:
č. VZN:

Ing. Ján Štrbík
starosta obce

obsah výkresu	ŠIRŠIE VZŤAHY A KRAJINNÁ ŠTRUKTÚRA KATASTRÁLNEHO ÚZEMIA	mierka 1:10000
---------------	--	-------------------

názov dokumentácie

ÚPN-Z NOVÁČANY Zmeny a doplnky č.3

ADM
040 23 Košice
Starozagorská ul.11
tel.: 0905 882 832
marek@aria-stro.eu


hlavný riešiteľ / autor
zodpovedný projektant
vypracoval
druh projektu
číslo zákazky

Ing.arch. Dušan Marek
Ing.arch. Dušan Marek
Ing.arch. Jakub Marek, Ing. Alžbeta Mareková
ÚPD
OÚN/06/2019

formát
dátum
2xA4
2019

číslo výkresu

1

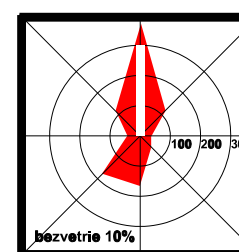

architektonické štúdio