


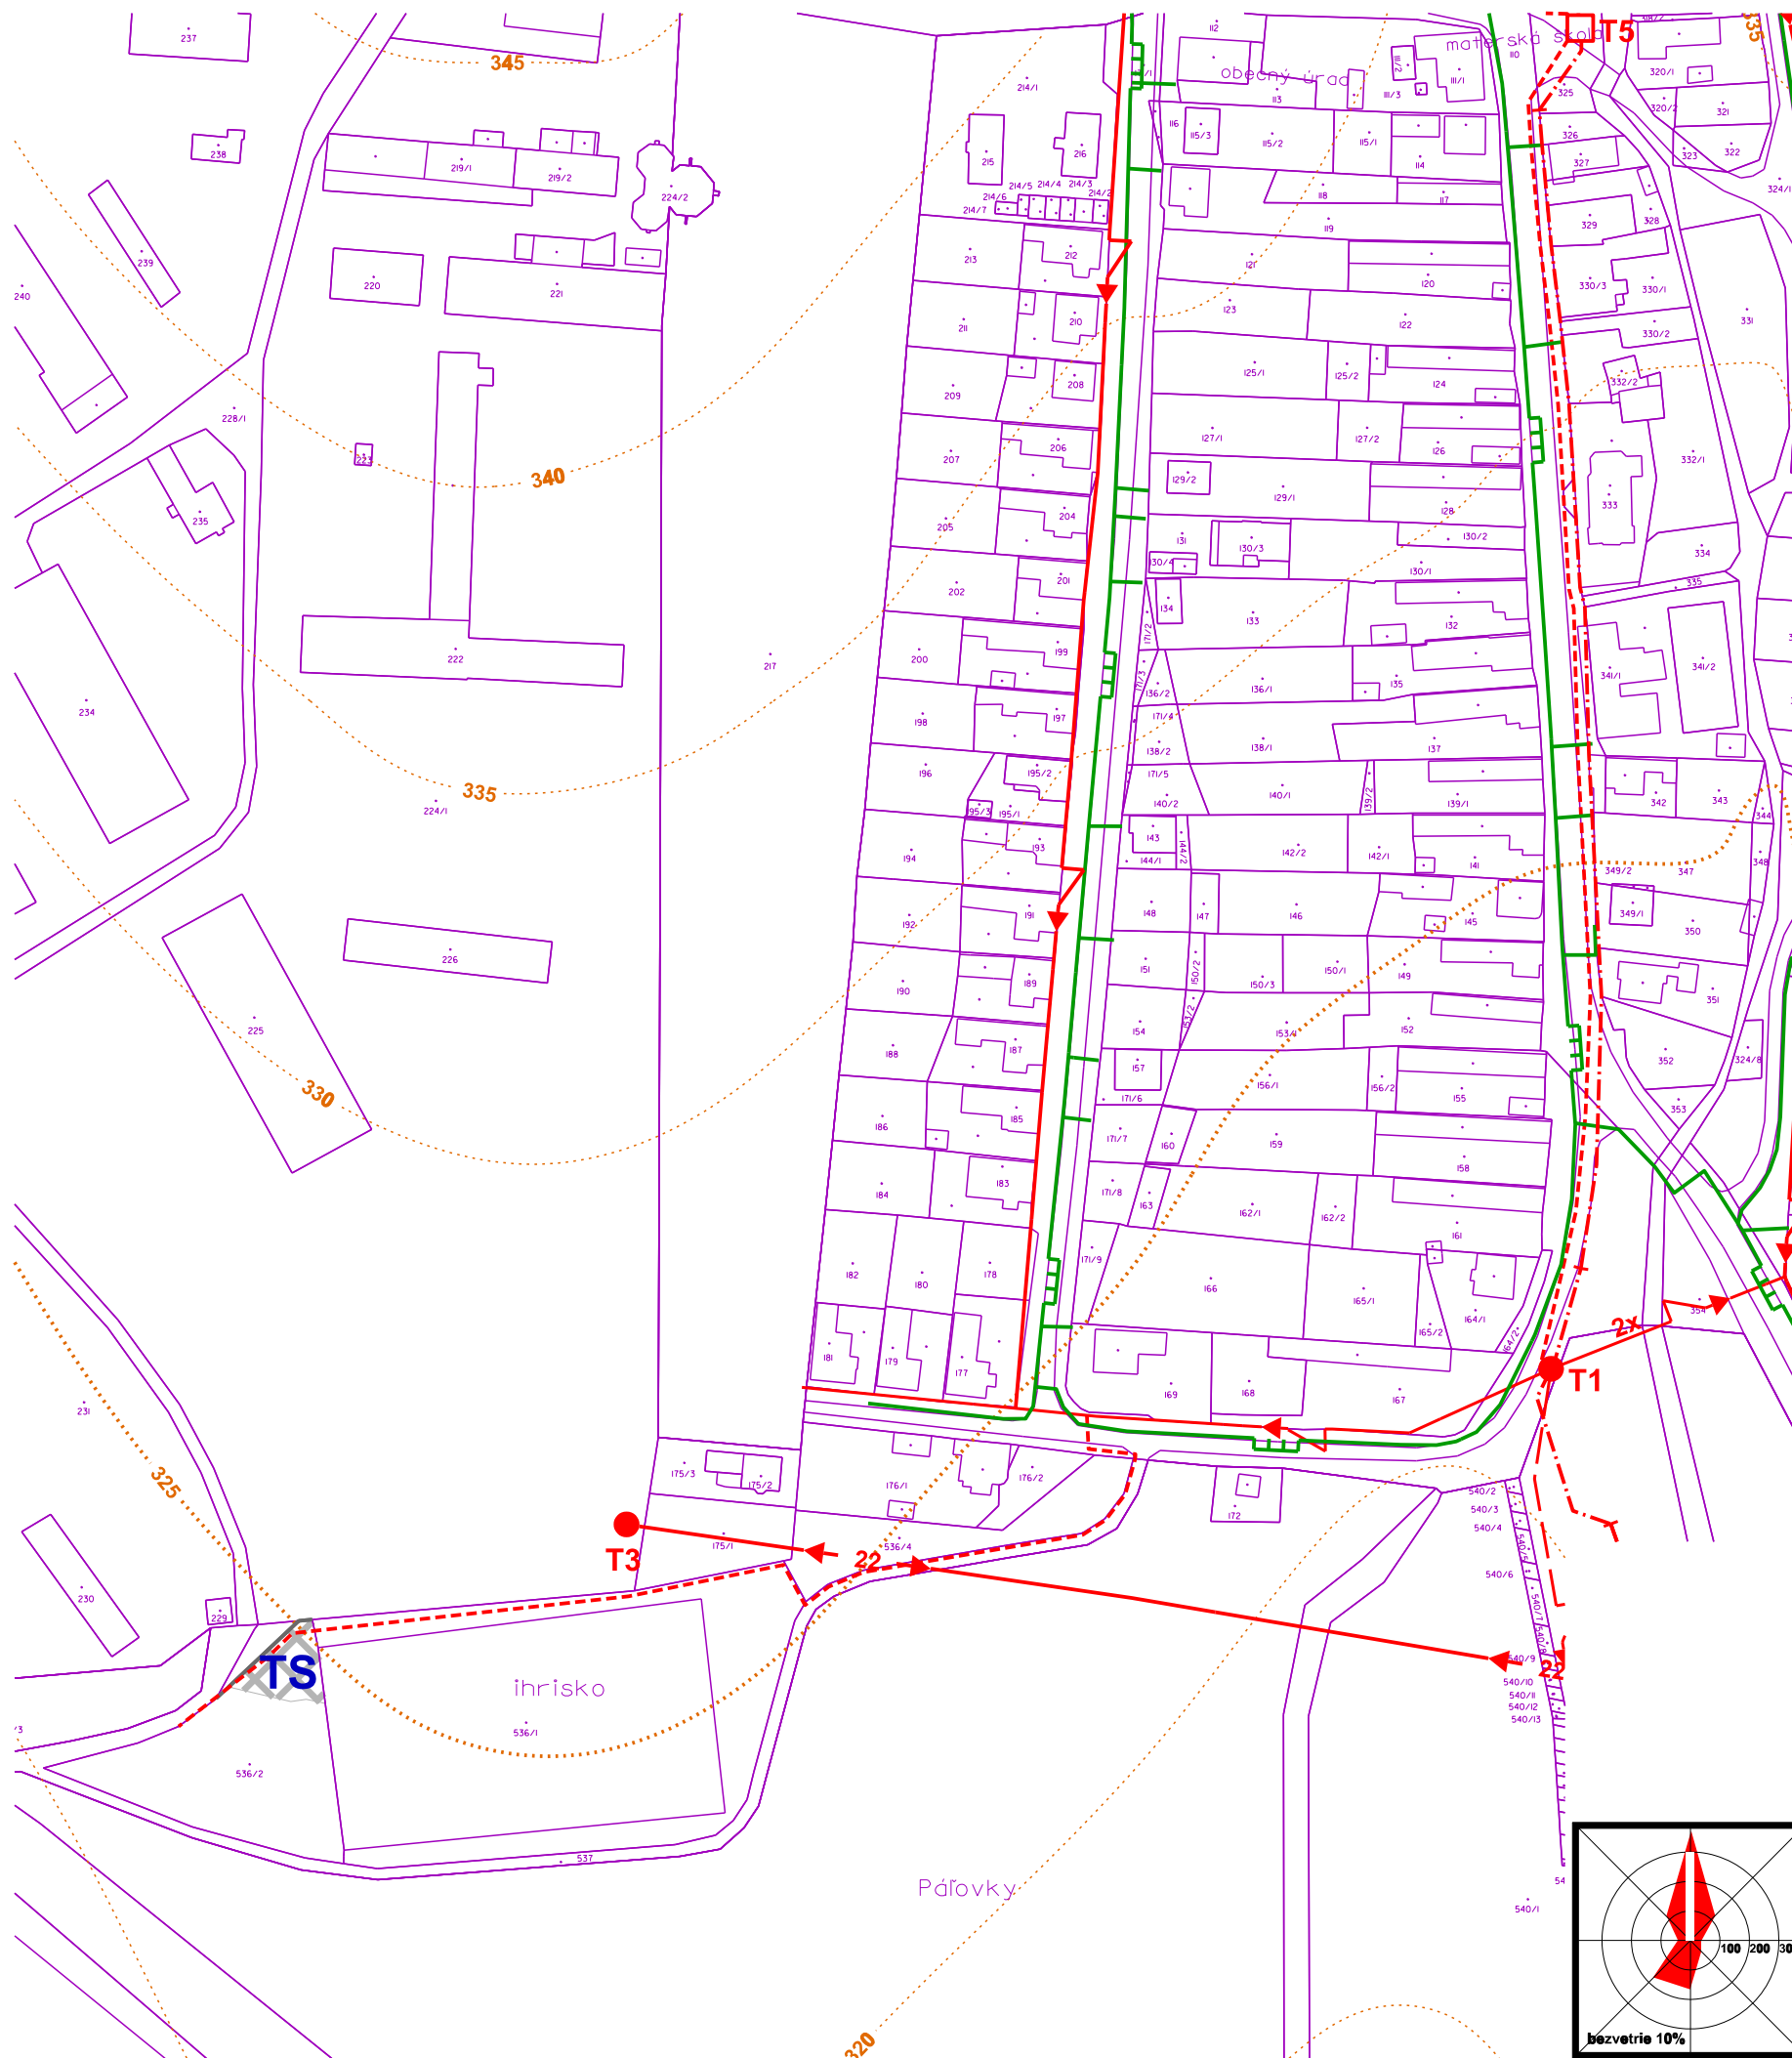


| stav | návrh |                                         |
|------|-------|-----------------------------------------|
|      |       | hranica územného bloku                  |
|      |       | plocha verejnej telekomunikačnej stavby |
|      |       | 22 kV VN vzdušné vedenie                |
|      |       | 22 kV VN káblové vedenie                |
|      |       | trafostanica                            |
|      |       | vdušné NN vedenie                       |
|      |       | podzemné káblové NN vedenie             |
|      |       | STL plynovod                            |

**Poznámka:**  
Jestvujúce a navrhované rozvody a zariadenia elektriky a plynu platného územného plánu obce sú graficky zrušené a prekreslené novými jestvujúcimi a navrhovanými trasami.

ZaD č.3 ÚPN-Z boli schválené dňa:  
obecným zastupiteľstvom č.u.:  
č. VZN:

Ing. Ján Štrbík  
starosta obce

|                         |                                              |                           |
|-------------------------|----------------------------------------------|---------------------------|
| obsah výkresu           | <b>NÁVRH ENERGETIKY</b>                      | mierka<br><b>1:2 000</b>  |
| názov dokumentácie      | <b>ÚPN-Z NOVÁČANY</b><br>Zmeny a doplnky č.3 |                           |
| hlavný riešiteľ / autor | Ing.arch. Dušan Marek                        | číslo výkresu             |
| zodpovedný projektant   | Ing.arch. Dušan Marek                        | <b>4a</b>                 |
| vypracoval              | Ing.arch. Jakub Marek, Ing. Alžbeta Mareková |                           |
| druh projektu           | ÚPD                                          |                           |
| číslo zákazky           | OÚN/06/2019                                  | formát 2xA4<br>dátum 2019 |

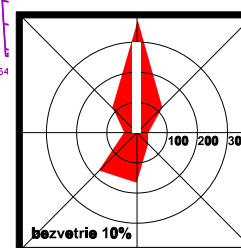

architektonické štúdio

**ADM**  
040 23 Košice  
Starozagorská ul.11  
tel.: 0905 882 832  
marek@adm-ko.sk