


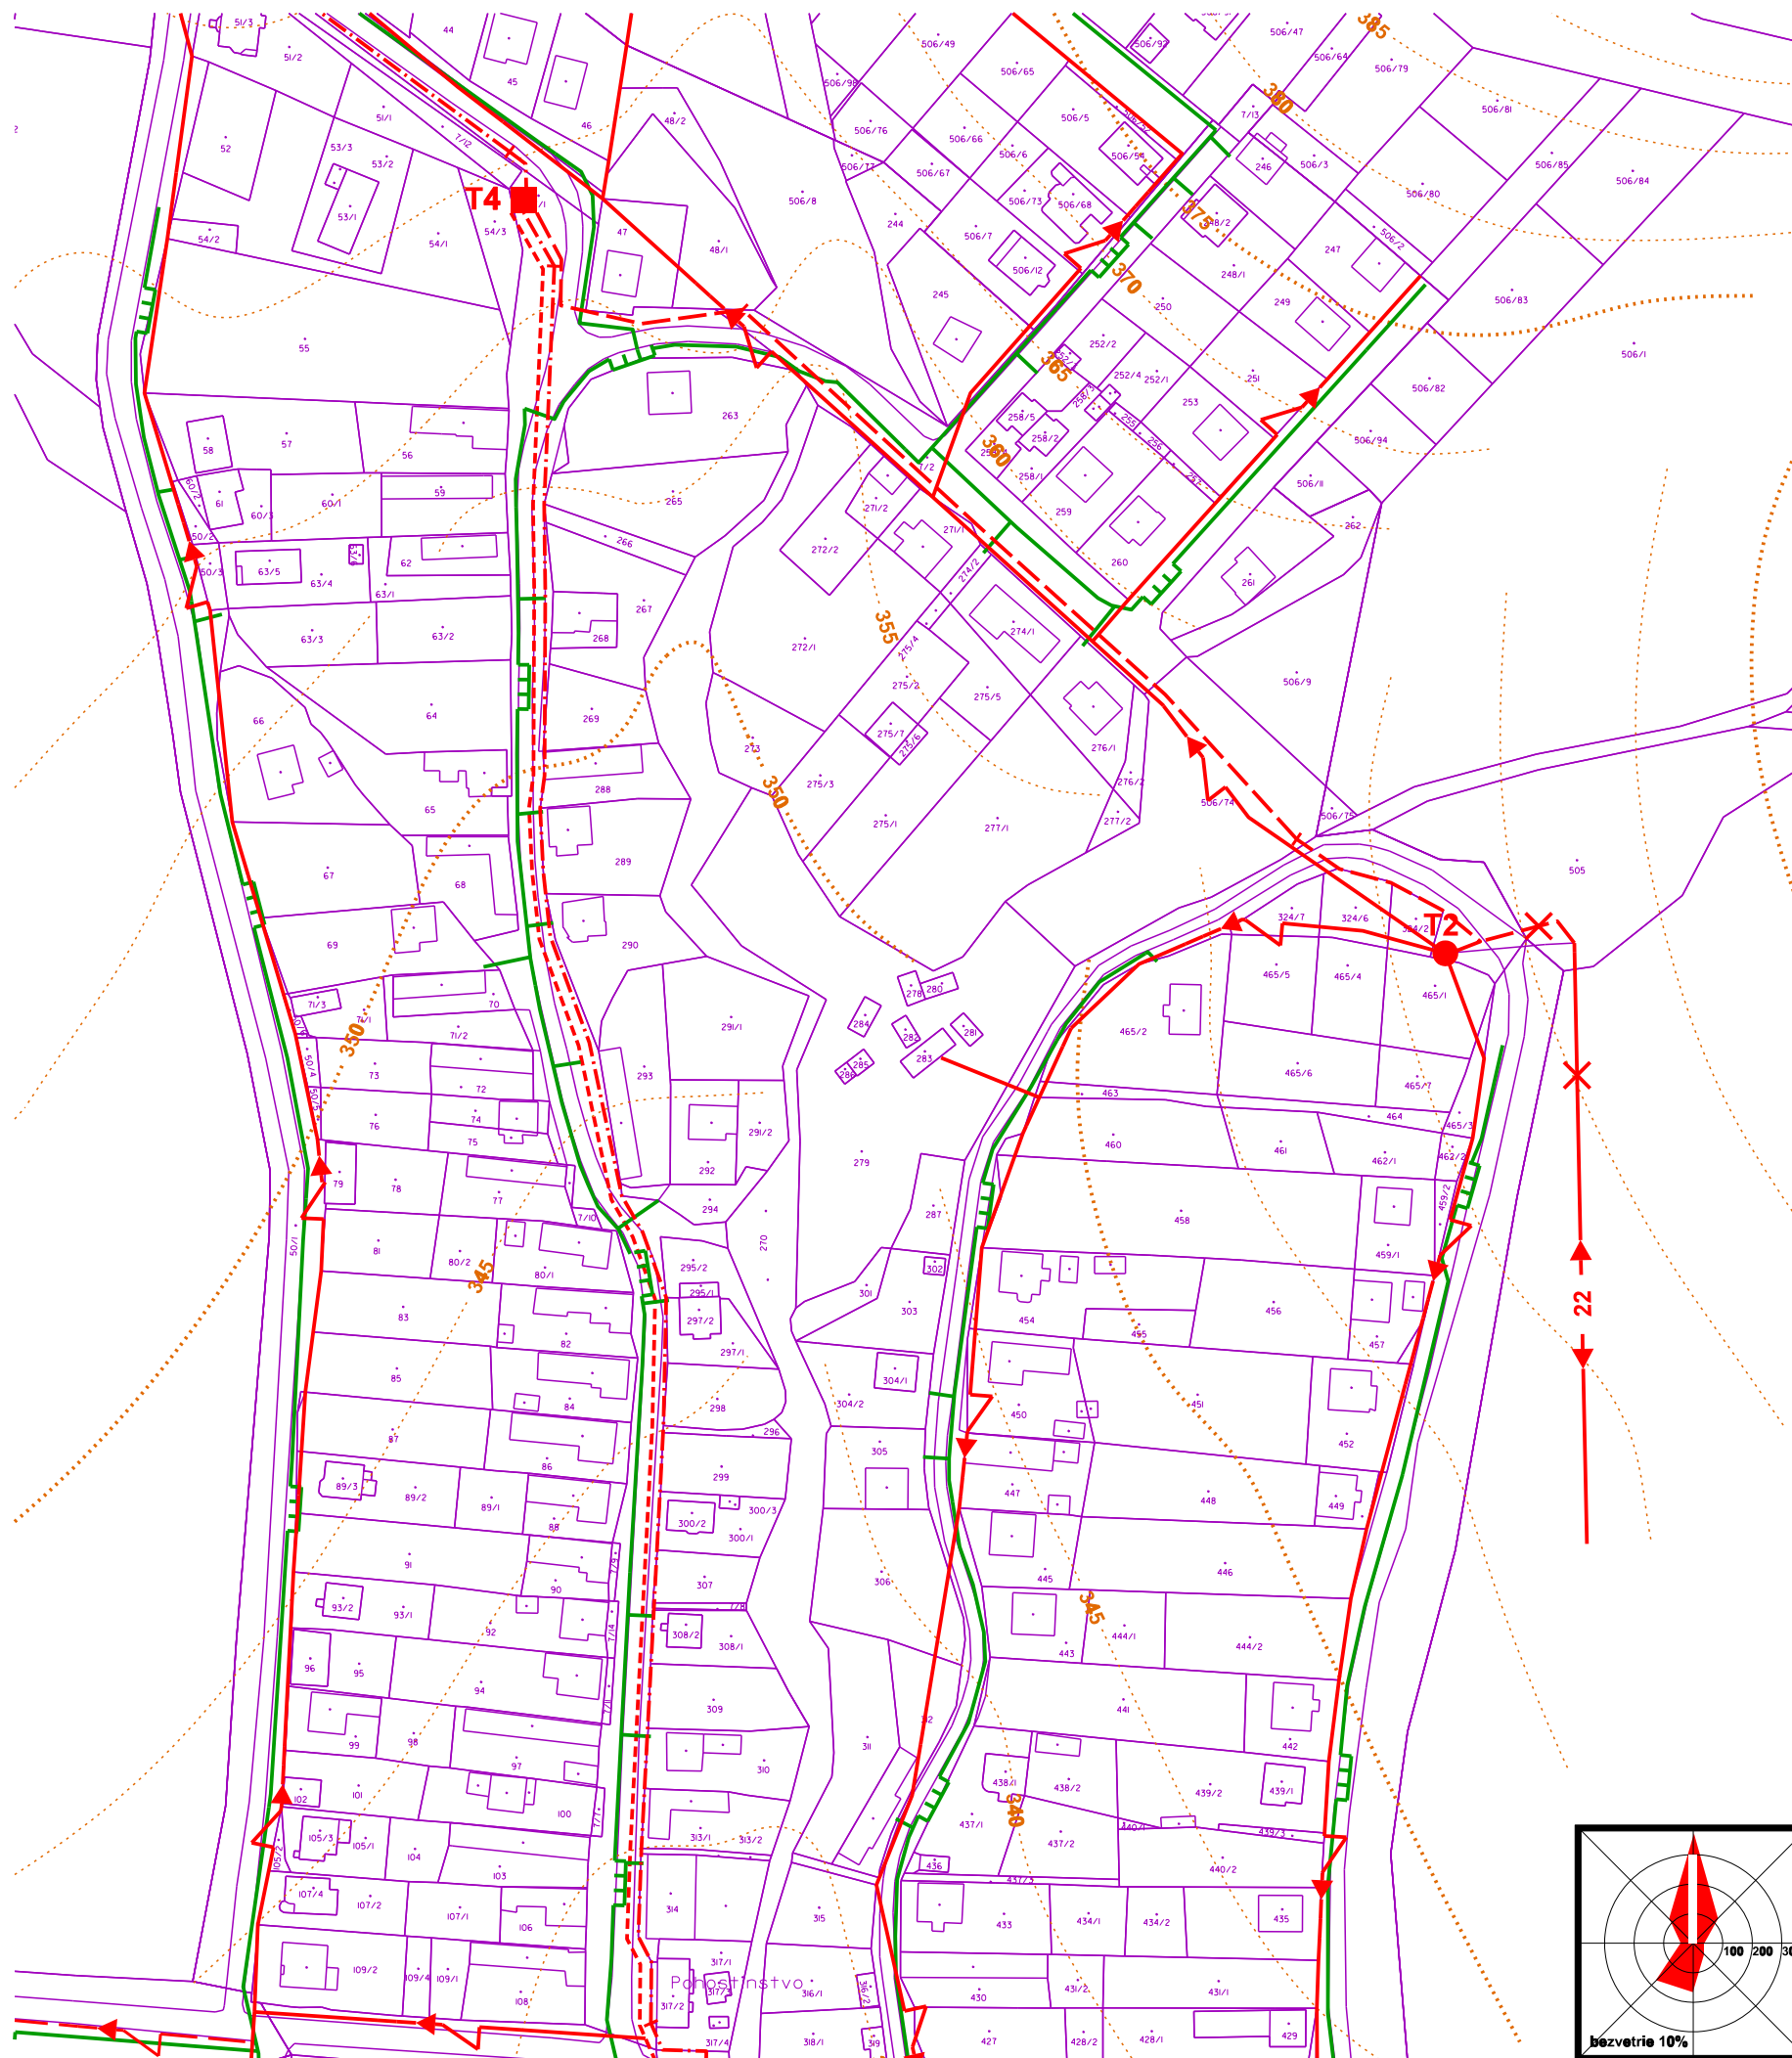


stav	návrh	
		22 kV VN vzdušné vedenie
		22 kV VN káblové vedenie
		jestvujúce 22 kV VN vzdušné vedenie na zrušenie
		trafostanica
		vdušné NN vedenie
		podzemné káblové NN vedenie
		STL plynovod

Poznámka:
Jestvujúce a navrhované rozvody a zariadenia elektriky a plynu platného územného plánu obce sú graficky zrušené a prekreslené novými jestvujúcimi a navrhovanými trasami.

ZaD č.3 ÚPN-Z boli schválené dňa:
obecným zastupiteľstvom č.u.:
č. VZN:

Ing. Ján Štrbík
starosta obce

obsah výkresu	NÁVRH ENERGETIKY	mierka 1:2 000
názov dokumentácie ÚPN-Z NOVÁČANY Zmeny a doplnky č.3		
hlavný riešiteľ / autor	Ing.arch. Dušan Marek	číslo výkresu
zodpovedný projektant	Ing.arch. Dušan Marek	
vypracoval	Ing.arch. Jakub Marek, Ing. Alžbeta Mareková	
druh projektu	ÚPD	formát 2xA4
číslo zákazky	OÚN/06/2019	dátum 2019

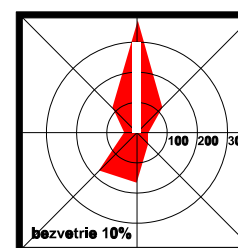

architektonické štúdio

ADM
040 23 Košice
Starozagorská ul.11
tel.: 0905 882 832
marek@adm-ko.sk

4b