


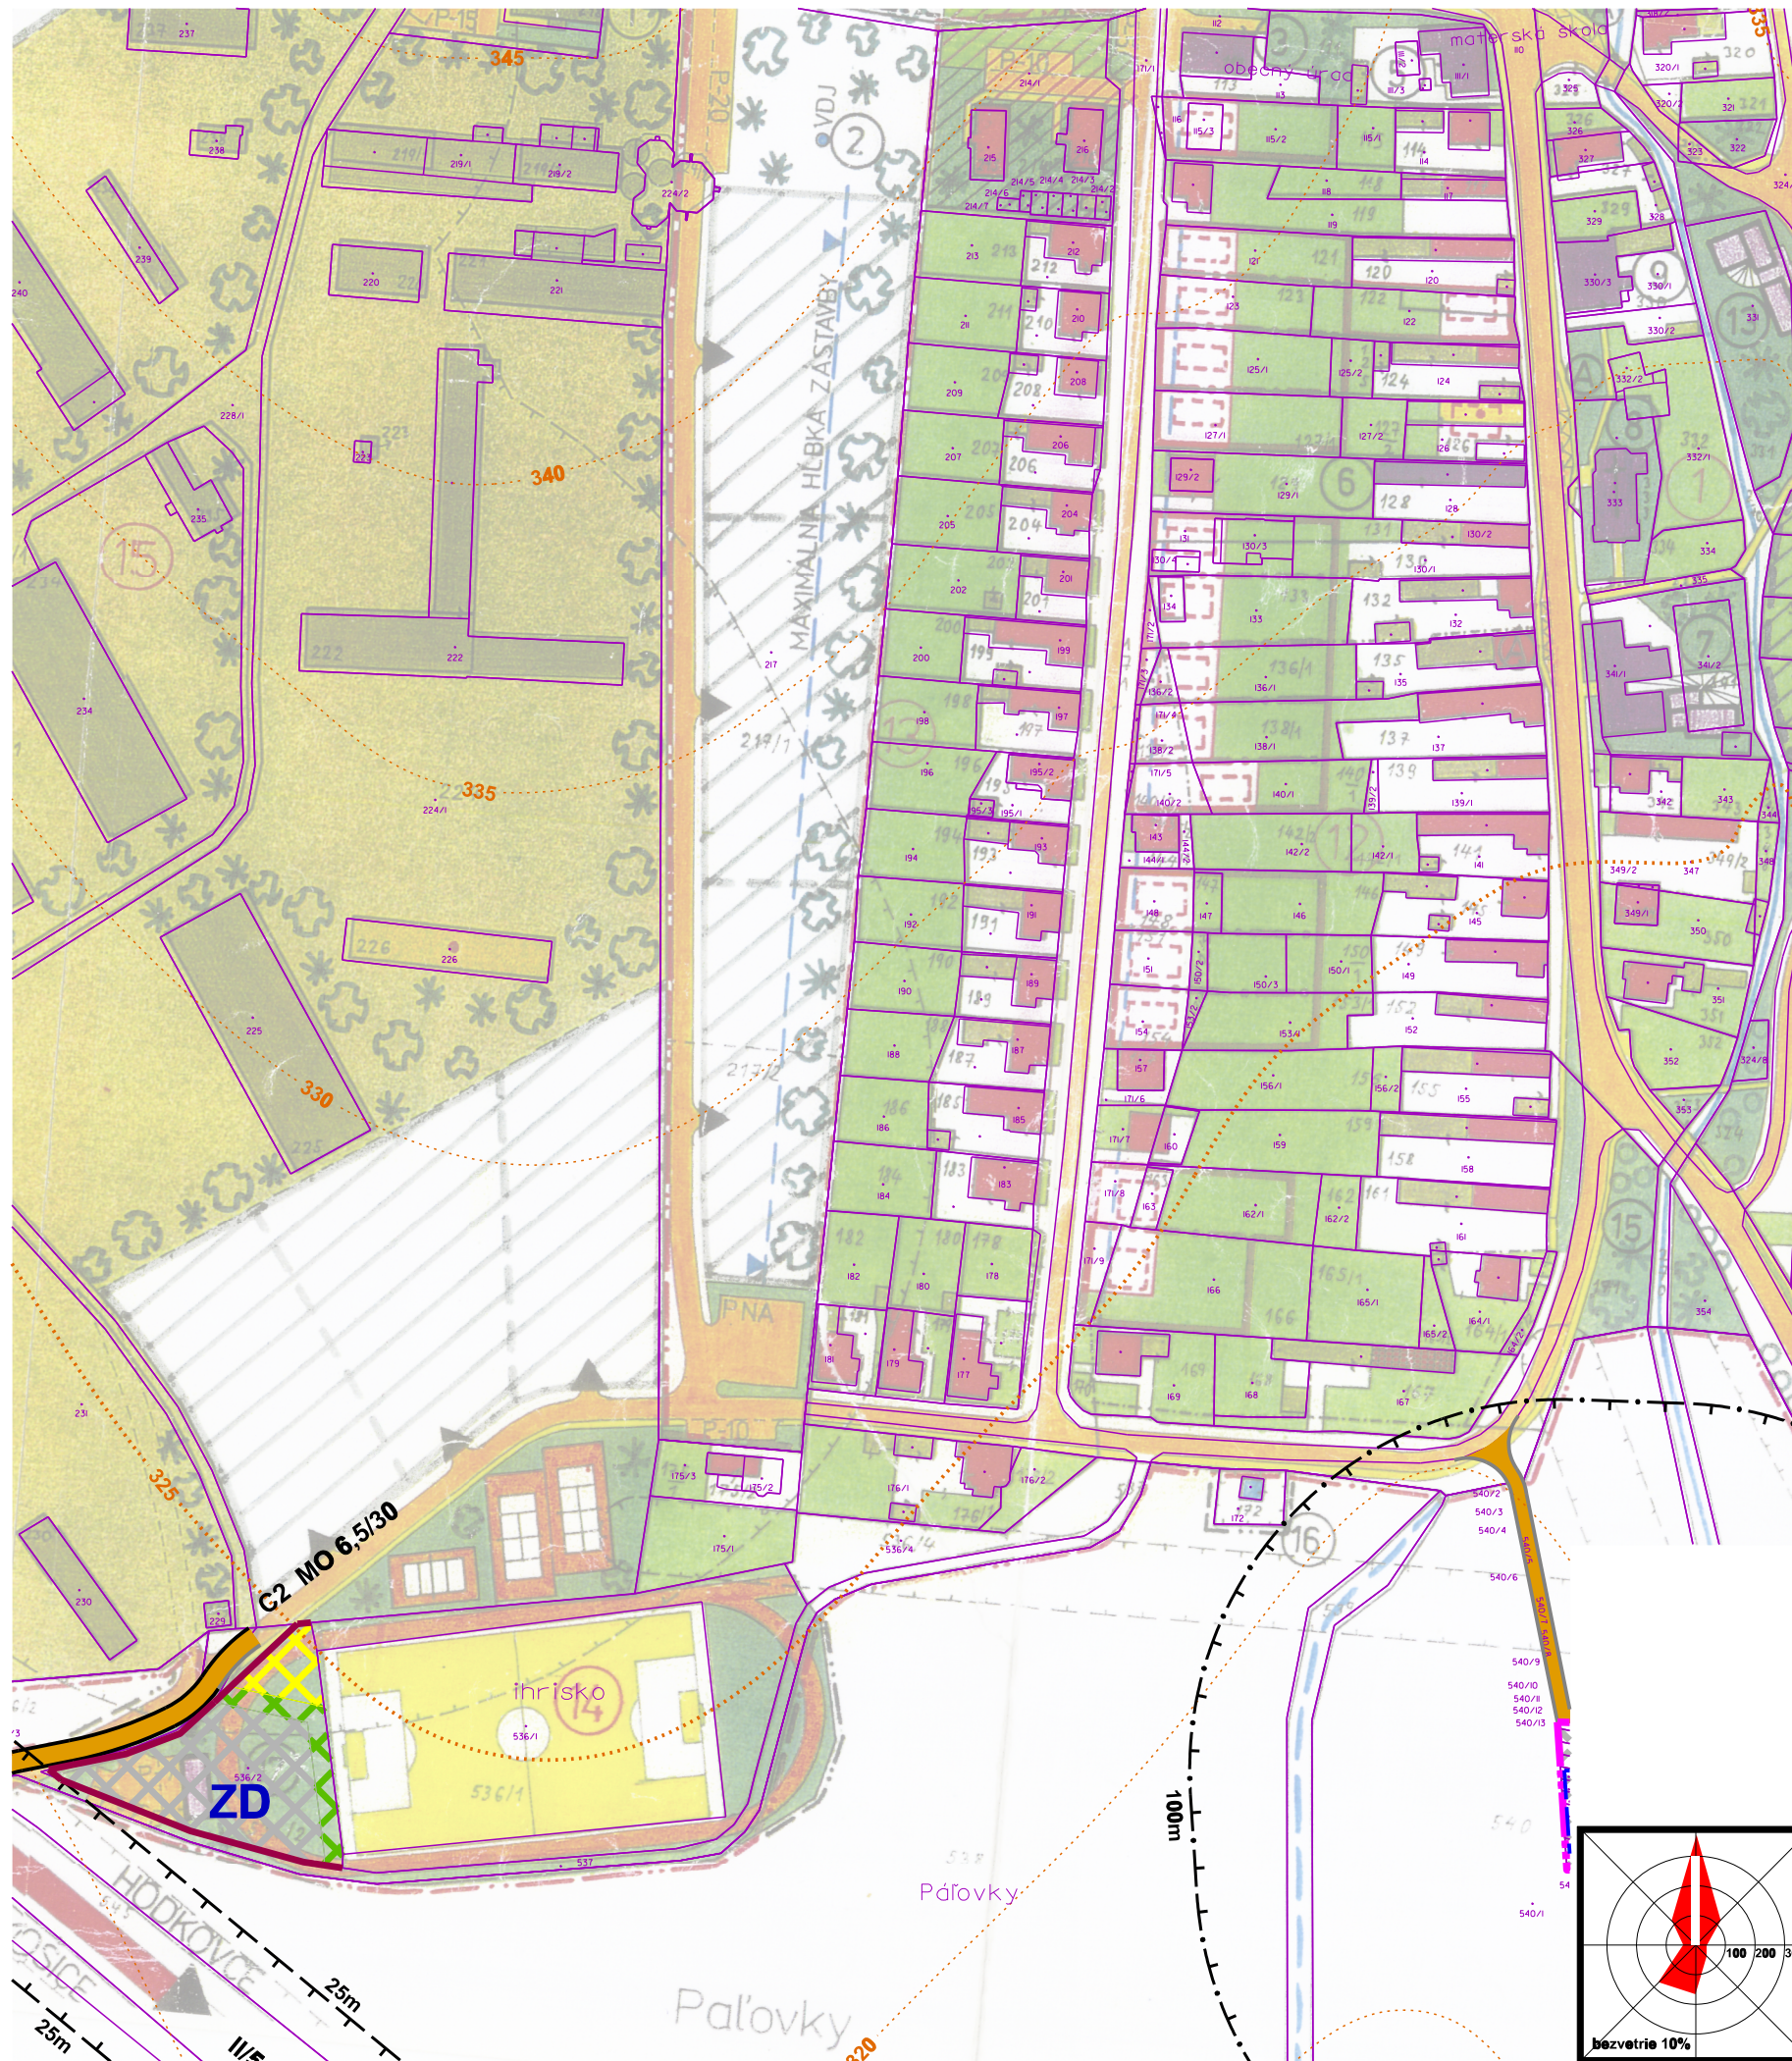

obsah výkresu

KOMPLEXNÝ URBANISTICKÝ NÁVRH

mierka
1:2 000

ADM

040 23 Košice
Starozagorská ul.11
tel.: 0905 892 832
marek@arka-cro.eu

názov dokumentácie

ÚPN-Z NOVÁČANY
Zmeny a doplnky č.3

hlavný riešiteľ / autor
Ing.arch. Dušan Marek

číslo výkresu

zodpovedný projektant
Ing.arch. Jakub Marek, Ing. Alžbeta Mareková

3

vypracoval

ÚPD

formát

2xA4

druh projektu

OÚN/06/2019

dátum

2019

číslo zákazky