




ÚZEMNÝ PLÁN MESTA ŽILINA

mierka 1:10 000

VÝKRES RIEŠENIA VEREJNÉHO DOPRAVNÉHO VYBAVENIA

STAV	NÁVRH	VÝHLAD
HRANICA RIEŠENÉHO ÚZEMIA		
HRANICA KATASTRÁLNEHO ÚZEMIA		
HRANICA ZASTAVANÉHO ÚZEMIA K 1.1.1990		

STAV	NÁVRH	VÝHLAD
HRANICA OCHRANNÝCH PÁSIEM VŠETKÝCH DRUHOV		
ZASTAVANÉ PLOCHY		
DIAĽNICE		
DIAĽNIČNÝ TUNEL		
RÝCHLOSTNÉ KOMUNIKÁCIE ŠTVORPRUHOVÉ		
RÝCHLOSTNÉ KOMUNIKÁCIE A CESTY 1. TRIEDY DVOJPRUHOVÉ		
ZBERNÉ KOMUNIKÁCIE B2		
VÝZNAMNÉ OBSLUŽNÉ KOMUNIKÁCIE C2		
OZNAČENIE FUNKČNEJ TRIEDY A KATEGÓRIE KOMUNIKÁCIE		
KRUHOVÉ KRIŽOVATKY		
DIAĽNIČNÁ KRIŽOVATKA - VÝHLAD		
HLAVNÉ PEŠIE TRASY		
PODCHOD		
HLAVNÉ PEŠIE PRIESTRANSTVÁ		
CYKLISTICKÉ KOMUNIKÁCIE NADREGIONÁLNEHO VÝZNAMU		
CYKLISTICKÉ KOMUNIK. REGION. VÝZN. - REKR. CYKLOTRASY		
HLAVNÉ MESTSKÉ CYKLISTICKÉ KOMUNIKÁCIE		
VEDĽAJŠIE CYKLISTICKÉ KOMUNIKÁCIE		
TRASY A PLOCHY ŽSR		
OZNAČENIE TRATE ŽSR		
PLOCHY ŽSR PREDPOKLADANÉ NA ZMENU NIVELETY		
VYSOKORÝCHLOSTNÁ TRÁŤ - VRT		
ŽELEZNIČNÁ ZASTÁVKA		
SEDAČKOVÁ LANOVKA		
LYŽIARSKY VLEK		
ZASTÁVKY AUTOBUSU		
PARKOVISKÁ (S VYMEDZENOU PLOCHOU)		
ZÁCHYTNÉ PARKOVISKO		
DOPRAVNÉ PLOCHY, ČERPACIE STANICE		
HROMADNE GARÁŽE, PARKOVACIE DOMY		
VÁŽSKA VODNÁ CESTA		
LODNÝ PRÍSTAV		
HELIPORT		
OCHRANNÉ PÁSMO LETISKA, HELIPORTU		

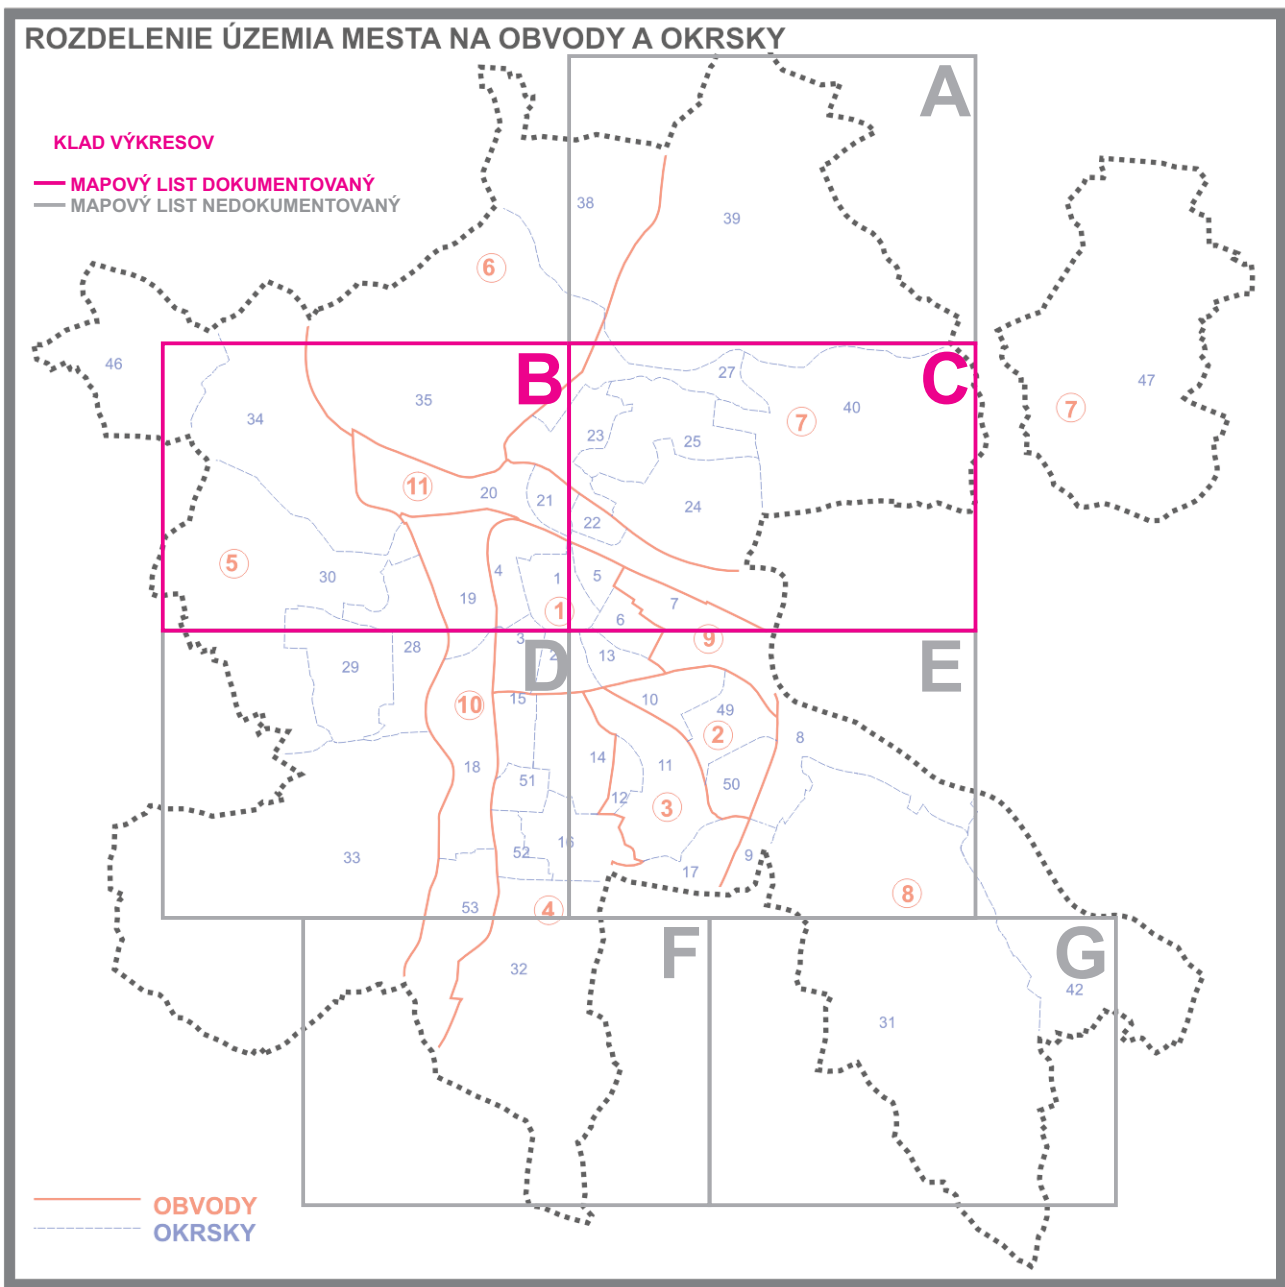

SPRACOVATELIA ÚPN A URBANIZMU:					
ING. ARCH. V. BARČIAK, ING. ARCH. S. KRISTINÍK, ING. ARCH. P. KRAJČ					
NÁZOV VÝKRESU:					
VÝKRES RIEŠENIA VEREJNÉHO DOPRAVNÉHO VYBAVENIA					
NÁZOV DOKUMENTÁCIE:					ROK SPRACOVANIA
ÚZEMNÝ PLÁN MESTA ŽILINA					03/2019
ZaD č.7					MIERKA
					1:10 000
DOPRAVA	ENERGETIKA TELEKOMUNIKÁCIE	PLYN TEPLO	VODNÉ HOSPODÁRSTVO	OCHRANA PRÍRODY	POLNOHOSP. PÓDA
ING. R. NISO J. ČELKO CSc. ING. S. TABÁČEK	ING. P. ŠIRO ING. J. KOVALČÍK	ING. P. JURECKÝ PROF. ING. K. HONNER	ING. D. ĎURČANSKÝ ING. J. PEKARA	ING. B. MALÁ	P. KRAJČ

