


ÚZEMNÝ PLÁN SÍDELNÉHO ÚTVARU TORŇALA - ZMENY A DOPLNKY č.6

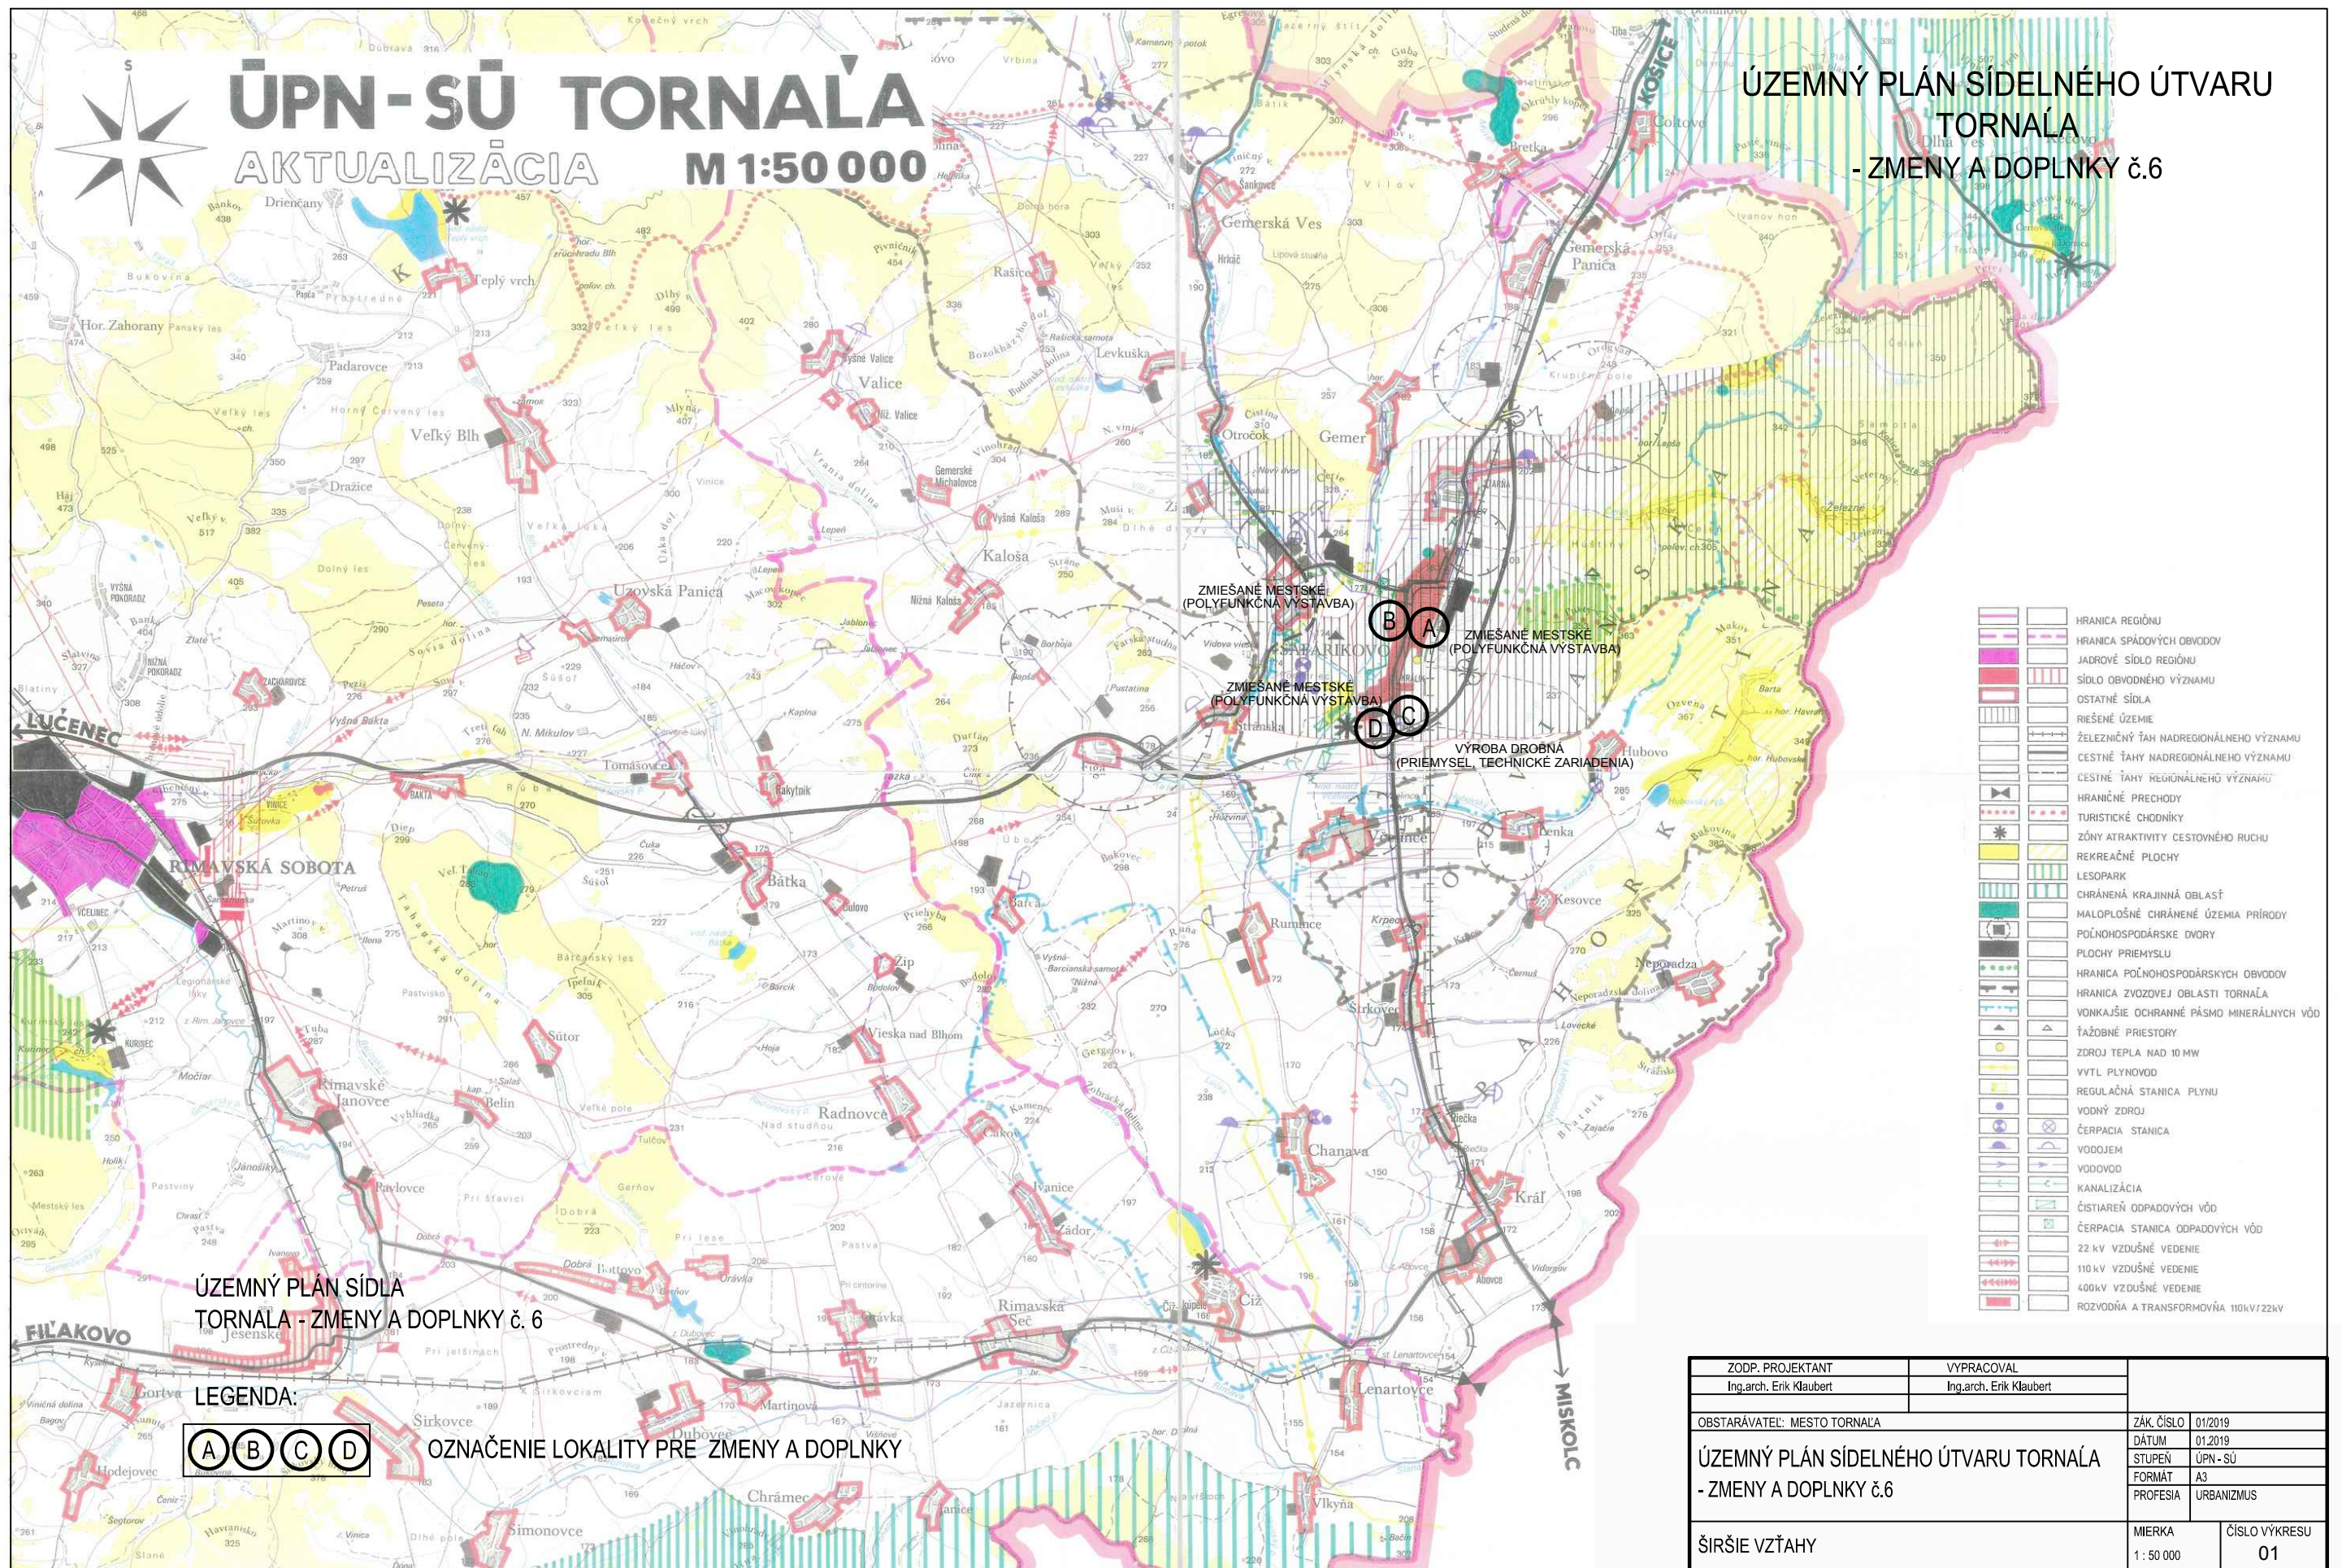

ZODP. PROJEKTANT	VYPRACOVAL		
Ing.arch. Erik Klaubert	Ing.arch. Erik Klaubert		
OBSTARÁVATEL: MESTO TORNAĽA		ZÁK. ČÍSLO	01/2019
ÚZEMNÝ PLÁN SÍDELNÉHO ÚTVARU TORNAĽA - ZMENY A DOPLNKY č.6		DÁTUM	01.2019
		STUPEŇ	ÚPN - SÚ
		FORMÁT	A3
		PROFESIA	URBANIZMUS
ŠIRŠIE VZŤAHY		MIERKA 1 : 50 000	ČÍSLO VÝKRESU 01