


ÚZEMNÝ PLÁN SÍDELNÉHO ÚTVARU
TORNAĽA
- ZMENY A DOPLNKY č.6


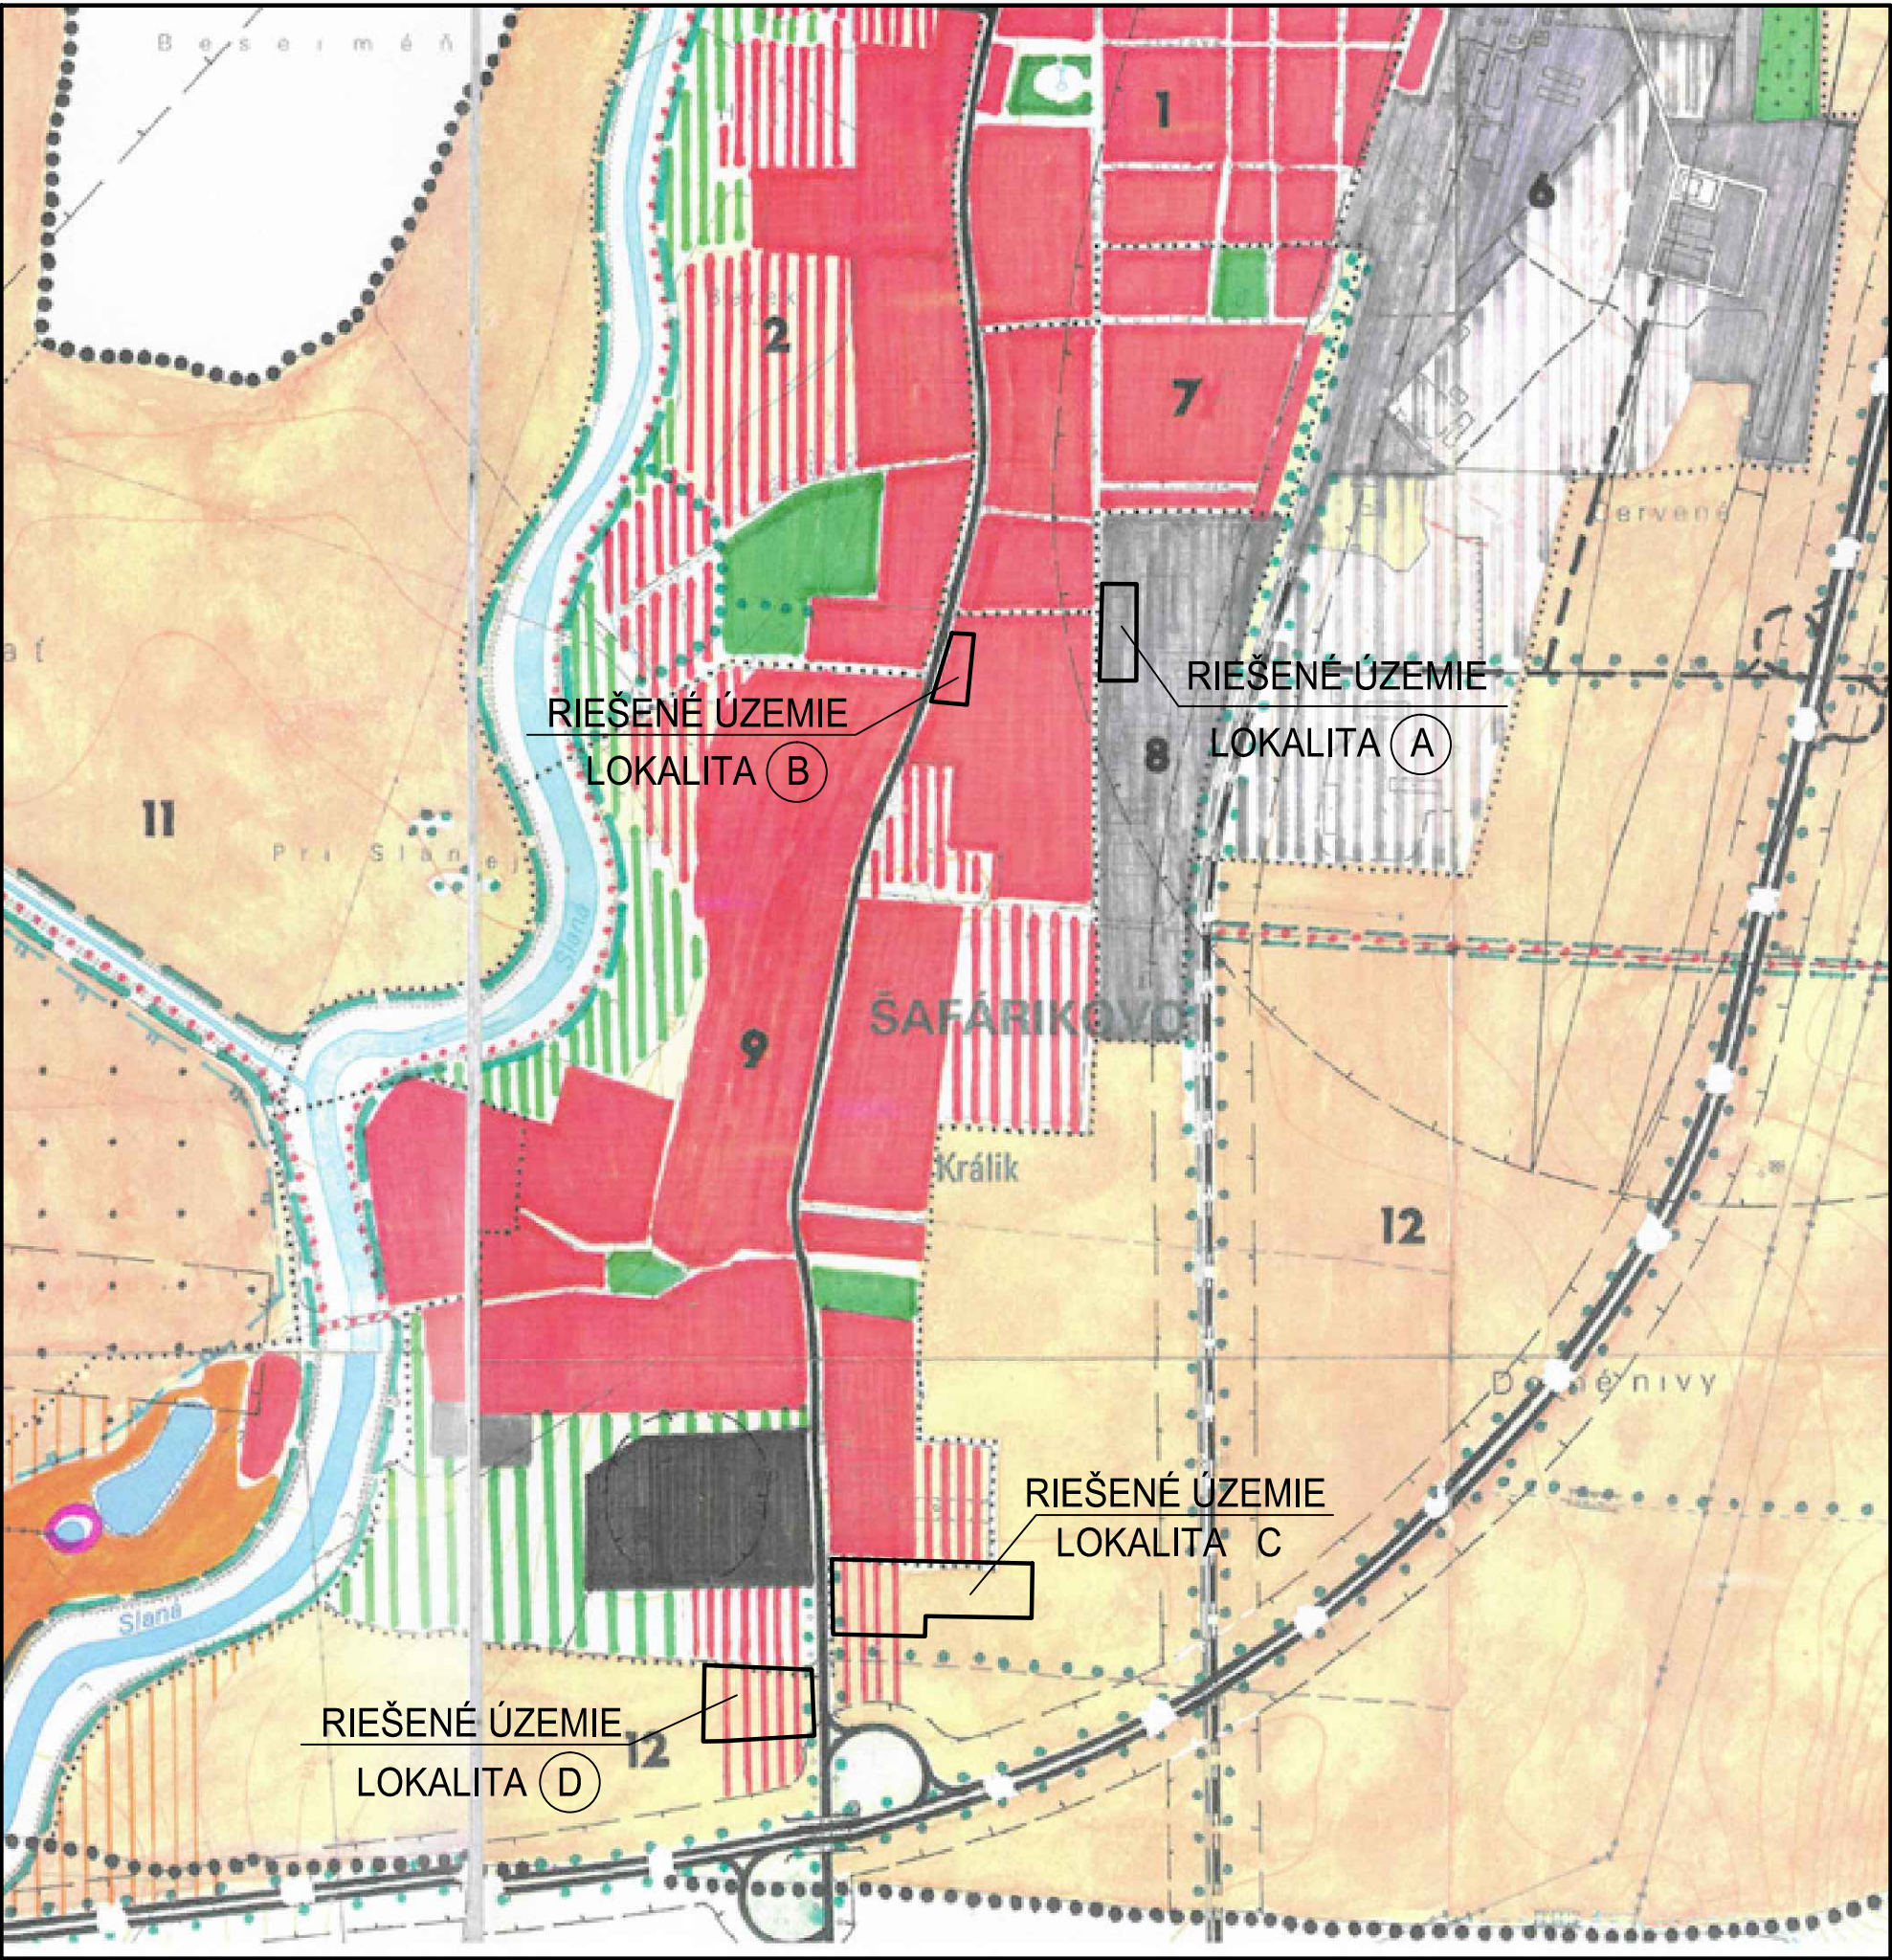


NAVRH ÚZEMNEHO ROZVOJA

Stav	Návrh	
.....		Hranica záujmového územia (k.ú. Tornaľa)
---	---	Rýchlostná komunikácia
---	---	Zberné komunikácie
---	---	Železničná trať
---	---	Agroletisko
---	---	Plochy bývania a občianskej vybavenosti
---	---	Plochy rekreácie a športu
---	---	Plochy priemyselnej výroby, skladov a zariadení technickej infraštruktúry
---	---	Plochy poľnohospodárskych dvorov
---	---	Vodné plochy a toky
---	---	Lesné porasty
---	---	Hranica lesného pôdneho fondu
---	---	Lesopark
---	---	Hlavné rekreačné trasy
---	---	Orná pôda chránená
---	---	Orná pôda ostatná
---	---	Orná pôda so zameraním na biologický spôsob hospodárenia
---	---	Trvalé trávne porasty
---	---	Vinice
---	---	Ovocné sady
---	---	Záhradkárske osady
---	---	Ťažba nerastných surovín (hlinská)
---	---	Riadená skládka TKO
---	---	PHO I. stupňa zdrojov pitnej vody
---	---	PHO II. stupňa zdrojov pitnej vody
---	---	Úžšie ochranné pásmo zdroja minerálnej vody
---	---	Ochranné pásmo poľnohospodárskych dvorov
---	---	Ochranné pásmo zariadení a sietí technickej infraštruktúry a dopravy
---	---	Chránený prírodný výtvor (územie kategórie B v zmysle POOP)
---	---	Biologicky a esteticky hodnotné priestory (územie kategórie C v zmysle POOP)

NAVRH MIESTNEHO ÚZEMNEHO SYSTÉMU EKOLOGICKEJ STABILITY

---	---	Biokoridor nadregionálneho významu
---	---	Biokoridor regionálneho významu
---	---	Biokoridor miestneho významu
---	---	Biocentrum miestneho významu
---	---	Interakčný prvok v extraviľáne
---	---	Interakčný prvok v intraviľáne
---	---	Hranice urbanistických obvodov
12	---	Označenie urbanistických obvodov

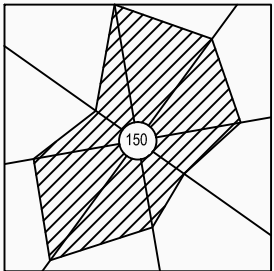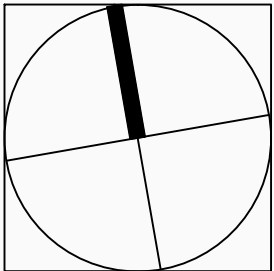

ZODP. PROJEKTANT Ing.arch. Erik Klaubert	VYPRACOVAL Ing.arch. Erik Klaubert		
OBSTARÁVATEL: MESTO TORNAĽA		ZÁK. ČÍSLO	01/2019
ÚZEMNÝ PLÁN SÍDELNÉHO ÚTVARU TORNAĽA - ZMENY A DOPLNKY č.6		DÁTUM	01/2019
		STUPEŇ	ÚPN-SÚ
		FORMÁT	A3
		PROFESIA	URBANIZMUS
NAVRH MÜSES A ROZVOJA ZÁUJMOVÉHO ÚZEMIA		MIERKA 1: 10 000	ČÍSLO VÝKRESU 02