


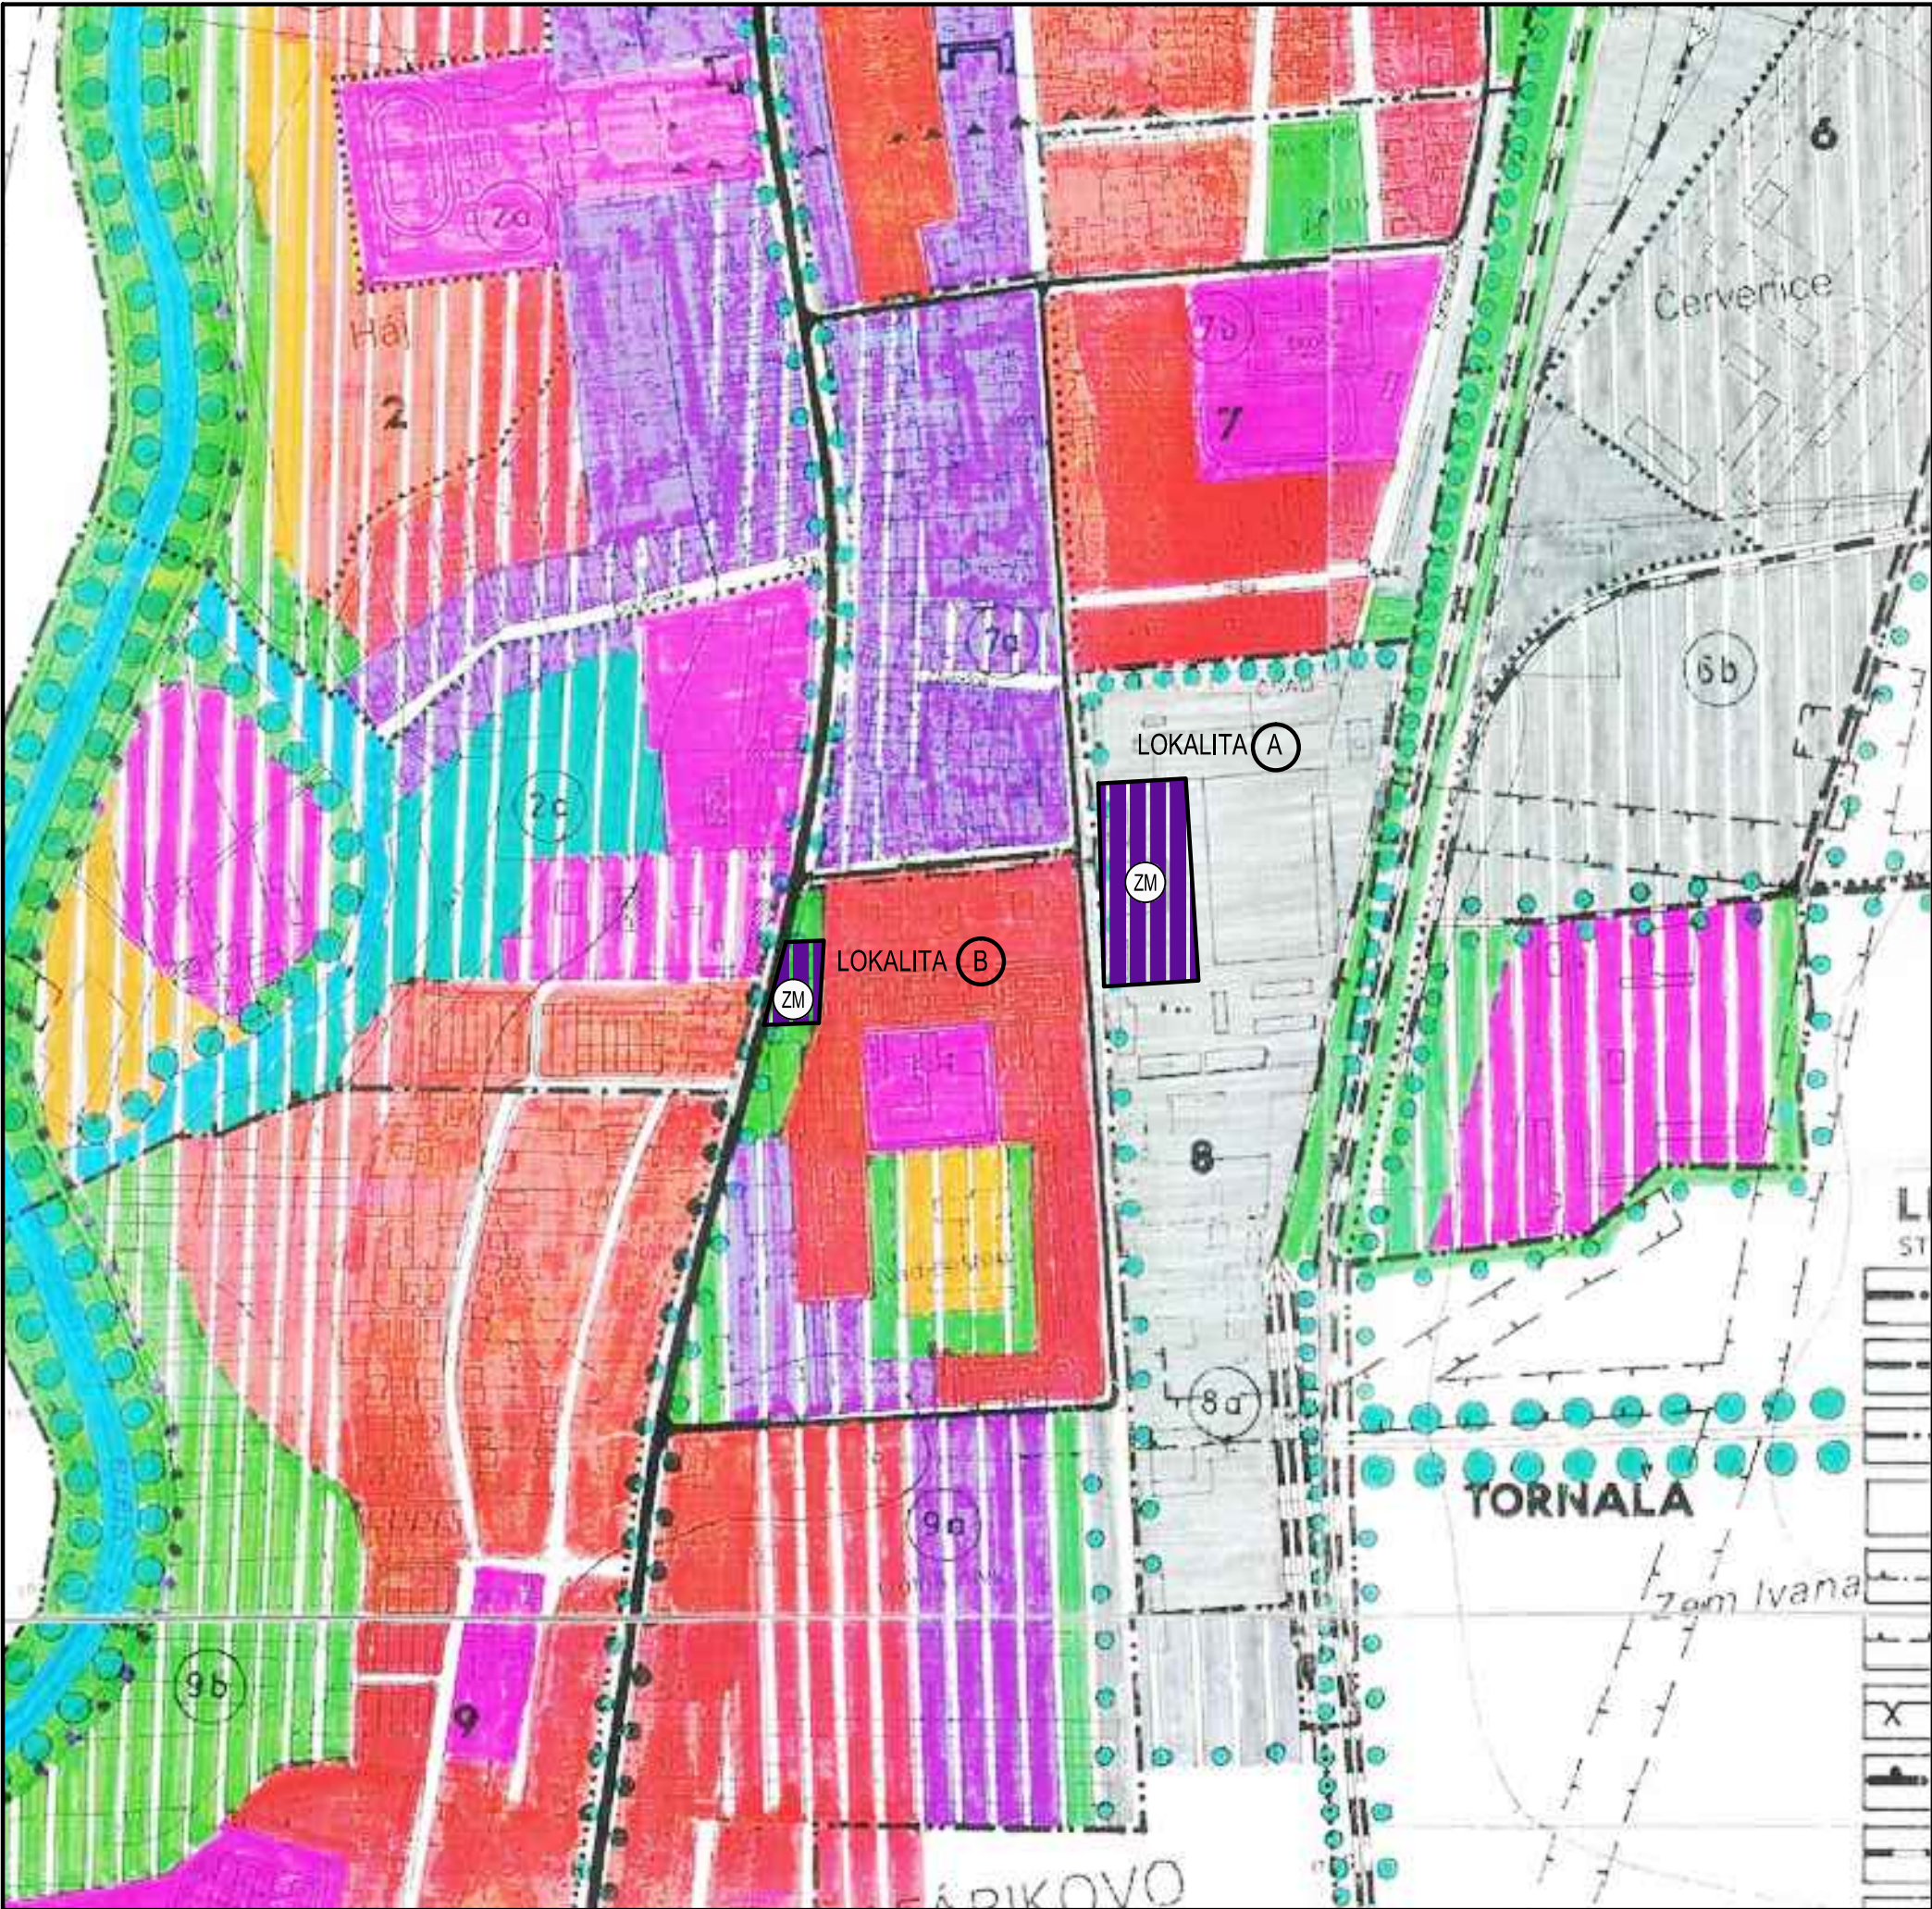

LEGENDA			
STAV	I. ETAPA	II. ETAPA	
			HRANICE KATASTRÁLNEHO ÚZEMIA
			HRANICE ZASTAVANÉHO ÚZEMIA K 1.1.1990
			HRANICE URBANISTICKÝCH OBVODOV
			HRANICE URBANISTICKÝCH BLOKOV
			OCHRANNÉ PÁSMA HYGIENICKÉ
			OCHRANNÉ PÁSMA STAVEBNÉ
			LOŽISKO ŠTRKOPIESKOV
			ŤAŽOBNÝ PRIESTOR
			ŽELEZNIČNÁ TRATĽ
			RÝCHLOSTNÁ KOMUNIKÁCIA
			ZBERNÉ KOMUNIKÁCIE
			HLAVNÉ OBSLUŽNÉ KOMUNIKÁCIE
			ZNAČENIE URBANISTICKÝCH OBVODOV
			ZNAČENIE URBANISTICKÝCH BLOKOV
			HRANICA MESTSKEJ PAMIATKOVEJ ZÓNY
			PAMIATKOVO CHRÁNENÉ OBJEKTY
			POLYFUNKČNÁ VÝSTAVBA
			HROMADNÁ BYTOVÁ VÝSTAVBA
			INDIVIDUÁLNA BYTOVÁ VÝSTAVBA
			OBČIANSKA VYBAVENOSŤ A SLUŽBY
			ŠPORTOVO - REKREAČNÉ PLOCHY
			PRÍEMYSEL, TECHNICKÉ ZARIADENIA
			POĽNOHOSPODÁRSKE AREÁLY
			VODNÉ PLOCHY A TOKY
			CHRÁNENÉ ÚZEMIA PRÍRODY
			HISTORICKÉ PARKY
			CINTORIN
			VEREJNÁ ZELEŇ
			SPRIEVODNÁ ZELEŇ
			HLAVNÉ PEŠIE TRASY
			LESOPARK
			ZMENA AGROTECHNICKÝCH POSTUPOV
			FARMY RODINNÉHO TYPU

ZODPOVEDNÝ PROJEKTANT	VYPRACOVAL:		
Ing.arch. Erik Klauert	Ing.arch. Erik Klauert		
OBSTARÁVATEĽ: MESTO TORNALÁ		ZÁK. ČÍSLO	01/2019
ÚZEMNÝ PLÁN SÍDELNÉHO ÚTVARU TORNALÁ - ZMENY A DOPLNKY č.6		DÁTUM	01/2019
		STUPEŇ	ÚPN - SÚ
		FORMÁT	A3
		PROFESIA	URBANIZMUS
NÁVRH ZASTAVANÉHO ÚZEMIA		MIERKA	ČÍSLO VYKRESU
		1 : 5000	03 A,B