


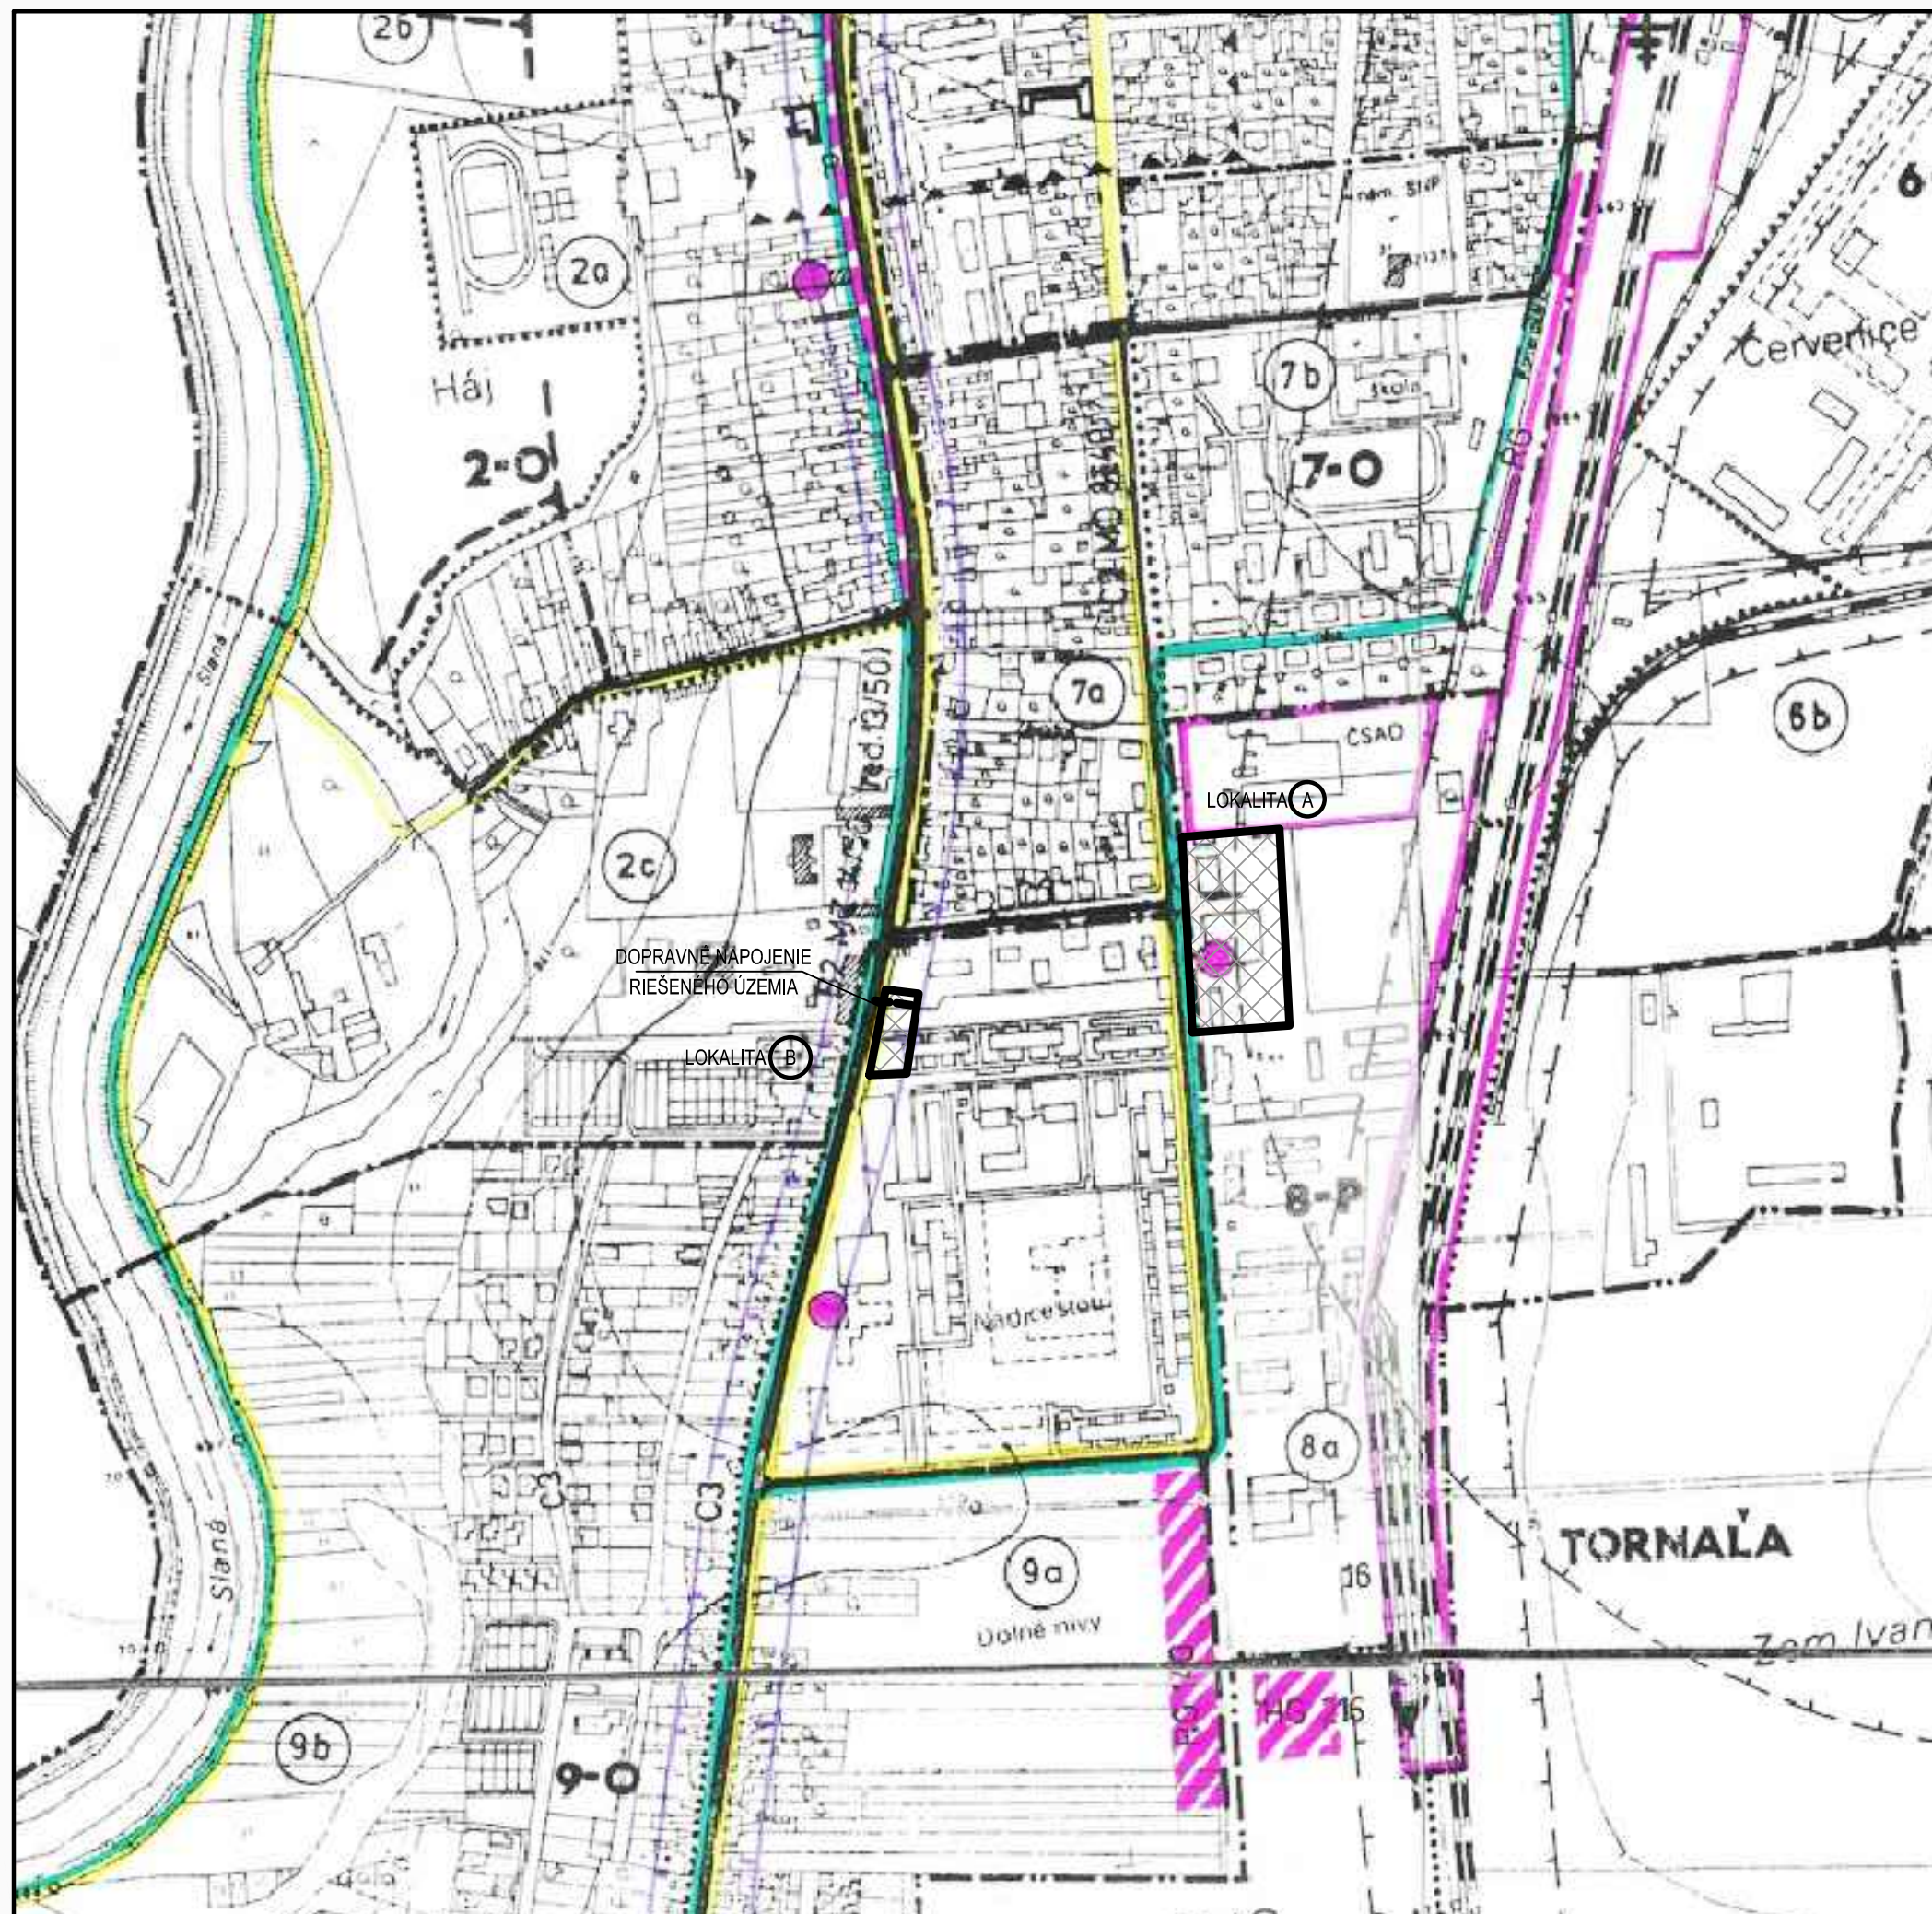

LEGENDA			
STAV	I. ETAPA	II. ETAPA	
			HRANICE KATASTRÁLNEHO ÚZEMIA
			HRANICE ZASTAVANÉHO ÚZEMIA K 1.1.1990
			HRANICE URBANISTICKÝCH OBVODOV
			HRANICE URBANISTICKÝCH BLOKOV
			OCHRANNÉ PÁSMA HYGIENICKÉ
			OCHRANNÉ PÁSMA STAVEBNÉ
			LOŽISKO ŠTRKOPIESKOV
			ŤAŽOBÝ PRIESTOR
			ŽELEZNIČNÁ TRATĚ
			RÝCHLOSTNÁ KOMUNIKÁCIA
			ZBERNÉ KOMUNIKÁCIE
			HLAVNÉ OBSLUŽNÉ KOMUNIKÁCIE
			ÚČELOVÉ KOMUNIKÁCIE
			HLAVNÉ PEŠIE TRASY
			CYKLISTICKÉ TRASY
			PLOCHY DOPRAVNÝCH ZARIADENÍ
			AGROLETISKO
			ŽELEZNIČNÁ STANICA
			ZASTÁVKY SAD
			PARKOVACIE A ODSŤAVNÉ PLOCHY
			FUNKCIA A KATEGÓRIA KOMUNIKÁCIE
			IZOFÓNY HLUKU 60 dB(A)
			ZNAČENIE URBANISTICKÝCH OBVODOV
			ZNAČENIE URBANISTICKÝCH BLOKOV
			HRANICA MESTSKEJ PAMIATKOVEJ ZÓNY
			PAMIATKOVO CHRÁNENÉ OBJEKTY
			PEŠIE PREMOSTENIE
			CESTNÉ PREMOSTENIE
			ZELENÉ PREMOSTENIE
			RIEŠENÉ ÚZEMIE

ZODPOVEDNÝ PROJEKTANT	VYPRACOVAL:		
Ing.arch. Erik Klaubert	Ing.arch. Erik Klaubert		
OBSTARÁVATEL: MESTO TORNALÁ		ZÁK. ČÍSLO	01/2019
ÚZEMNÝ PLÁN SÍDELNÉHO ÚTVARU TORNALÁ - ZMENY DOPLNKY č.6		DÁTUM	01/2019
		STUPEN	ÚPN - SÚ
		FORMÁT	A3
		PROFESIA	URBANIZMUS
NÁVRH DOPRAVY		MIERKA	ČÍSLO VÝKRESU
		1:5000	05 A,B