


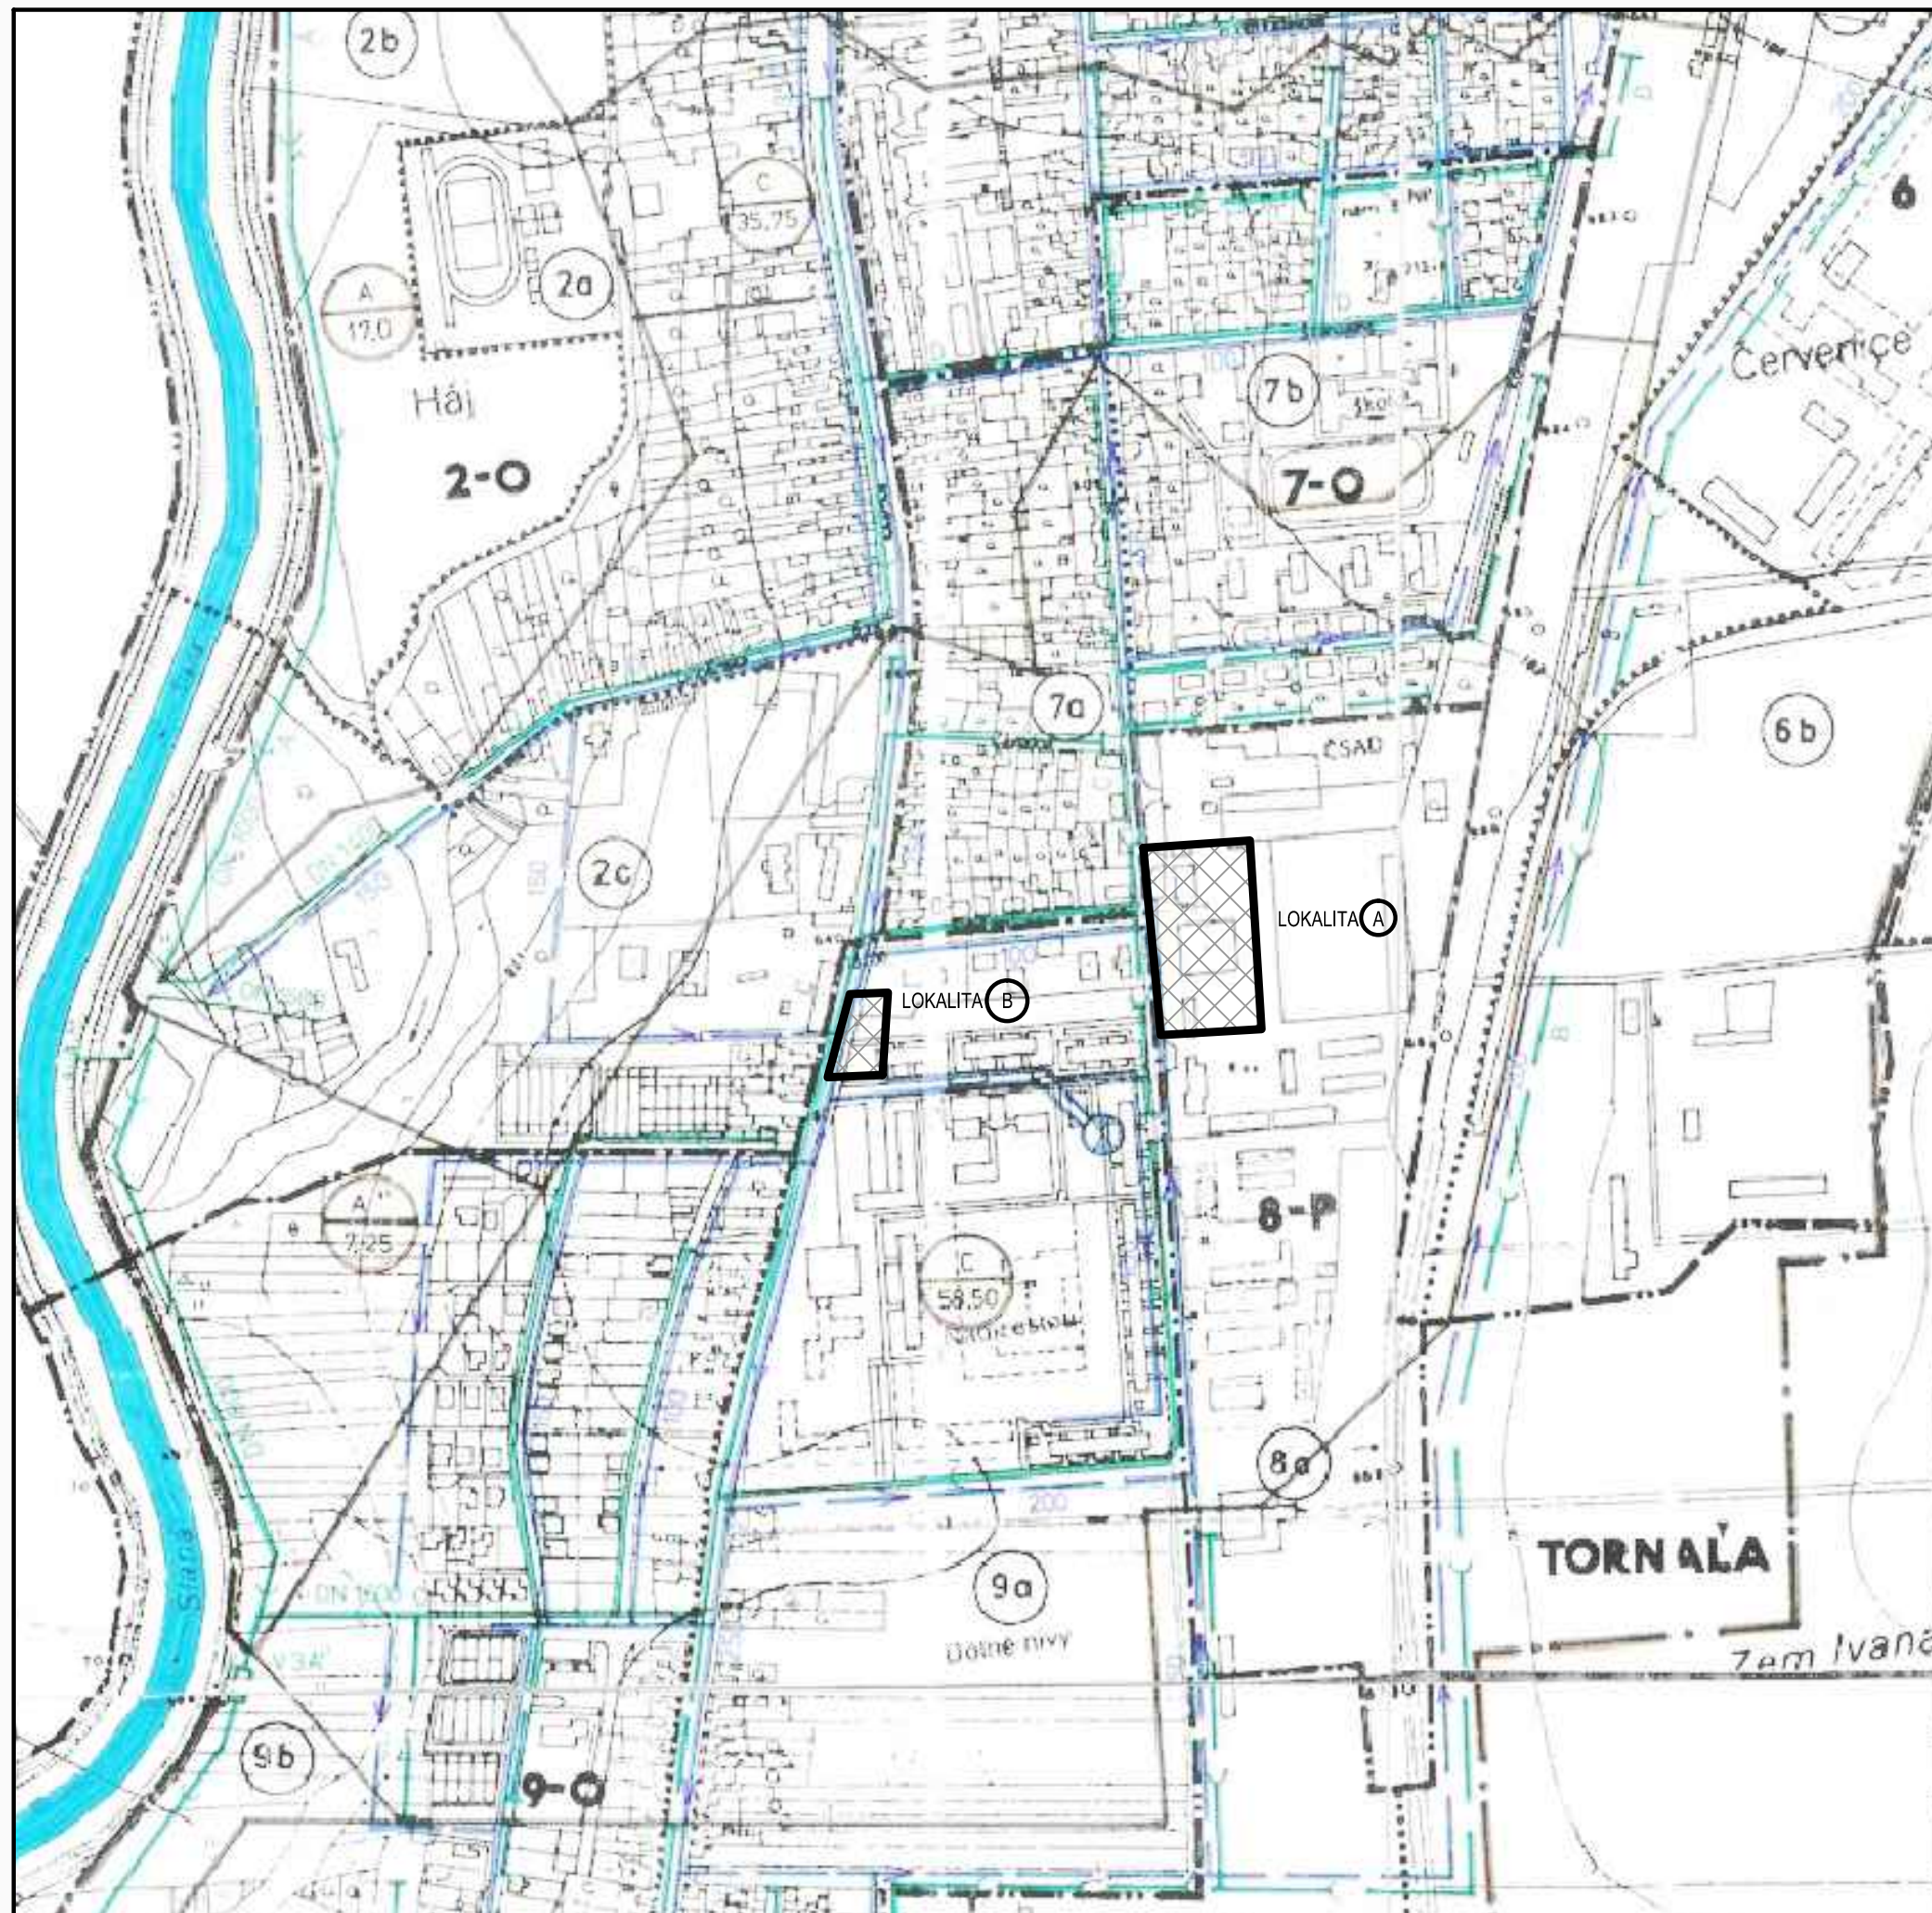

LEGENDA			
STAV	I. ETAPA	II. ETAPA	
			HRANICE KATASTRÁLNEHO ÚZEMIA
			HRANICE ZASTAVANÉHO ÚZEMIA K 1.1.1990
			HRANICE URBANISTICKÝCH OBVODOV
			HRANICE URBANISTICKÝCH BLOKOV
			OCHRANNÉ PÁSMA HYGIENICKÉ
			OCHRANNÉ PÁSMA STAVEBNÉ
			LOŽISKO ŠTRKOPIESKOV
			ŤAŽOBNÝ PRIESTOR
			PHO I. STUPŇA VODNÉHO ZDROJA
			PHO II. STUPŇA VODNÉHO ZDROJA
			UŽŠIE OP MINERÁLNEHO ZDROJA
			ČERPACIA STANICA
			VODNÝ ZDROJ
			MINERÁLNY ZDROJ
			ÚPRAVNÁ VODY
			VODOJEM
			VODOVOD PITNEJ VODY
			VODOVOD MINERÁLNEJ VODY
			ÚŽITKOVÝ VODOVOD
			JEDNOTNÁ KANALIZÁCIA
			SPLAŠKOVÁ KANALIZÁCIA
			MALÁ MB ČOV
			PRÍEMYSELNÁ ČOV
			HRANICA ODKANALIZOVANÉHO ÚZEMIA
			HRANICA KANALIZ. OKRSKA
			NÁZOV / PLOCHA KANAL. OKRSKU
			ZNAČENIE URBANISTICKÝCH OBVODOV
			ZNAČENIE URBANISTICKÝCH BLOKOV
			HRANICA MESTSKEJ PAMIATKOVEJ ZÓNY
			PAMIATKOVO CHRÁNENÉ OBJEKTY
			VODNÉ TOKY

RIEŠENÉ ÚZEMIE

ZODPOVEDNÝ PROJEKTANT	VYPRACOVAL:	
Ing.arch. Erik Klaubert	Ing.arch. Erik Klaubert	
OBSTARÁVATEL: MESTO TORNALÁ	ZÁK. ČÍSLO	01/2019
ÚZEMNÝ PLÁN SÍDELNÉHO ÚTVARU TORNALÁ	DÁTUM	01/2019
- ZMENY DOPLNKY č.6	STUPEŇ	ÚPN - SÚ
	FORMÁT	A3
	PROFESIA	URBANIZMUS
NÁVRH VODNÉHO HOSPODÁRSTVA	MIERKA	ČÍSLO VÝKRESU
	1 : 5000	06 A,B