


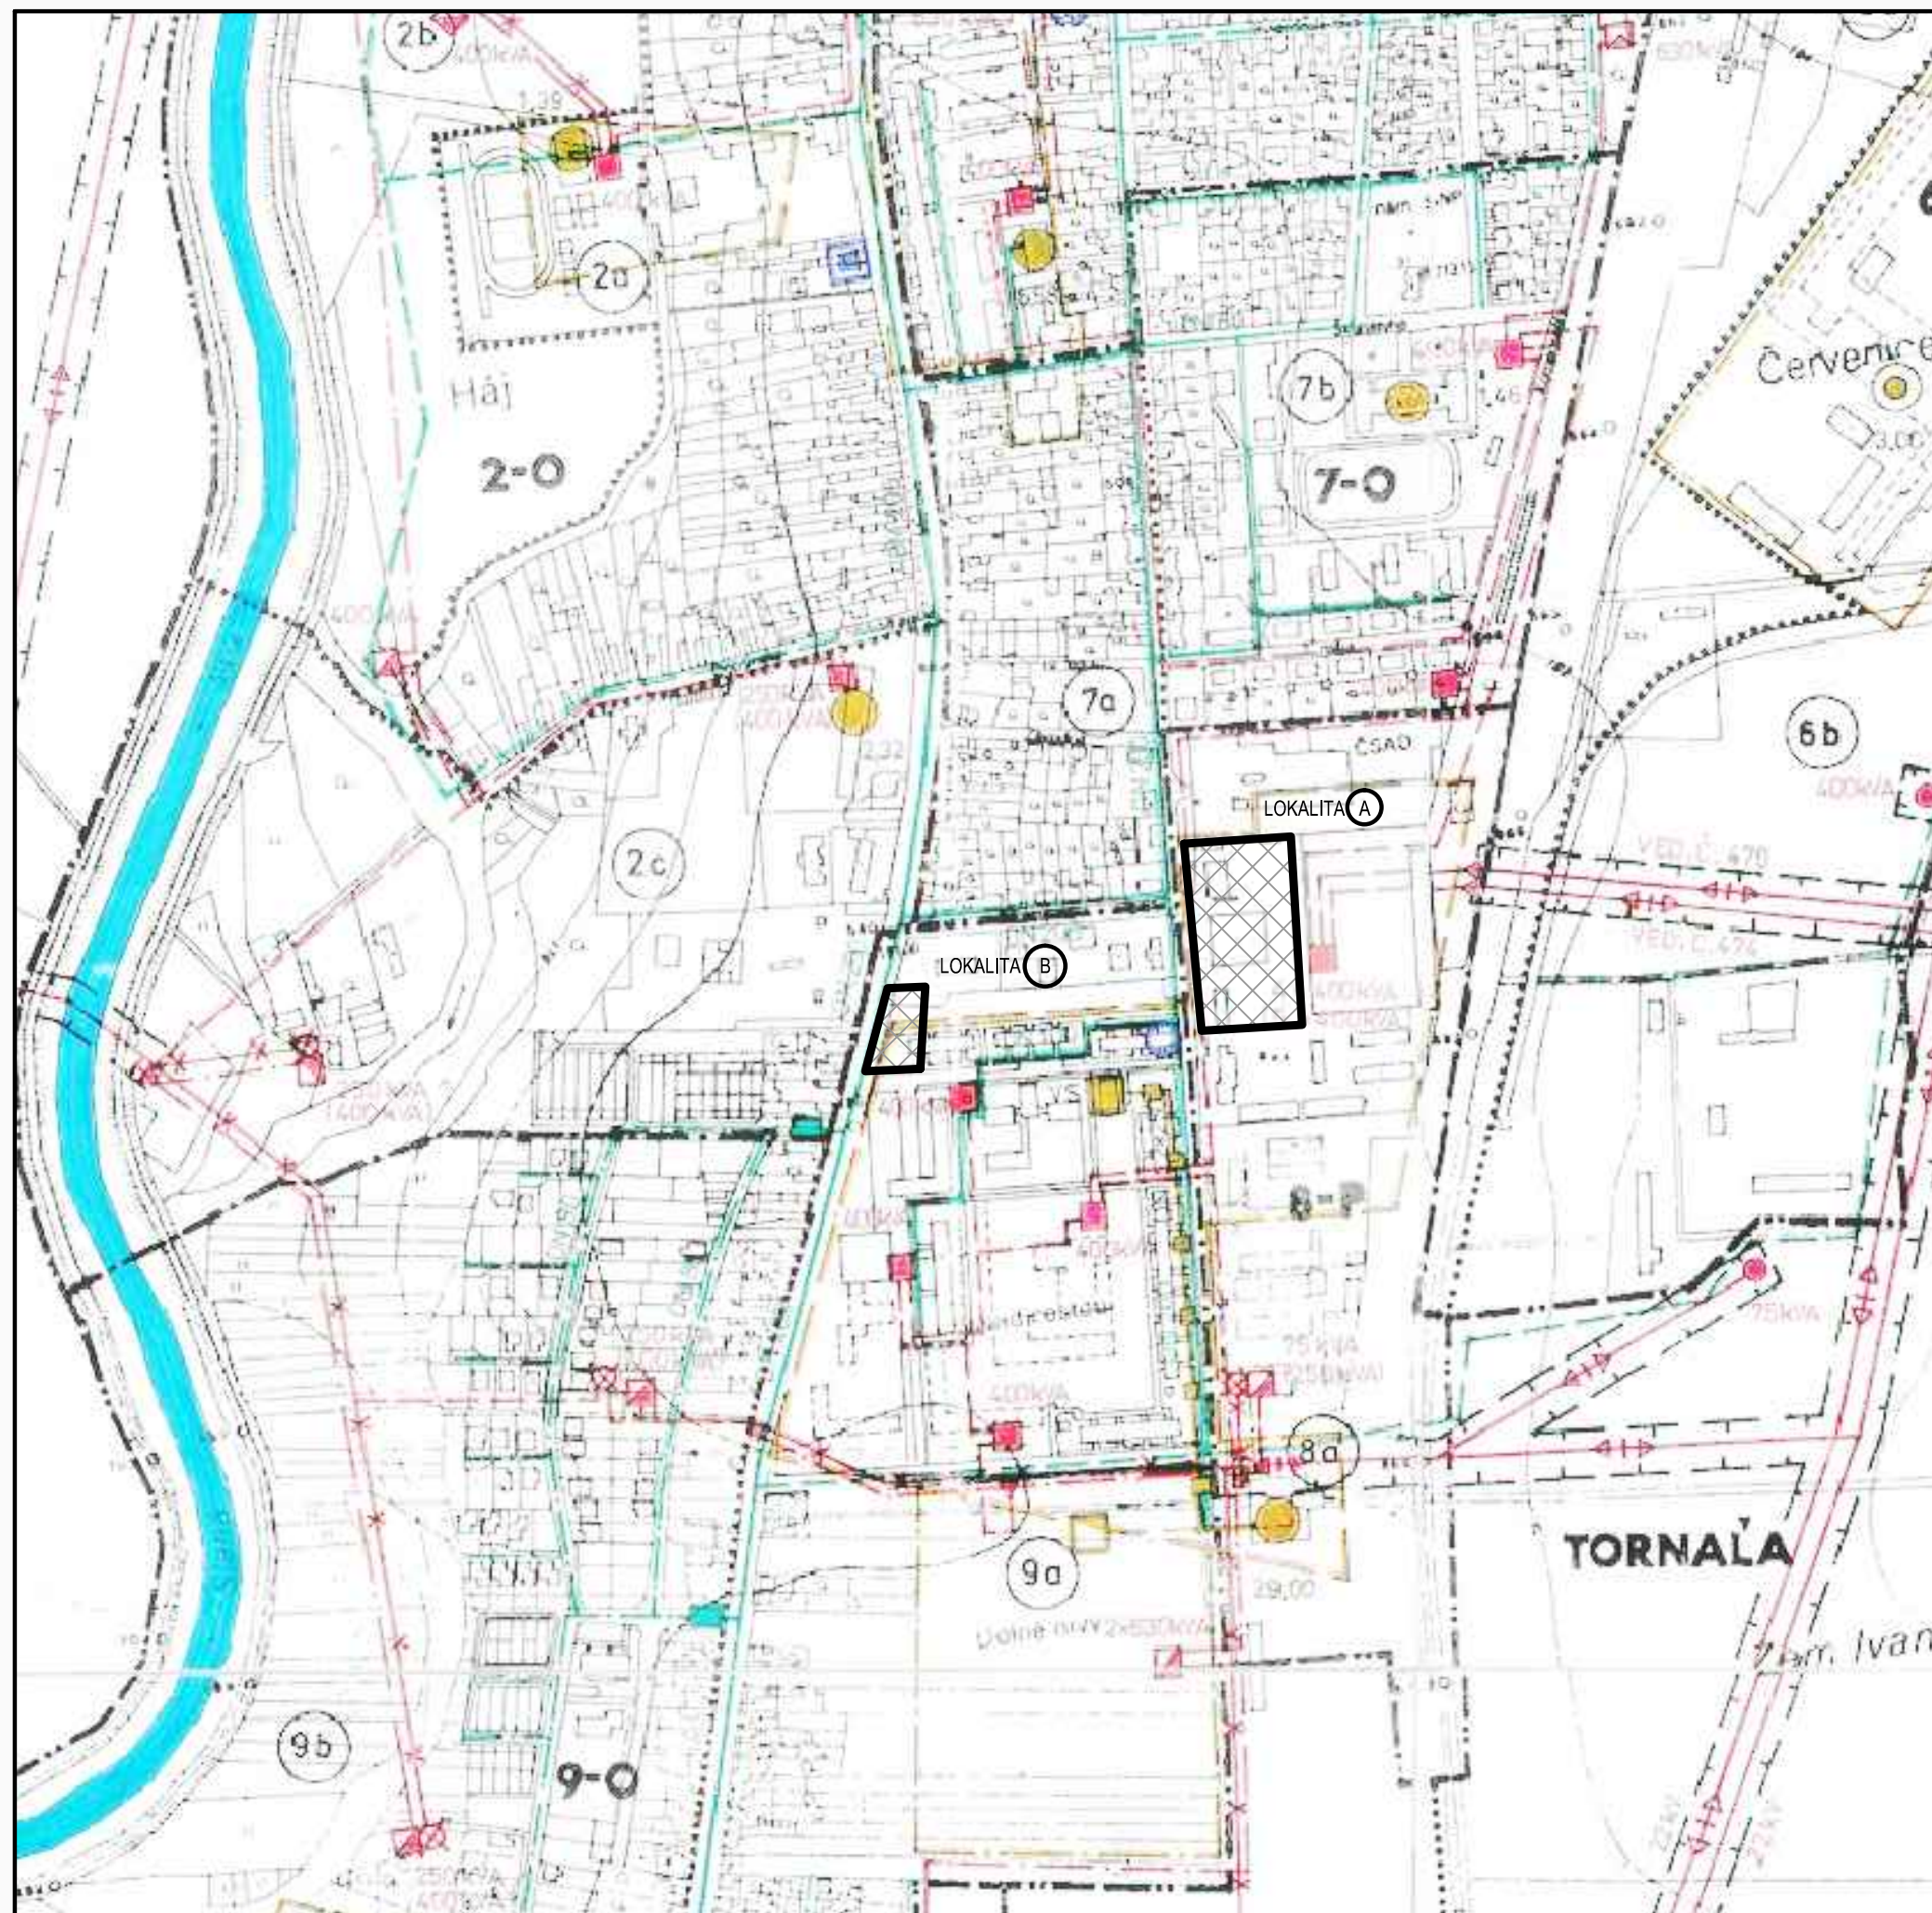

LEGENDA			
STAV	I. ETAPA	II. ETAPA	
			HRANICE KATASTRÁLNEHO ÚZEMIA
			HRANICE ZASTAVANÉHO ÚZEMIA K 1.1.1990
			HRANICE URBANISTICKÝCH OBVODOV
			HRANICE URBANISTICKÝCH BLOKOV
			OCHRANNÉ PÁSMA HYGIENICKÉ
			OCHRANNÉ PÁSMA STAVEBNÉ
			LOŽISKO ŠTRKOPIESKOV
			ŤAŽOBNÝ PRIESTOR
			VÝTL PLYNOVOD
			REGULAČNÁ STANICA
			REGULÁTOR TLAKU PLYNU STL / NTL
			STL PLYNOVOD
			NTL PLYNOVOD
			ZDROJ TEPLA S VÝKONOM NAD 1 MW
			INŠTALOVANÝ VÝKON V MW
			HORÚCOVOD
			VÝMENIKOVÁ STANICA
			OKRUH ZÁSOBOVANÝCH OBJEKTOV
			VEDENIE VVh JEDNODUCHÉ VZDUŠNÉ
			VEDENIE VVh DVOJITÉ VZDUŠNÉ
			22kV VEDENIE VZDUŠNÉ
			22kV VEDENIE KÁBELOVÉ
			TRANSFORMAČNÁ STANICA STOŽIAROVÁ
			TRANSFORMAČNÁ STANICA MUROVANÁ
			ZRUŠIŤ 22kV VEDENIE VZDUŠNÉ
			ZRUŠIŤ TRANSF. STANICU STOŽIAROVÚ
			ATÚ
			TRAŤOVÝ ROZVÁDZAČ
			ZNAČENIE URBANISTICKÝCH OBVODOV
			ZNAČENIE URBANISTICKÝCH BLOKOV
			HRANICA MESTSKEJ PAMIATKOVEJ ZÓNY
			PAMIATKOVO CHRÁNENÉ OBJEKTY
			RIEŠENÉ ÚZEMIE

ZODPOVEDNÝ PROJEKTANT	VYPRACOVAL:	
Ing.arch. Erik Klaubert	Ing.arch. Erik Klaubert	
OBSTARÁVATEL: MESTO TORNAĽA		ZÁK. ČÍSLO 01/2019
ÚZEMNÝ PLÁN SÍDELNÉHO ÚTVARU TORNAĽA		DÁTUM 01/2019
- ZMENY DOPLNKY č.6		STUPEŇ ÚPN - SÚ
		FORMÁT A3
		PROFESIA URBANIZMUS
NÁVRH ENERGETICKEJ INFRAŠTRUKTÚRY		MIERKA 1:5000
		ČÍSLO VÝKRESU 07 A,B