


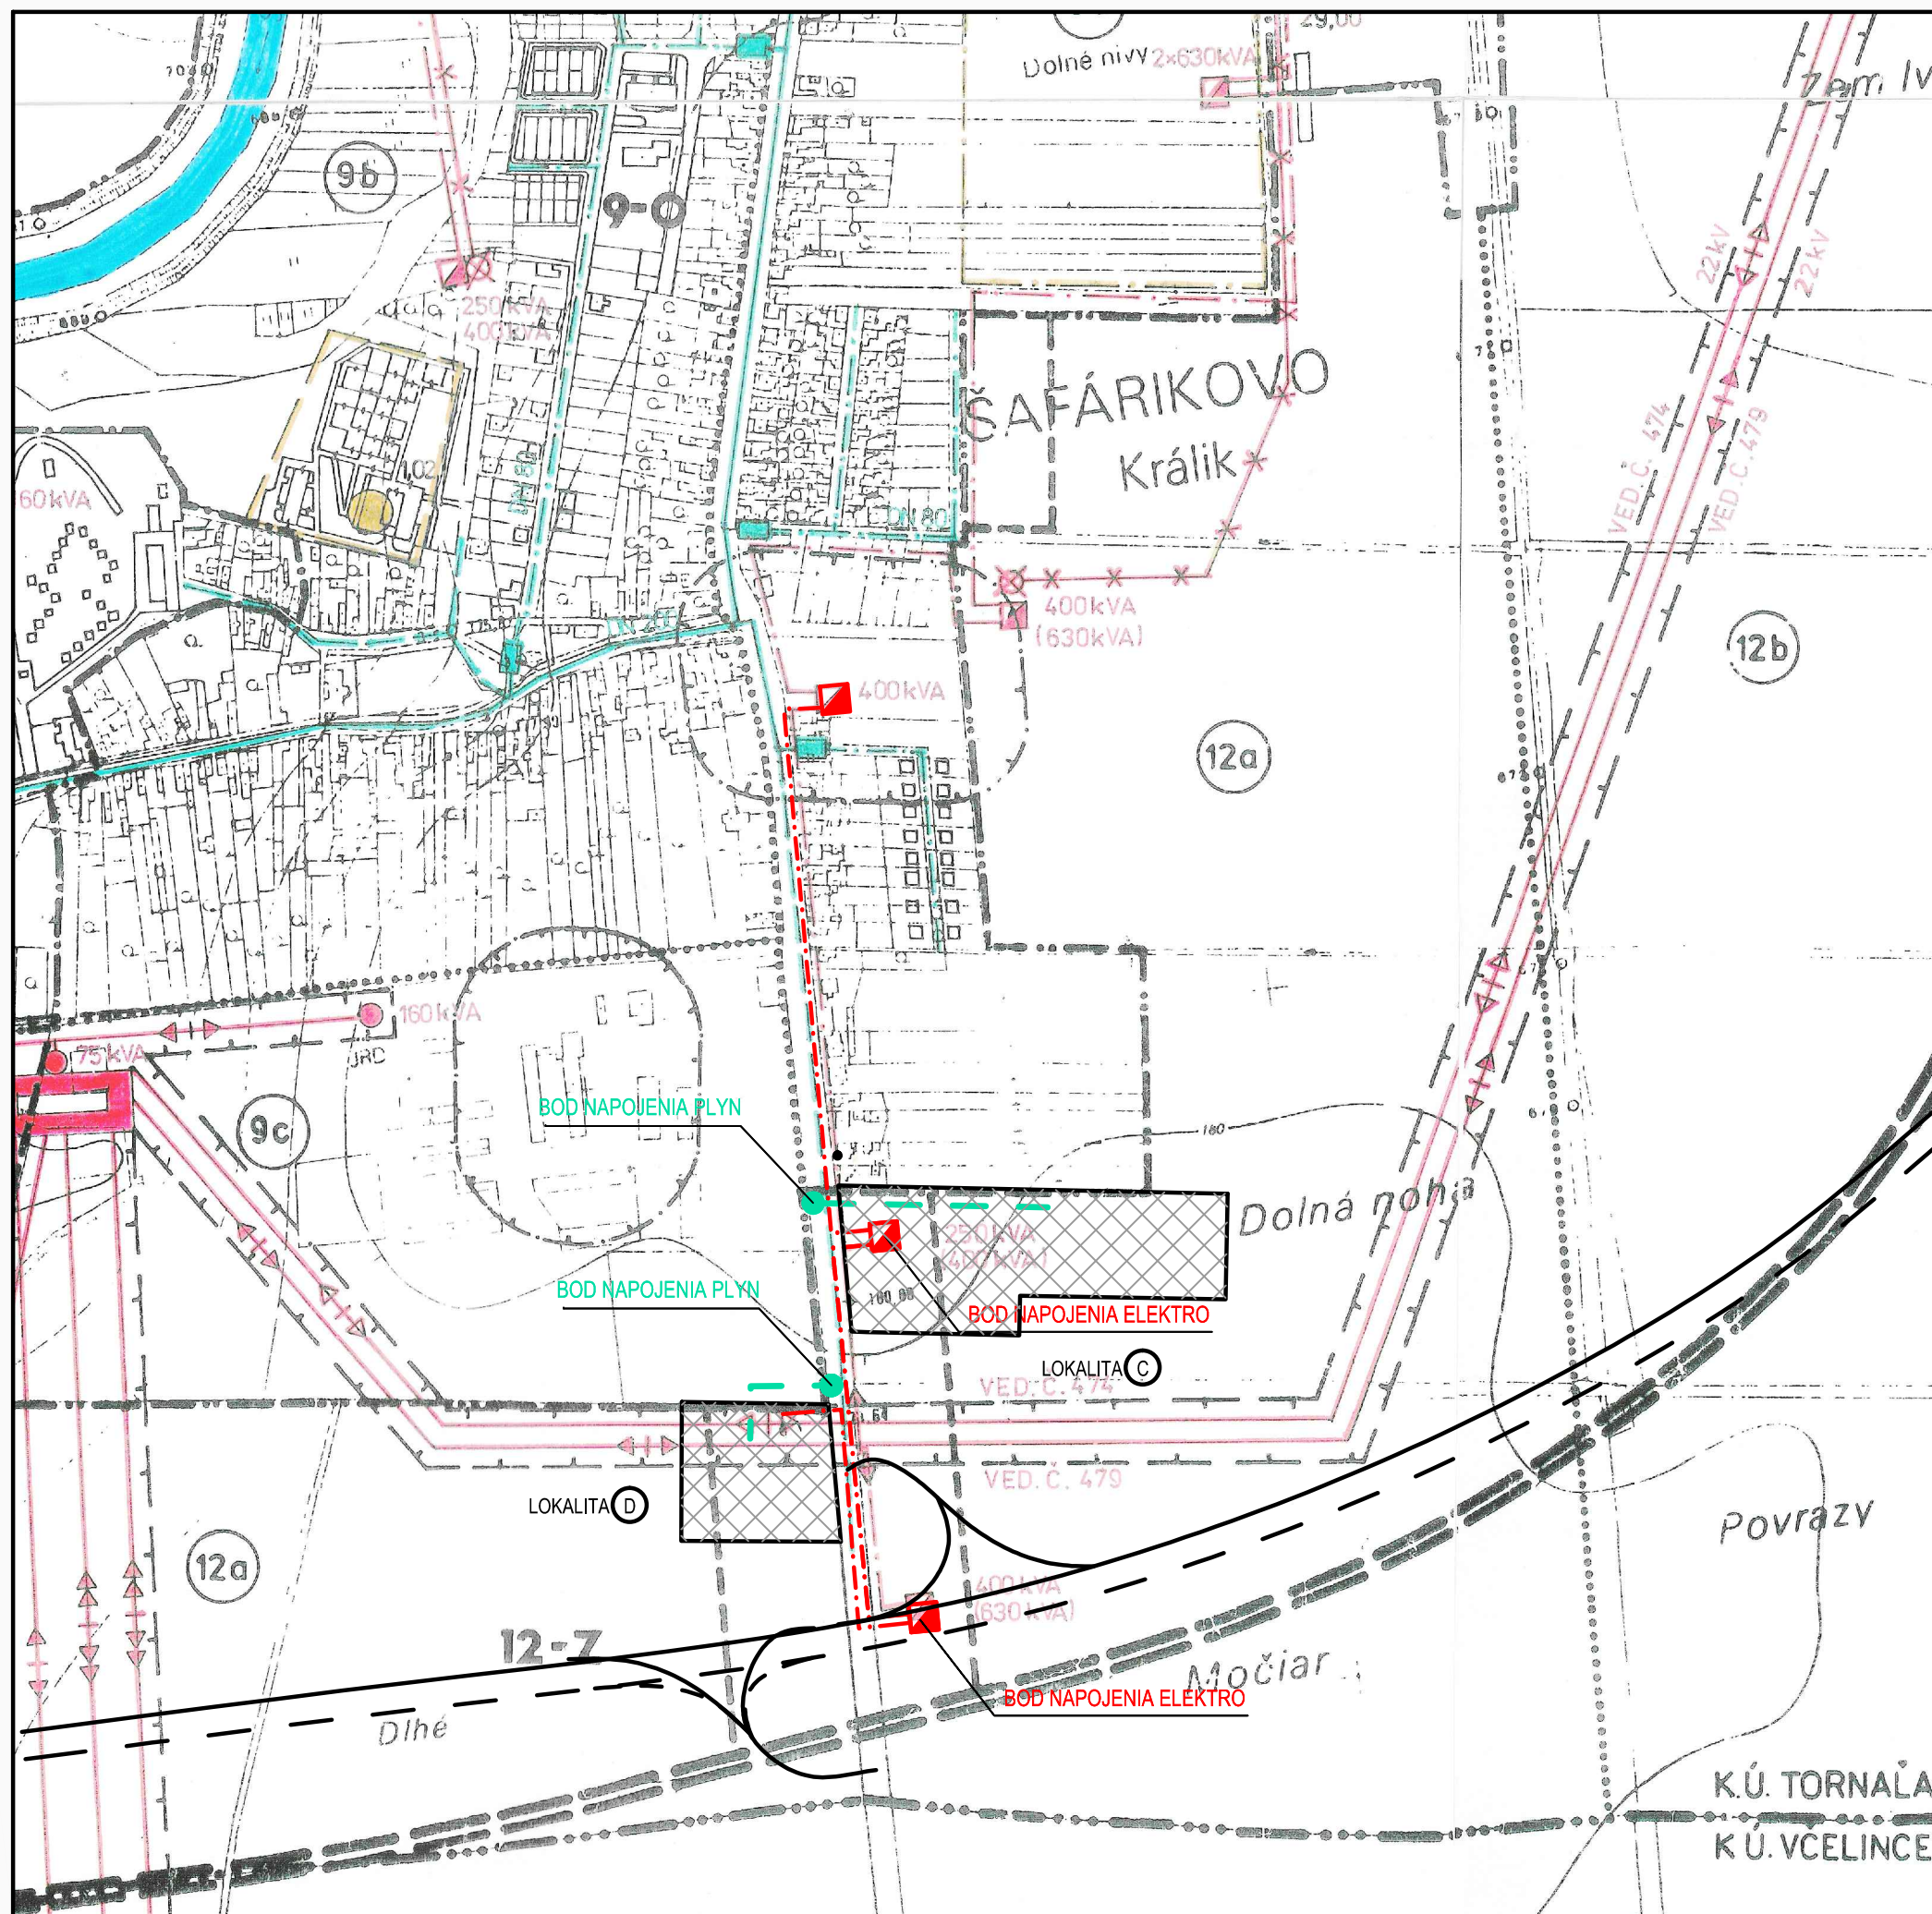

LEGENDA			
STAV	I. ETAPA	II. ETAPA	
			HRANICE KATASTRÁLNEHO ÚZEMIA
			HRANICE ZASTAVANÉHO ÚZEMIA K 1.1.1990
			HRANICE URBANISTICKÝCH OBVODOV
			HRANICE URBANISTICKÝCH BLOKOV
			OCHRANNÉ PÁSMA HYGIENICKÉ
			OCHRANNÉ PÁSMA STAVEBNÉ
			LOŽISKO ŠTRKOPIESKOV
			ŤAŽOBNÝ PRIESTOR
			VVTL PLYNOVOD
			REGULAČNÁ STANICA
			REGULÁTOR TLAKU PLYNU STL / NTL
			STL PLYNOVOD
			NTL PLYNOVOD
			ZDROJ TEPLA S VÝKONOM NAD 1MW
			INŠTALOVANÝ VÝKON V MW
			HORÚCOVOD
			VÝMENÍKOVÁ STANICA
			OKRUH ZÁSOBOVANÝCH OBJEKTOV
			VEDENIE VVn JEDNODUCHÉ VZDUŠNÉ
			VEDENIE VVn DVOJITÉ VZDUŠNÉ
			22kV VEDENIE VZDUŠNÉ
			22kV VEDENIE KÁBELOVÉ
			TRANSFORMAČNÁ STANICA STOŽIAROVÁ
			TRANSFORMAČNÁ STANICA MUROVANÁ
			ZRUŠIŤ 22kV VEDENIE VZDUŠNÉ
			ZRUŠIŤ TRANSF. STANICU STOŽIAROVÚ
			ATÚ
			TRAŤOVÝ ROZVÁDZAČ
			ZNAČENIE URBANISTICKÝCH OBVODOV
			ZNAČENIE URBANISTICKÝCH BLOKOV
			HRANICA MESTSKEJ PAMIAKOVEJ ZÓNY
			PAMIATKOVO CHRÁNENÉ OBJEKTY
			RIEŠENÉ ÚZEMIE
			ROZŠÍRENIE ZASTAVANÉHO ÚZEMIA

ZODPOVEDNÝ PROJEKTANT	VYPRACOVAL:	
Ing.arch. Erik Klaubert	Ing.arch. Erik Klaubert	
OBSTARÁVATEL: MESTO TORNAĽA	ZÁK. ČÍSLO	01/2019
ÚZEMNÝ PLÁN SÍDELNÉHO ÚTVARU TORNAĽA	DÁTUM	01/2019
- ZMENY DOPLNKY č.6 - LOKALITA C	STUPEŇ	ÚPN - SÚ
	FORMÁT	A3
	PROFESIA	URBANIZMUS
NÁVRH ENERGETICKEJ INFRAŠTRUKTÚRY	MIERKA	ČÍSLO VÝKRESU
	1: 5000	07-C,D