




ÚZEMNÝ PLÁN SÍDELNÉHO ÚTVARU
TORNAĽA
- ZMENYA DOPLNKY č.6

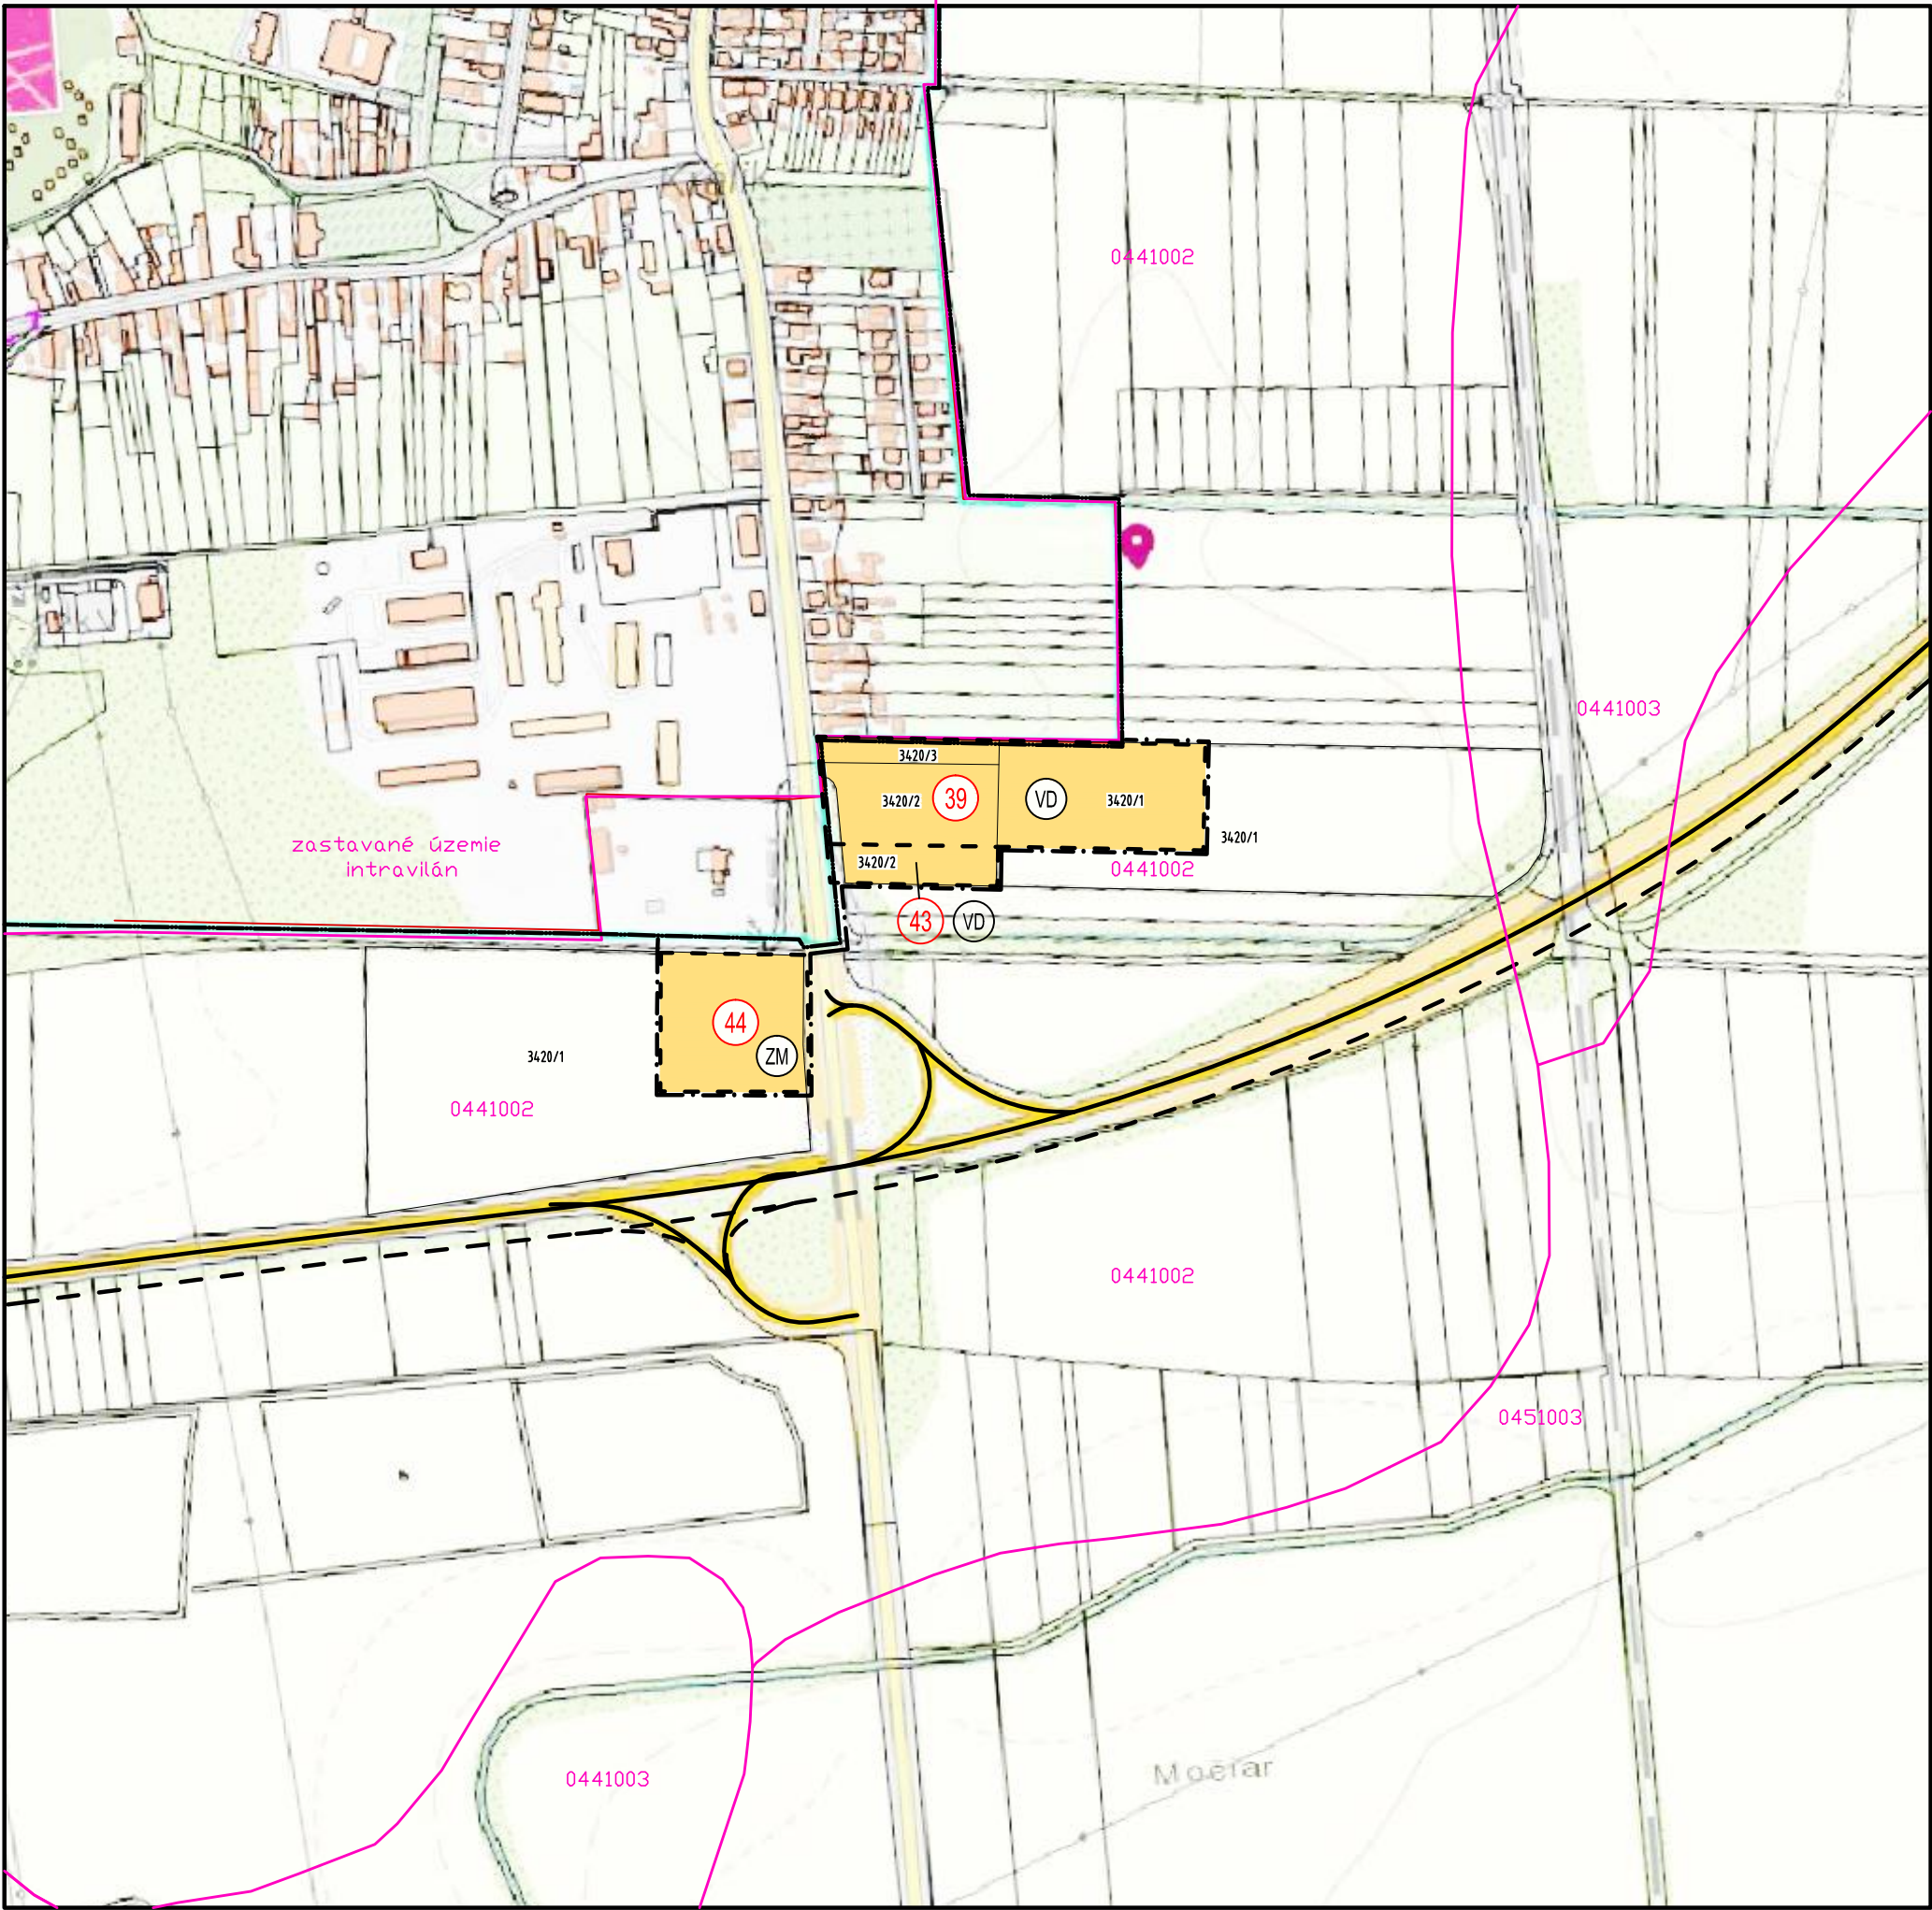

LEGENDA

NÁVRH

- ČÍSLO LOKALITY STAVEBNÉHO ZÁMERU
- HRANICA LOKALITY STAVEBNÉHO ZÁMERU
- NÁVRH NA ROZŠÍRENIE ZASTAVANÉHO ÚZEMIA
- NÁVRH NA FUNKČNÉ VYUŽITIE ÚZEMIA
- ORNÁ PÔDA
- HRANICA BPEJ
- ČÍSLO BPEJ

ZODPOVEDNÝ PROJEKTANT		VYPRACOVAL:	
Ing.arch. Erik Klaubert		Ing.arch. Erik Klaubert	
OBSTARÁVATEL: MESTO TORNAĽA		ZÁK. ČÍSLO	01/2019
ÚZEMNÝ PLÁN SÍDELNÉHO ÚTVARU TORNAĽA - ZMENYA DOPLNKY č.6 - LOKALITA C		DÁTUM	01/2019
		STUPEŇ	ÚPN - SÚ
		FORMÁT	A3
POL'NOHOSPODÁRSKA PÔDA		PROFESIA	URBANIZMUS
		MIERKA	ČÍSLO VÝKRESU
		1 : 5000	08-C,D