



ÚZEMNÝ PLÁN MESTA
FIĽAKOVO
ZMENA A DOPLNOK č. 11

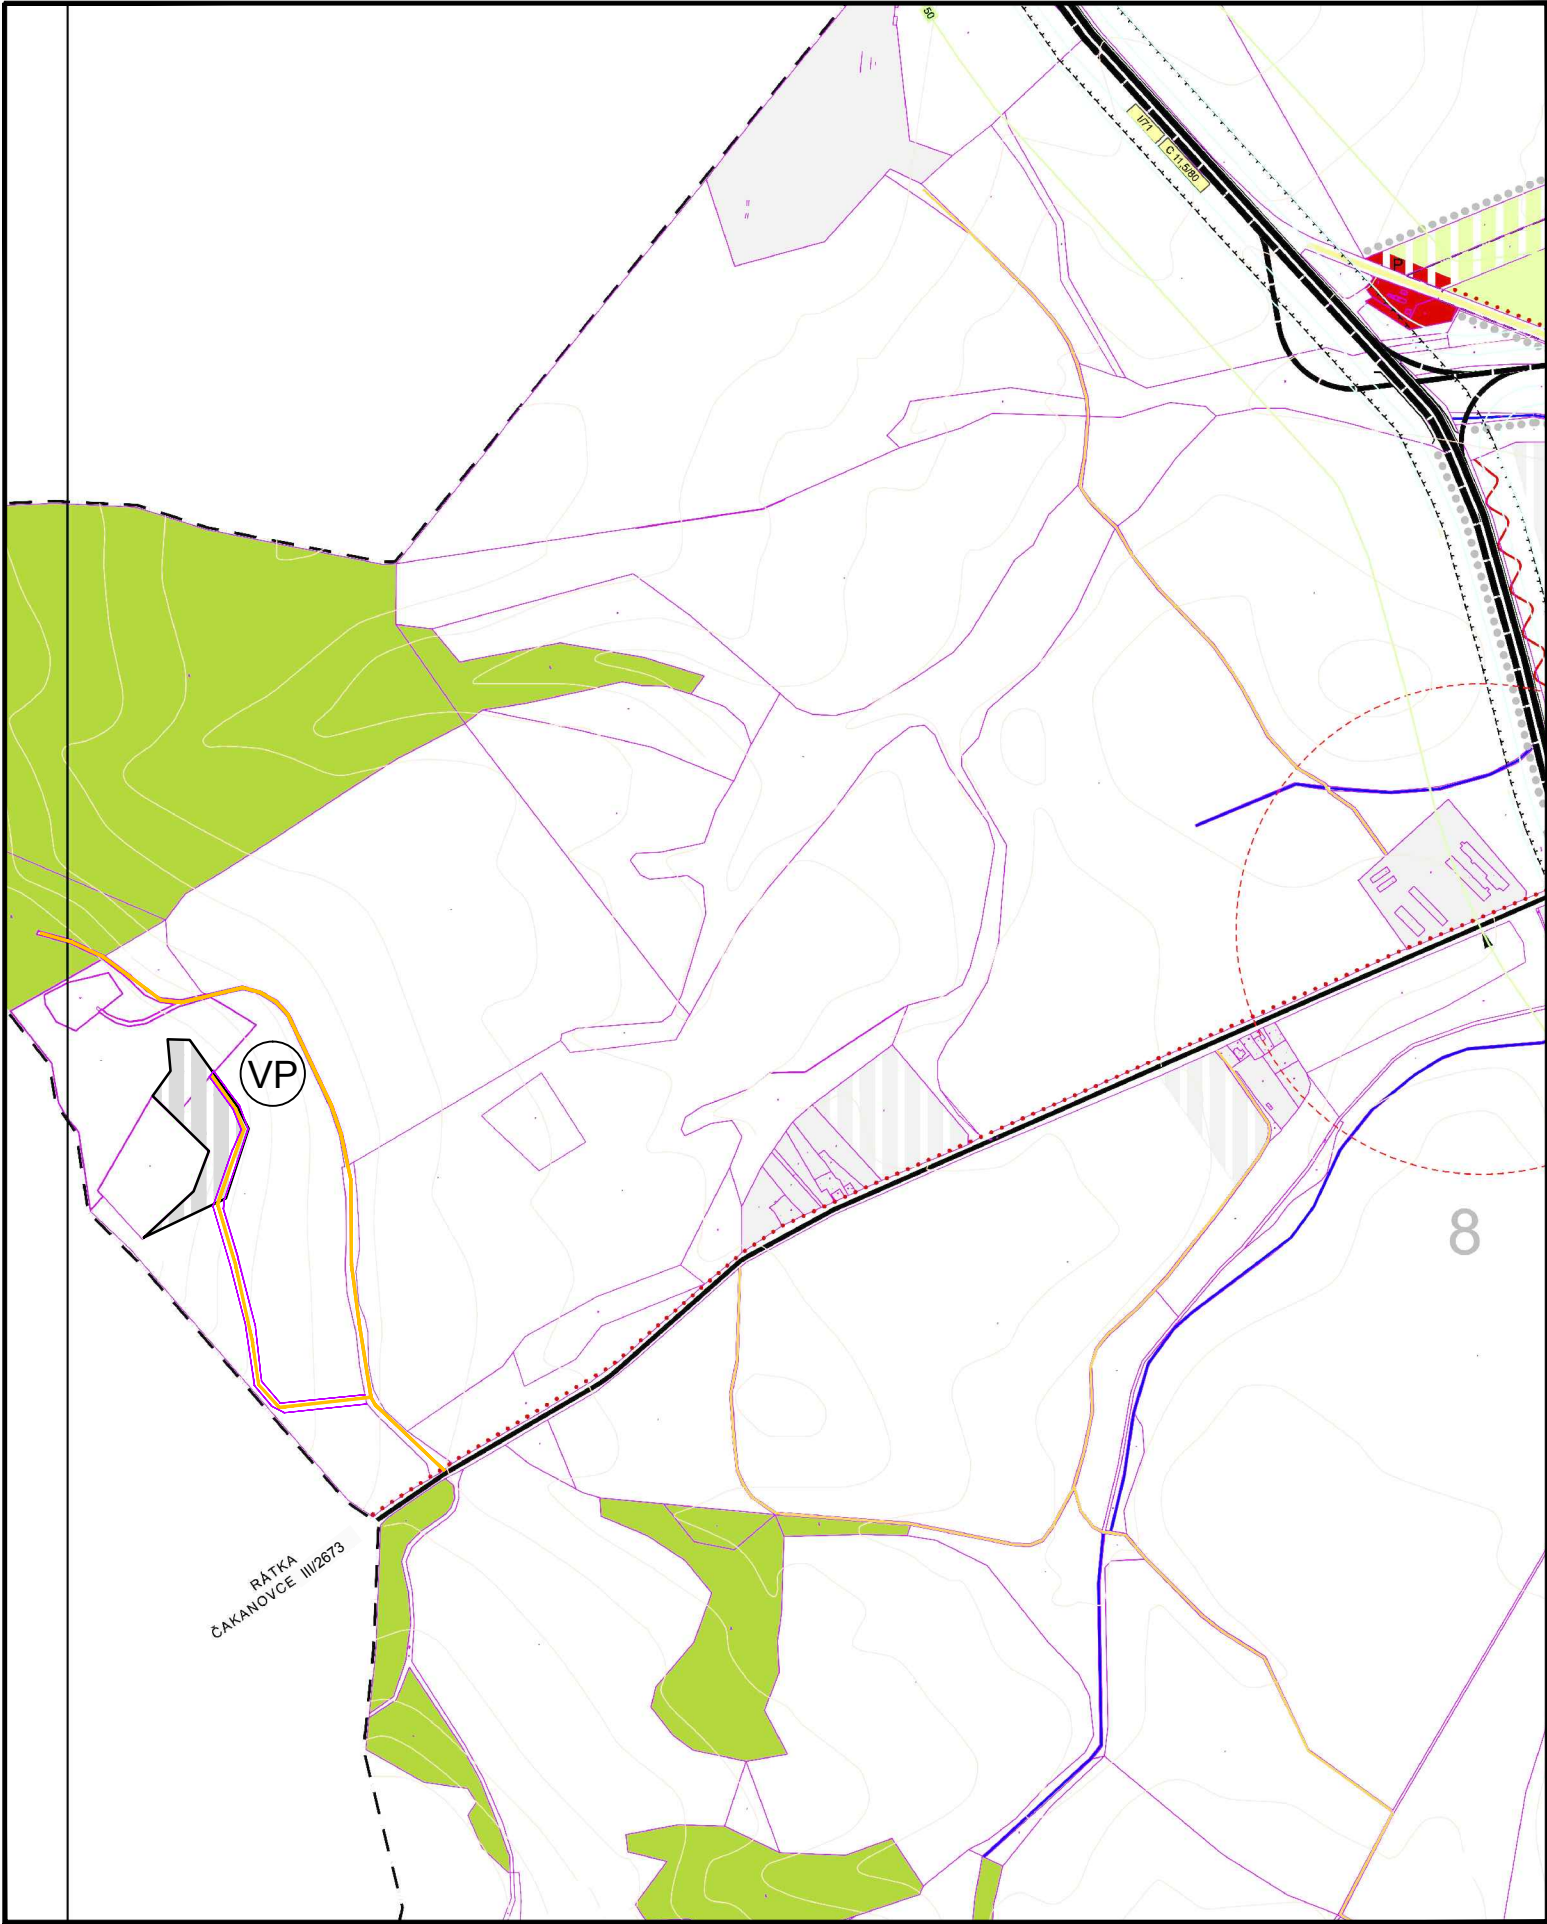

STAV	NÁVRH	ZMENA DOPLNOK	
			HRANICA KATASTRÁLNEHO ÚZEMIA
			HRANICA ZASTAVANÉHO ÚZEMIA
			PLOCHY ZÁSTAVBY
			CESTA I. TRIEDY I/III
			RYCHLOSTNÁ CESTA R
			CESTA II. TRIEDY
			ZBERNÁ KOMUNIKÁCIA B1
			OKRUŽNÁ KRÍŽOVATKA
			CESTA III. TRIEDY
			ZBERNÁ KOMUNIKÁCIA B2
			MESTSKÁ TRIEDA OBSLUŽNÁ C1
			KOMUNIKÁCIE OBSLUŽNÉ C2
			KOMUNIKÁCIE OBSLUŽNÉ C3
			KOMUNIKÁCIE ÚČELOVÉ
			KOMUNIKÁCIE CYKLISTICKÉ D2
			KOMUNIKÁCIE PRE CHODCOV D3
			DOPRAVNÁ A TECHNICKÁ VYBAVENOSŤ ÚZEMIA
			ÚZEMIE ŽELEZNIČNEJ TRATE
			ŽELEZNIČNÁ TRÁŤ HLAVNÁ
			DVOJKOČAJNÁ ELEKTRIFIKOVANÁ
			ŽELEZNIČNÁ VLEČKA
			PROTIHLUKOVÁ BARIÉRA
			IZOFÓNY HLADINY HLUKU Z DOPRAVY
			OCHRANNÉ PÁSMO DOPRAVNÝCH ZARIADENÍ
			VEREJNÉ PARKOVIŠKO
			ČERPACIA STANICA POHONNÝCH HMÔT
			AUTOBUSOVÁ STANICA
			AUTOBUSOVÁ ZASTÁVKA
			IZOCHRÓNY PEŠEJ DOSTUPNOSTI
			ZARIADENIE SAD
			ŽELEZNIČNÁ STANICA
			ŽELEZNIČNÁ ZASTÁVKA
			VODNÉ TOKY OTVORENÉ, ZAKRYTÉ
			VEREJNÁ ZELEŇ - PARKOVÁ ÚPRAVA
			CINTORÍN
			LESY

VP - VÝROBA PRIEMYSELNÁ

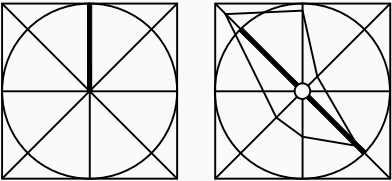

OBSTARÁVATEL:	MESTO FIĽAKOVO
AKCIA:	ÚZMENÝ PLÁN MESTA FIĽAKOVO ZMENA A DOPLNOK č.11
ZODP. PROJEKTANT:	ING. ARCH. VLADIMÍR RAGAN
VYPRACOVAL:	ING. ARCH. VLADIMÍR RAGAN
DÁTUM:	JÚL 2018
NÁZOV VÝKRESU:	NÁVRH DOPRAVY

Číslo výkresu:
6
MIERKA:
1:10 000