


ÚZEMNÝ PLÁN MESTA  
**FILÁKOVO**  
ZMENA A DOPLNOK č. 11

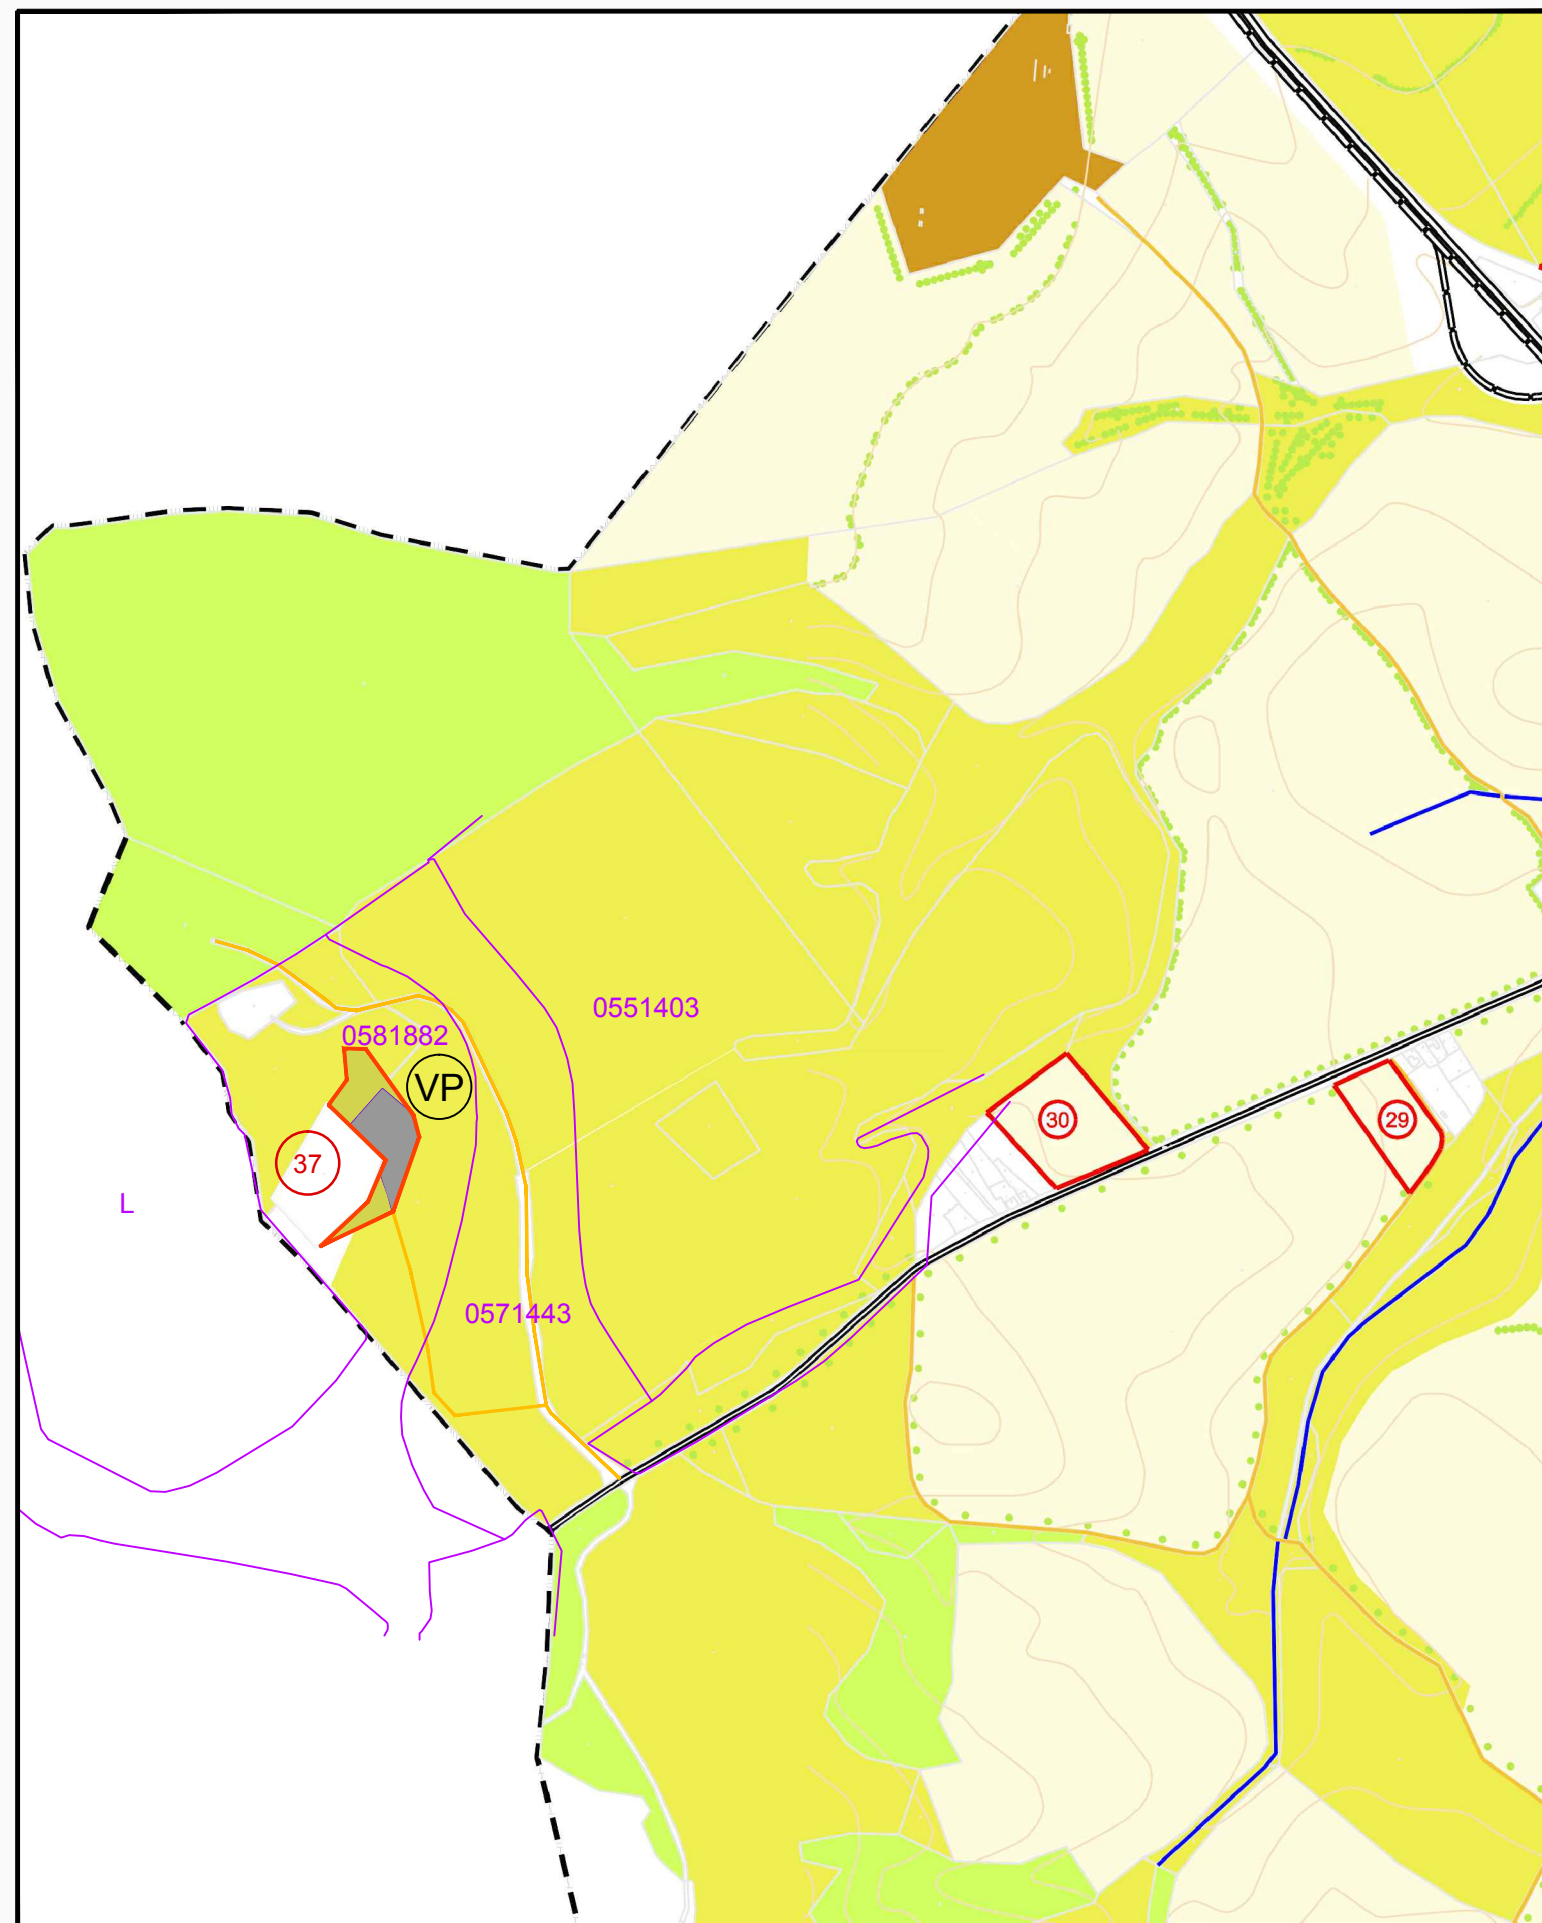

- HRANICA LOKALITY STAVEBNÉHO ZÁMERU
- ČÍSLO LOKALITY STAVEBNÉHO ZÁMERU
- FUNKČNÉ VYUŽITIE ÚZEMIA - VÝROBA PRIEMYSELNÁ
- OSTATNÉ PLOCHY
- TRVALÉ TRÁVNATÉ PORASTY
- KÓD BPEJ/SKUPINA
- ÚČELOVÉ CESTY - STAV

|                   |                                                    |
|-------------------|----------------------------------------------------|
| OBSTARÁVATEL:     | MESTO FILÁKOVO                                     |
| AKCIA:            | ÚZMENÝ PLÁN MESTA FILÁKOVO<br>ZMENA A DOPLNOK č.11 |
| ZODP. PROJEKTANT: | ING. ARCH. VLADIMÍR RAGAN                          |
| VYPRACOVAL:       | ING. ARCH. VLADIMÍR RAGAN                          |
| DÁTUM:            | JÚL 2018                                           |
| NÁZOV VÝKRESU:    | VÝHODNOTENIE ZÁBEROV PP                            |

|                   |
|-------------------|
| Číslo<br>výkresu: |
| 10                |
| MIERKA:           |
| 1:10 000          |