


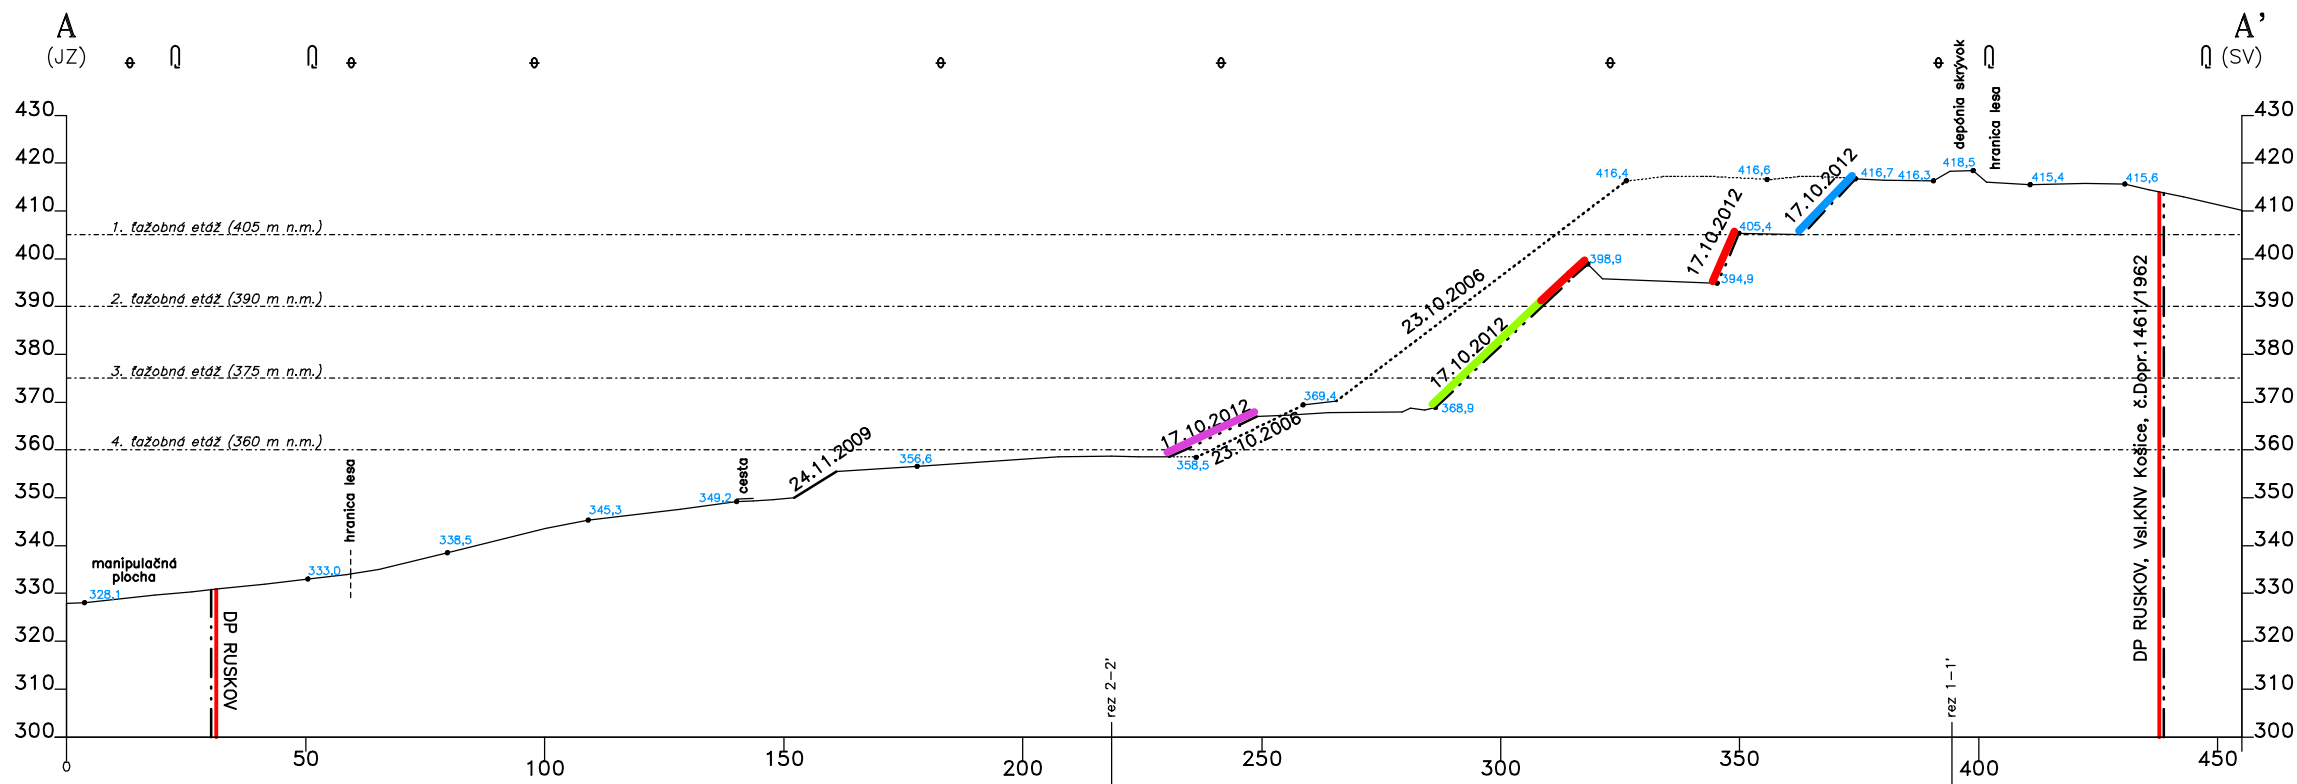

Výškový systém Bpv

ZALOŽENIE REZU	dátum	meno	podpis
vyhotovil:	5.2.2007	P. Černý	
Hlavný bánsky merač:	5.2.2007	P.Černý	
Podľa stavu ku dňu:	23.10.2006	P. Černý	

DOPLNENIE REZU

	(stav k 24.11.09)	(stav k 12.10.10)	(stav k 17.10.12)	(stav ku 22.9.16)
dňa:	12.1.2010	22.12.2010	20.12.2012	12.11.2016
doplnil:	P.Černý	P.Černý	P.Honkyš	P.Honkyš
podpis:				
dňa:				
doplnil:				
podpis:				

KONEČNÝ STAV KU DŇU DO OBNOVENÉHO REZU EV. Č. BOL PREKRESLENÝ

ŤAŽENÝ NEROST: andezit
DOBÝVACIA METÓDA: ťrhacie práce
ORGANIZÁCIA: KSR– Kameňolomy SR, s.r.o.
LOŽISKO: Ruskov–Čerepeš
DOBÝVACÍ PRIESTOR: RUSKOV

ŤAŽOBNÉ REZY	
REZ A – A'	
mierka výšok 1 : 1000	mierka dĺžok 1 : 1 000
evidenčné číslo	02–A
číslo kópie	2

Tento rez je súčasťou prevádzkovej banskej mapy evid.číslo 04–01/03, kópia č.2