


_ LEGENDA:

STAV	NÁVRH	
		HRANICA RIEŠENÉHO ÚZEMIA
		HRANICA INTRAVILÁNU
		OCHRANNÉ PÁSMA
		ULIČNÁ STAVEBNÁ ČIARA
		PLOCHY VYMEDZENÉ NA VEREJNOPROSPEŠNÉ STAVBY

_ VEREJNOPROSPEŠNÉ STAVBY:

1

ÚPRAVA PODPERNÝCH BODOV NA VZDUŠNOM ELEKTRICKOM VEDENÍ VVN

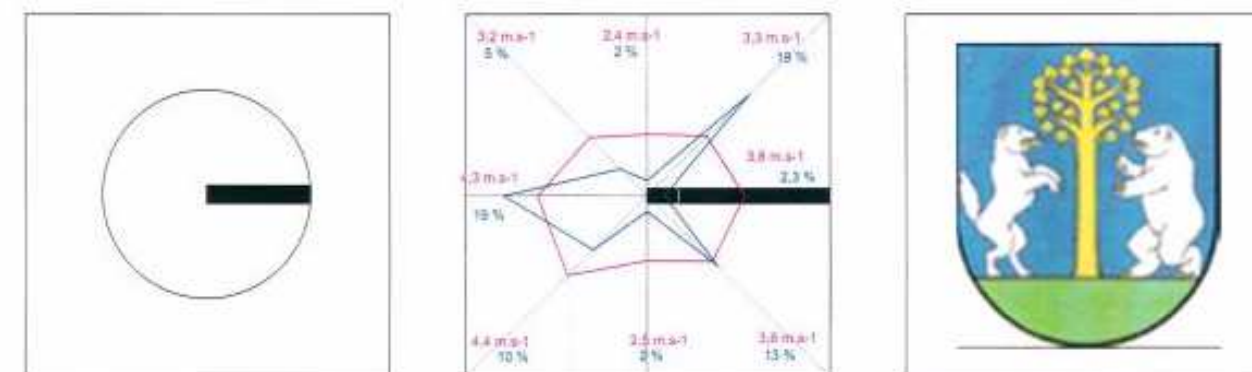

ÚPN-Z SCHVÁLENÝ UZNESENIM OBECNÉHO ZASTUPITEĽSTVA d. 3/11/2007 VENC: 2/2007 Dňa 9.11.2007 KRISTÍNA MALIŇÁKOVÁ, STAROSTKA OBCE		SPRACOVATEĽ
---	--	-----------------

OBSAH VÝKRESU SCHÉMA ZÁVAZNÝCH ČASTÍ A VEREJNOPROSPEŠNÝCH STAVIEB MIERKA 1: 1000

ING. ARCH. MILAN REŠOVSKÝ
 autorizovaný architekt
 Mírka Nešpora 85, 080 01 Prešov
 t.č. 0905 387 378
 e-mail: milan.resovsky@stonline.sk
 web: www.resovsky-saz.com

NÁZOV DOKUMENTÁCIE
ÚZEMNÝ PLÁN OBYTNEJ ZÓNY č.2 V ZÁBORSKOM

M=1: 1 000	SPRACOVATEĽ	NÁZOV ZÁKAZKY			OBSTARÁVATEĽ	
	ING. ARCH. MILAN REŠOVSKÝ	ZMENY A DOPLNKY č.1 ÚPN OBYTNEJ ZÓNY č. 2 V ZÁBORSKOM			OBEC ZÁBORSKÉ	
	ING. ARCH. MILAN REŠOVSKÝ, ING. ARCH. JÁN KUNEC, ING. ARCH. MAREK VINČENKO	STUPEN, KATEGORIA			DÁTUM	
	NÁVRH				11/2018	
	OBSAH VÝKRESU				MIERKA	
					1:1000	
	HLAVNÝ RIEŠITEĽ	ZHOTOVITEĽ	KRESLIL	ČÍSLO VÝKRESU		
	Ing.arch.Vladimír Ligus			Kačmariková Janka		
	DÁTUM	09/2007		DÁTUM SCHVÁLENIA	1	
	CÍSLO ZÁKAZKY			FORMAT	2 x A3	