
REZ A-A

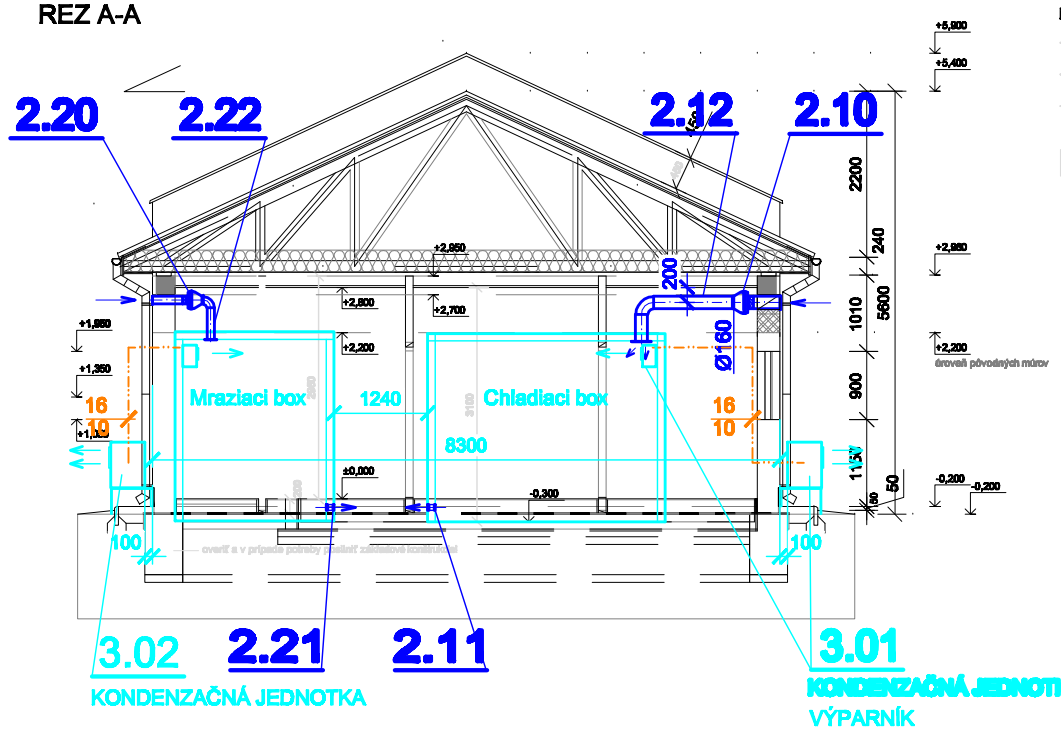

POZNÁMKY:

- DREVENÝ VÄZNÍK SO STYČNÍKOVÝMI PLECHMI JE DODÁVKOU ŠPECIALIZOVANEJ FIRMY VRÁTANE STATICKÉHO VÝPOČTU A DIELENSKEJ DOKUMENTÁCIE
- ŠTÍTOVÉ MURIVO hr.300mm (MUROVANÉ Z TEHLOVÝCH TVÁRNIC NA LEPIACU MALTU) MUSÍ PREČNIEVAŤ NAD ROVINU STRECHY 450mm
- V MIESTE OBADENIA KONTAJNERA BUDE PODLAHA PREHĹBENÁ TAK , ABY ÚROVEŇ PODLAHY V KONTAJNERI A V OKOLITÝCH MIESTNOSTIACH BOLI NA ROVNAKEJ ÚROVNI (cca 300mm)

±0,000 BUDE OSADENÁ 100mm NAD ÚROVŇOU PÔVODNEJ PODLAHY

PROJEKT PRE STAVEBNÉ POVOLENIE

Zodp. proj. zák.	**Vypracoval**	**Kontroloval**	arch.projektová činnosť Ing.arch. Bakitová Beskydská 9, 0905 647 383 Banská Bystrica 974 11
Rendeková V.	Ing.Hudák I.	**Ing.arch. Bakitová E.**	
Odberatel	INŠTALKOMP s.r.o.		
Mesto (Obec)	TRÁVNIK č.p.131/18		

Názov stavby a lokalita	PRESTAVBA ČASTI OŠIPÁRNE NA BITÚNOK PRE PORÁŽANIE HYDINY	Formát	2 A4
		Dátum	10/2018
		Stupeň PD	PS/SK
SO		Číslo zákazky	14B - PS/SK - 2018
PS	1.1 PORÁŽKA		
Profesia	VÝROBNÉ ZARIADENIE + VZDUCHOTECHNIKA		
Obsah výkresu	REZ A-A	Mierka 1 : 100	Číslo výkresu VZ 1.