
SITUÁCIA m=1:700

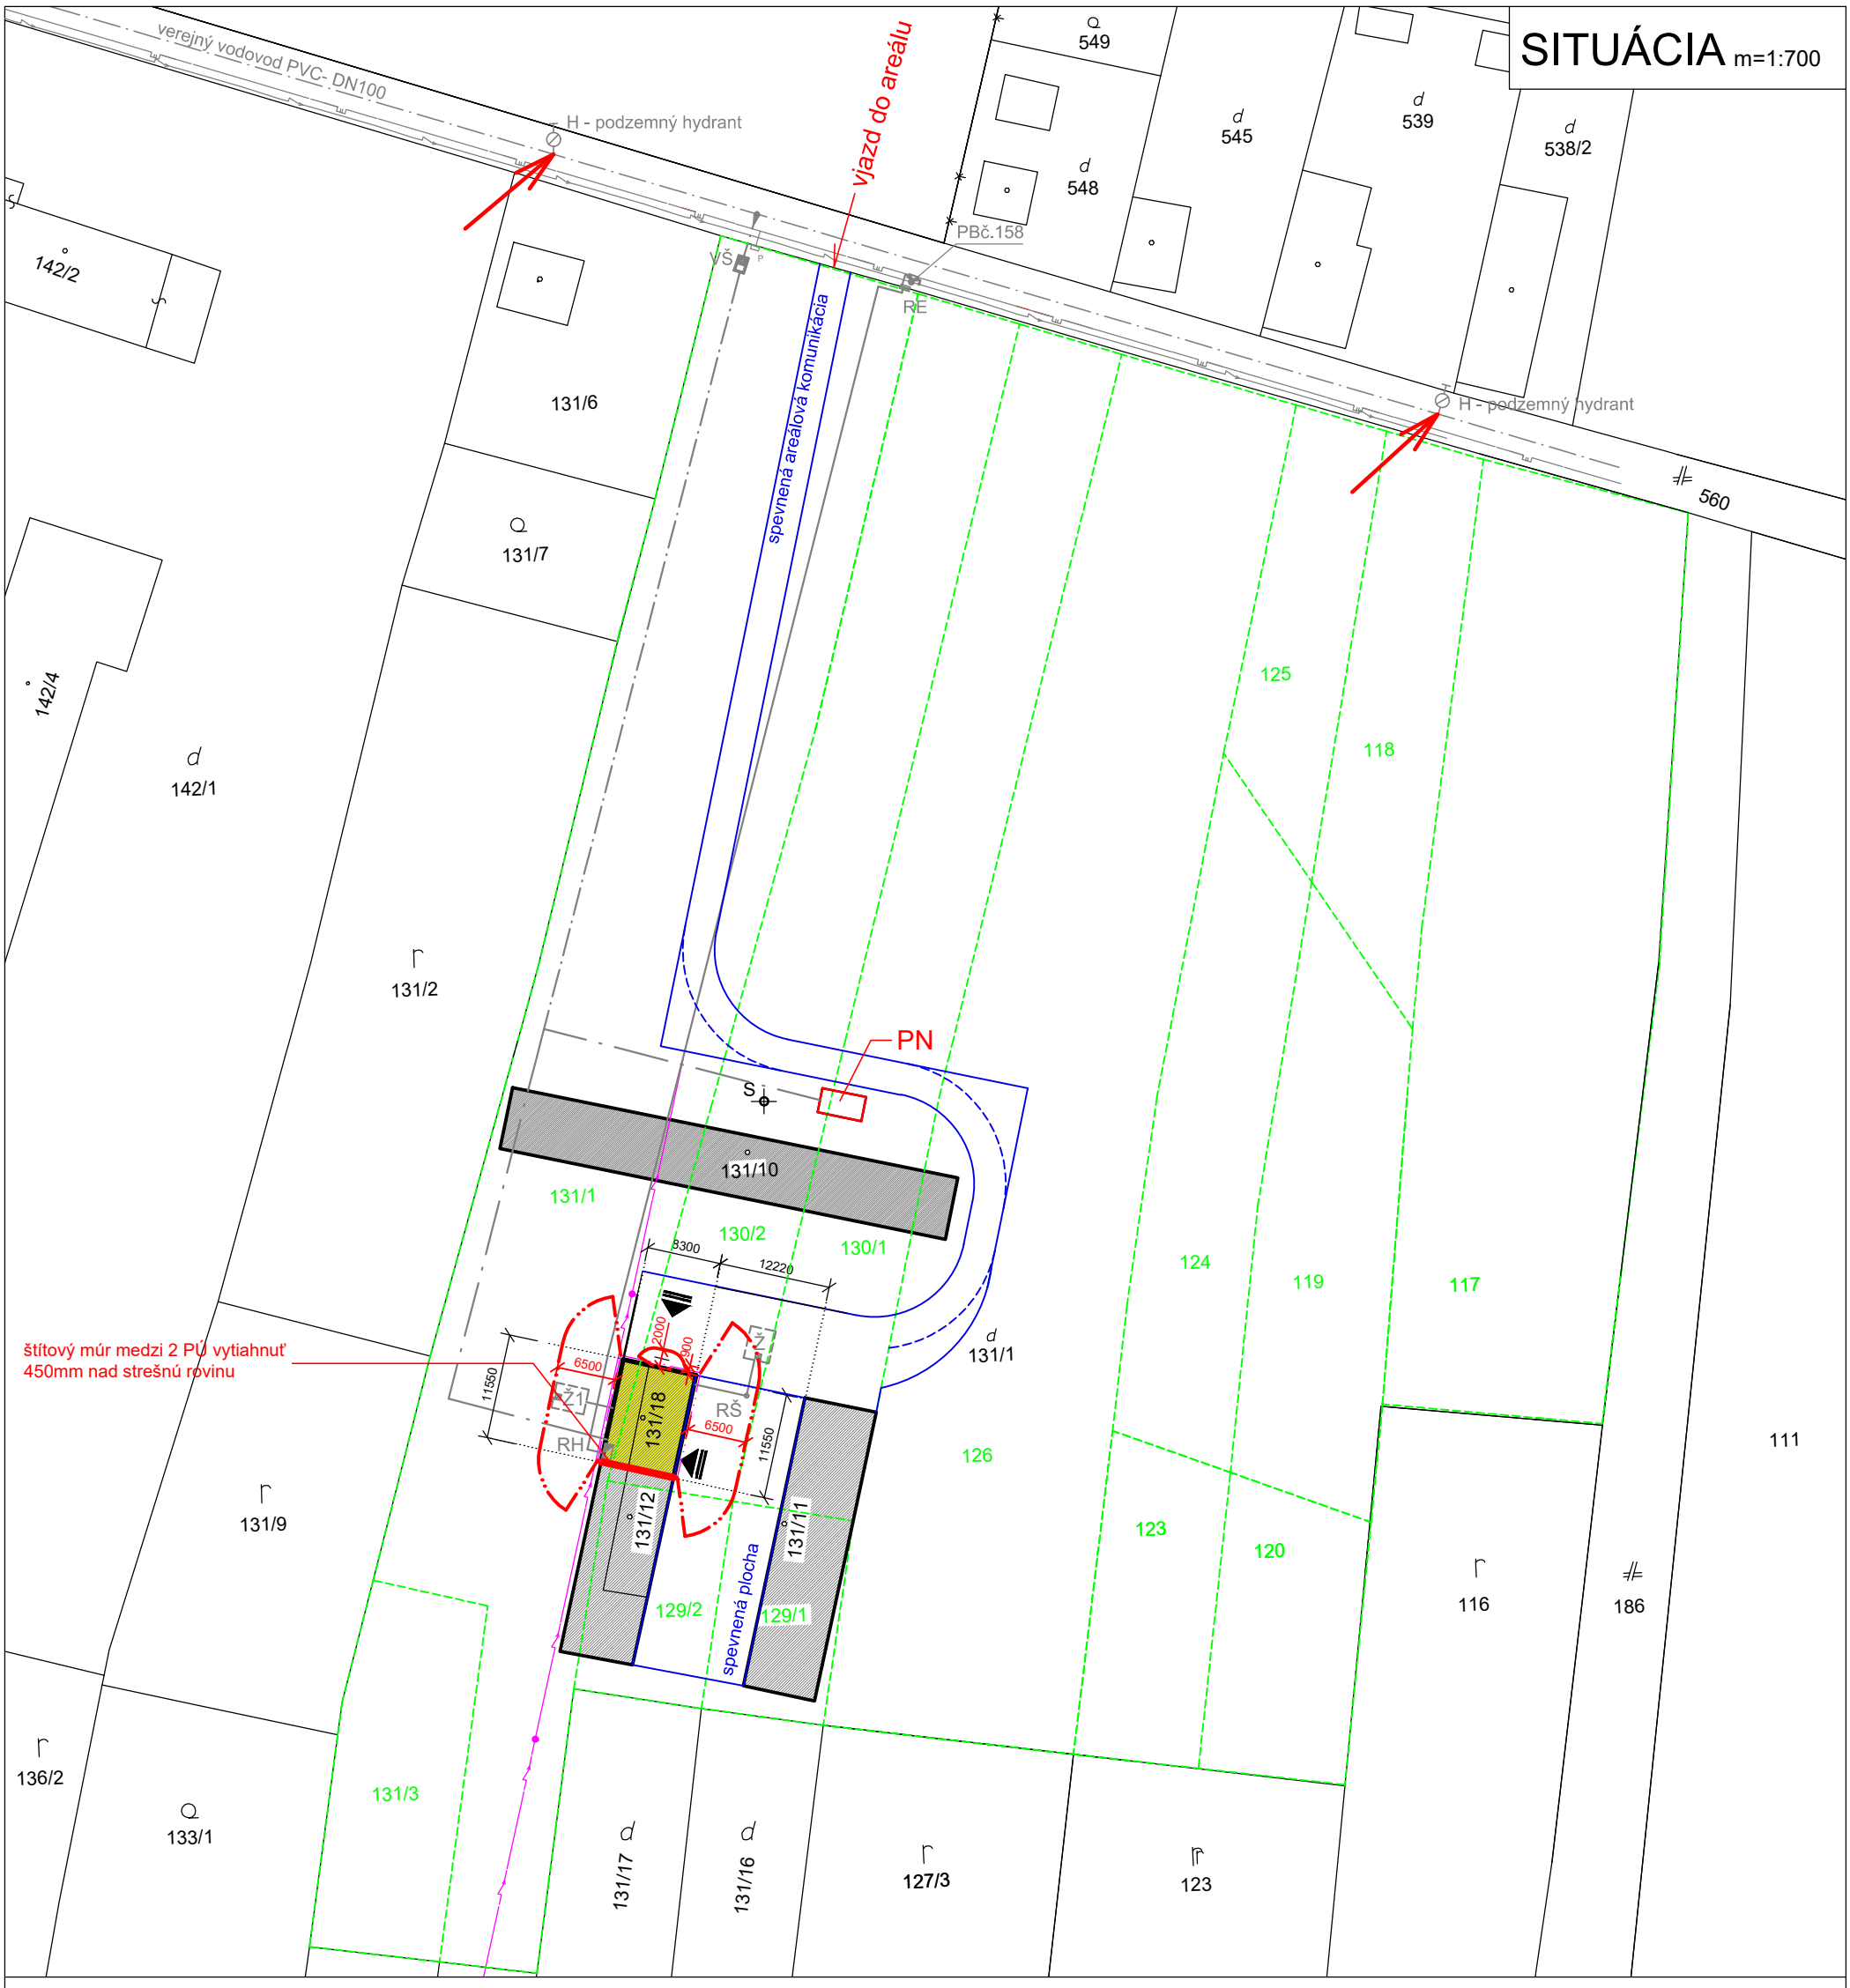

LEGENDA OZNAČENIA:

- HRANICA POŽIARNE NEBEZPEČNÉHO PRIESTORU (ODSTUPOVÁ VZDIALENOSŤ)

PN - JESTVUJÚCA PODZEMNÁ POŽIARNA NÁDRŽ

- JESTVUJÚCI PODZEMNÝ HYDRANT

zodpovedný projektant	Ing.Vojtech Szajkó
autor projektu	Ing.Alica Szajková
vypracoval	Ing.Vojtech Szajkó
investor	INŠTALKOMP s.r.o.
miesto stavby	TRÁVNIK, č.p. 131/18

Ing.VOJTECH SZAJKÓ
požiarna ochrana, stavebná projekcia a inžinierska činnosť
Nová 63/4, 946 39 Patince
IČO: 40 532 593 , DIČ: 1028270375

názov: PRESTAVBA ČASTI OŠIPÁRNE NA BITÚNOK PRE PORÁŽANIE HYDINY

SITUÁCIA

dátum	09/2018
stupeň PD	pre SP
formát	2A4
č.zákazky	/2018
mierka	1:700
č.výkresu	PO-1